

Fasada Lindore Rilevim

FASADA LINDORE,
RILEVIM

foto:

shenime:

MIRATOHET
Për K K T K M
Sekretari:

DREJTORIA RAJONALE E
TRASHËGIMISË

Emertimi i projektit:
PROJEKT RESTAURIMI URA E MESIT
GJIROKASTËR

Emertimi i fletës:
Fasada lindore, rilevim


SEKTORI I ARKEOLOGJISE, ARKITEKTURËS ,ARTIT
DHE MENAXHIMIT TE TRASHËGIMISE KULTURORE

Ark/Res. Reshat Gega

A-1


Reshat
Gega

Digitally signed by
Reshat Gega
Date: 2022.06.30
06:57:38 +02'00'

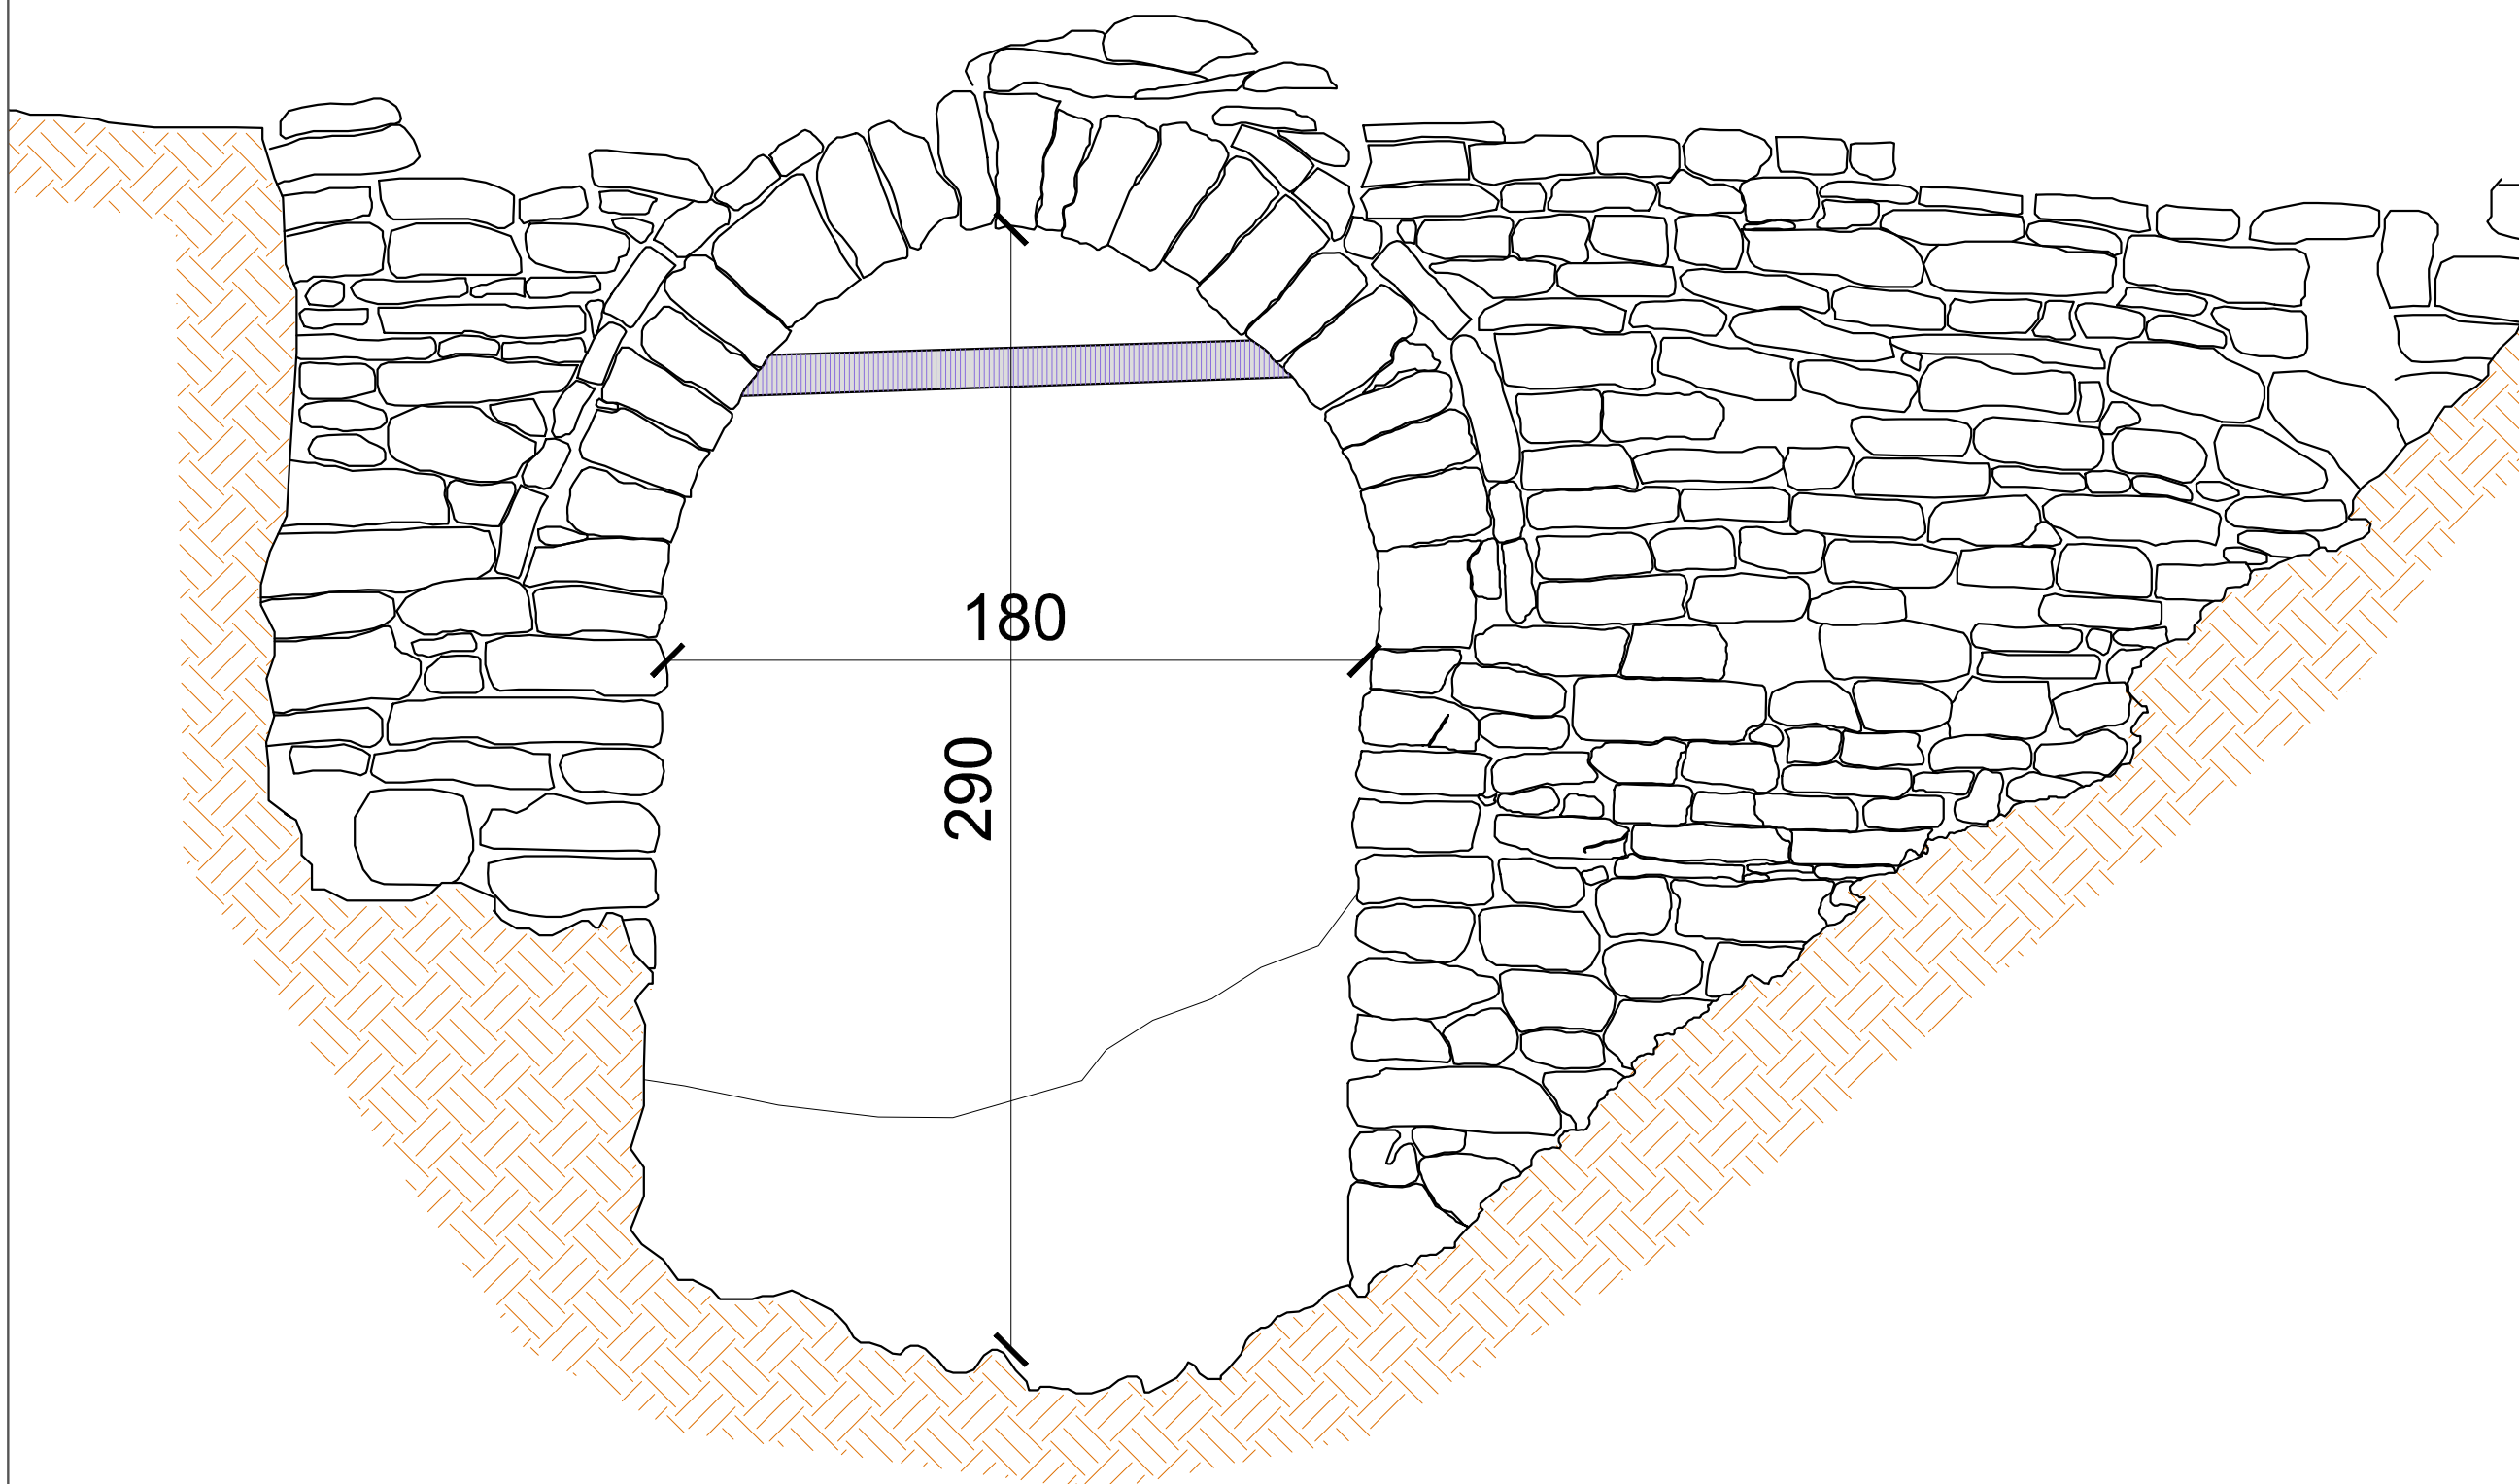

Fasada Perëndimore Rilevim

614

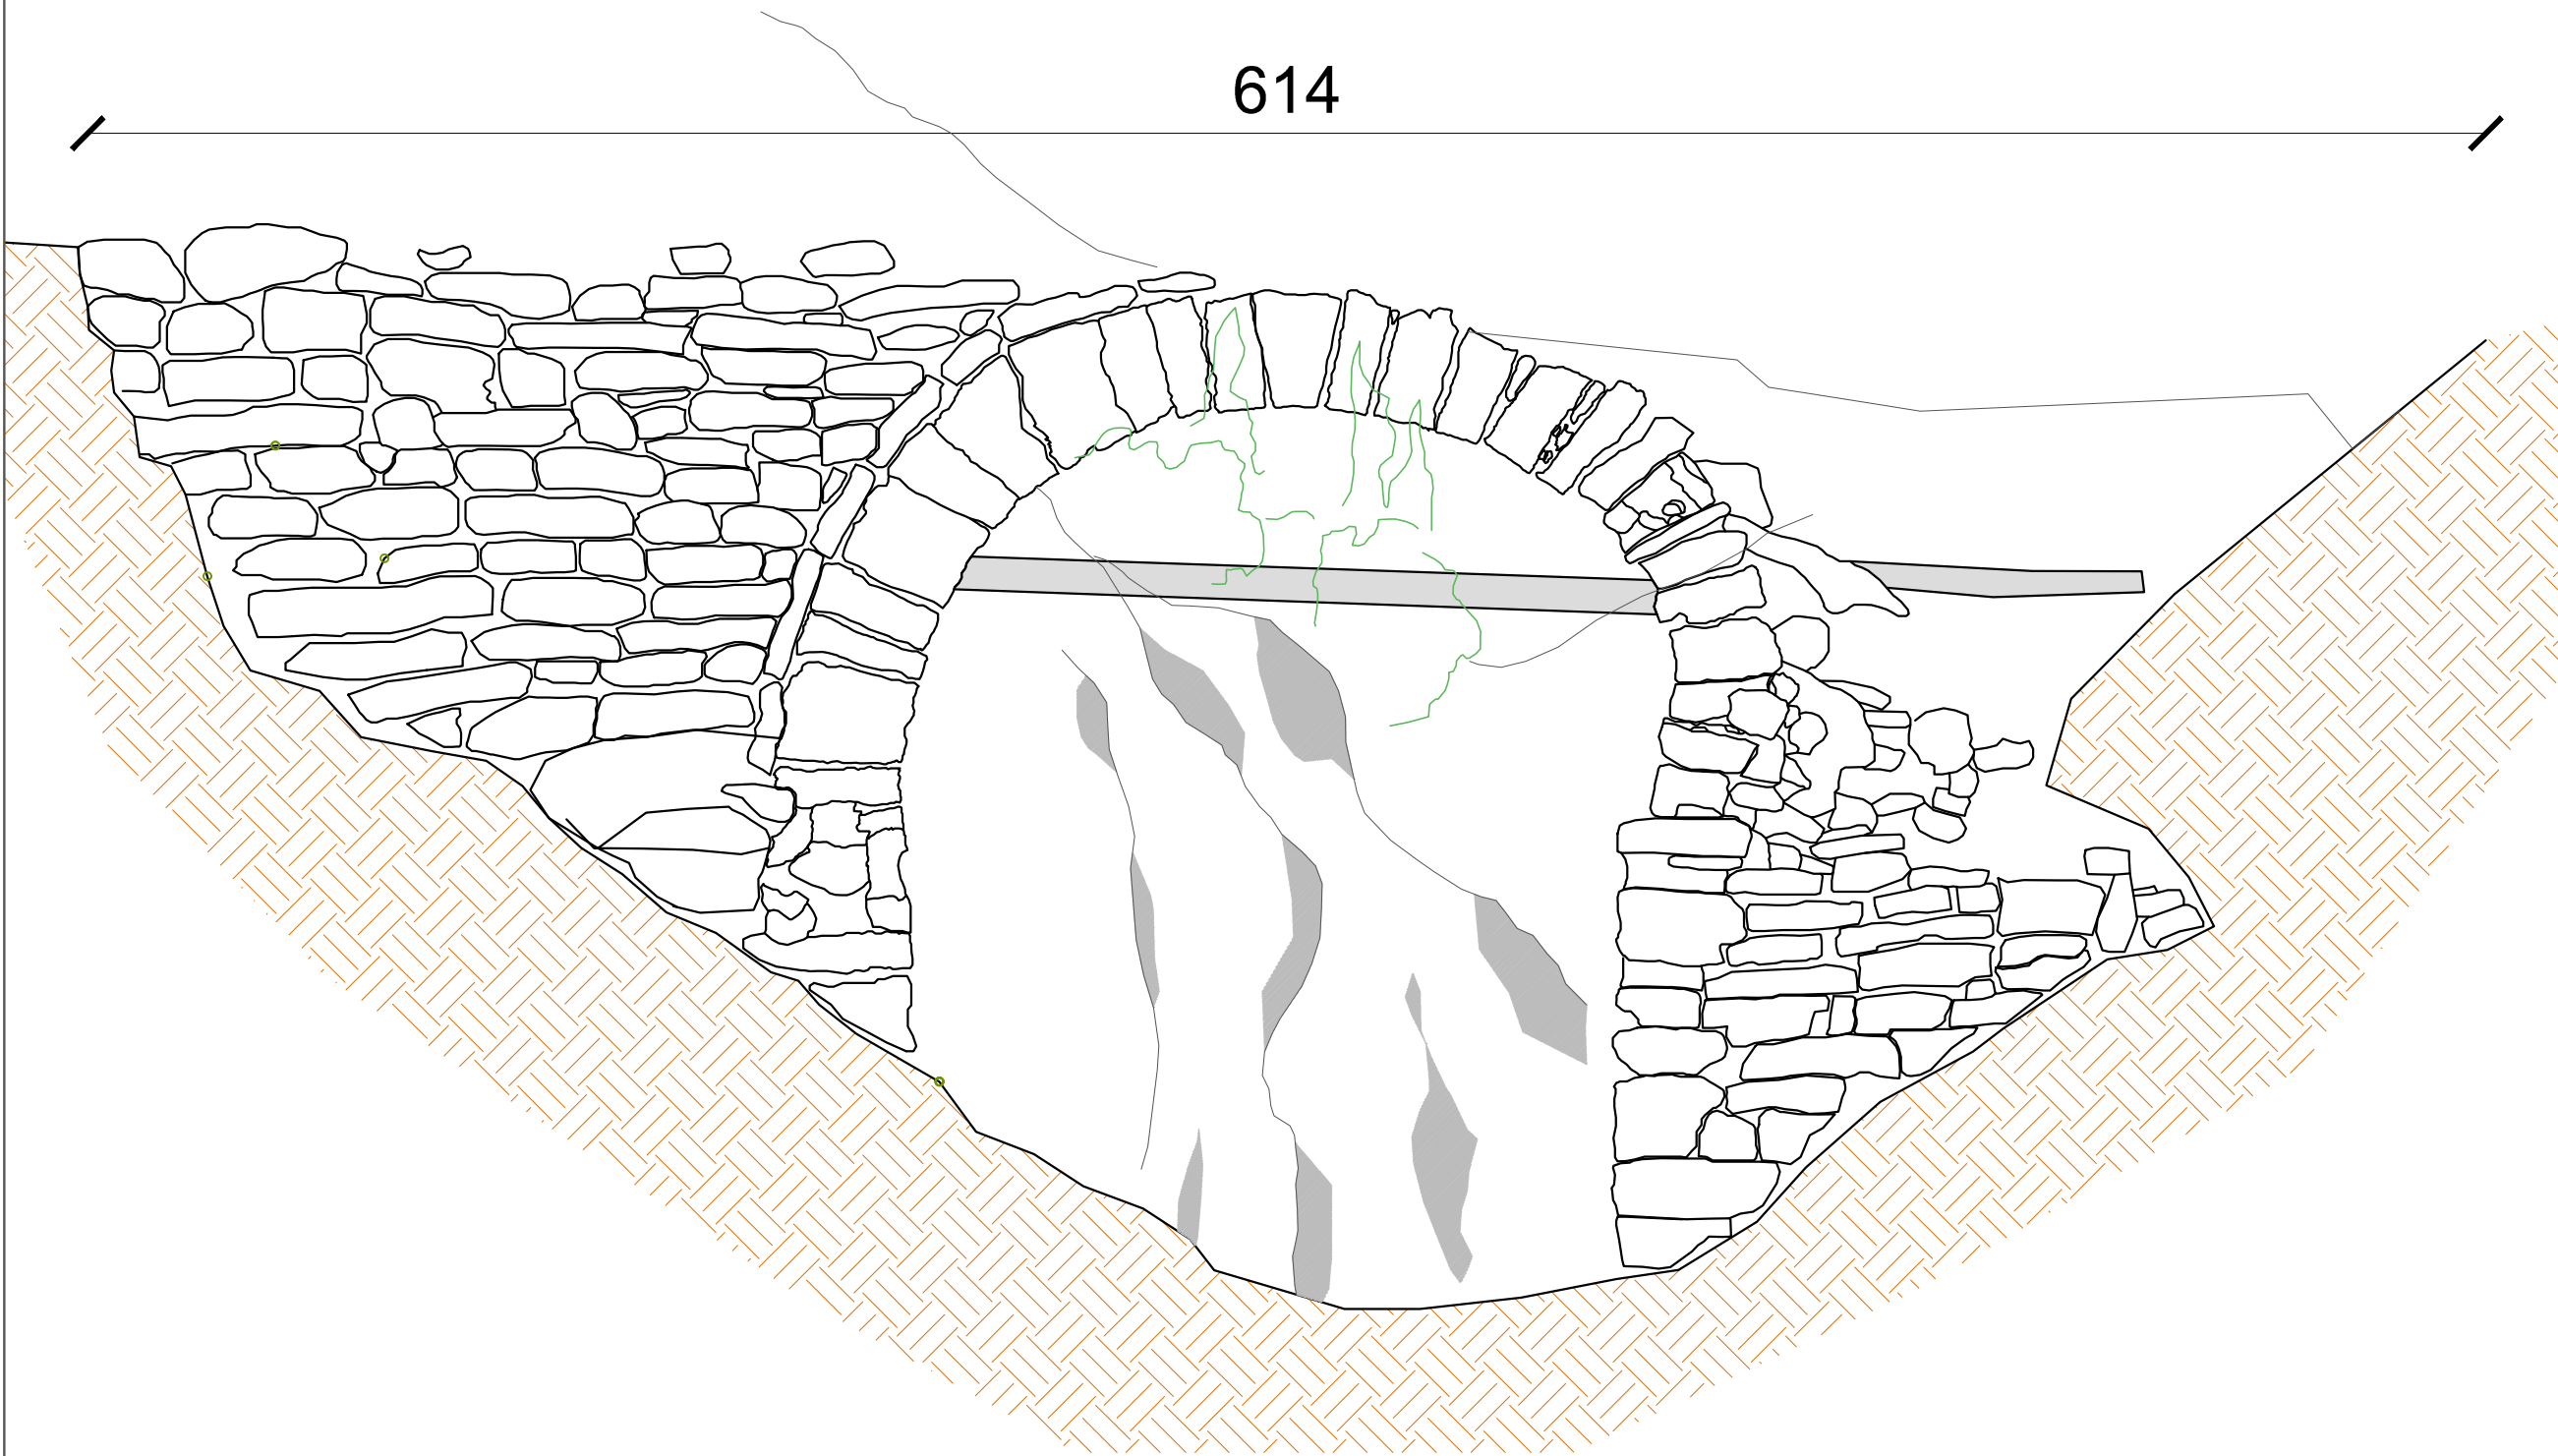

FASADA PERËNDIMORE,
RILEVIM

foto:

shenime:

MIRATOHET
Për K K T K M
Sekretari:

DREJTORIA RAJONALE E
TRASHËGIMISË

Emertimi i projektit:
PROJEKT RESTAURIMI URA E MESIT
GJIROKASTËR

Emertimi i fletës:
Fasada perëndimore, rilevim

SEKTORI I ARKEOLOGJISE, ARKITEKTURËS ,ARTIT
DHE MENAXHIMIT TE TRASHËGIMISE KULTURORE


Ark/Res. Reshat Gega

Reshat
Gega

Digitally signed by
Reshat Gega
Date: 2022.06.30
06:57:40 +0200

A-2

Plan-Rilevim

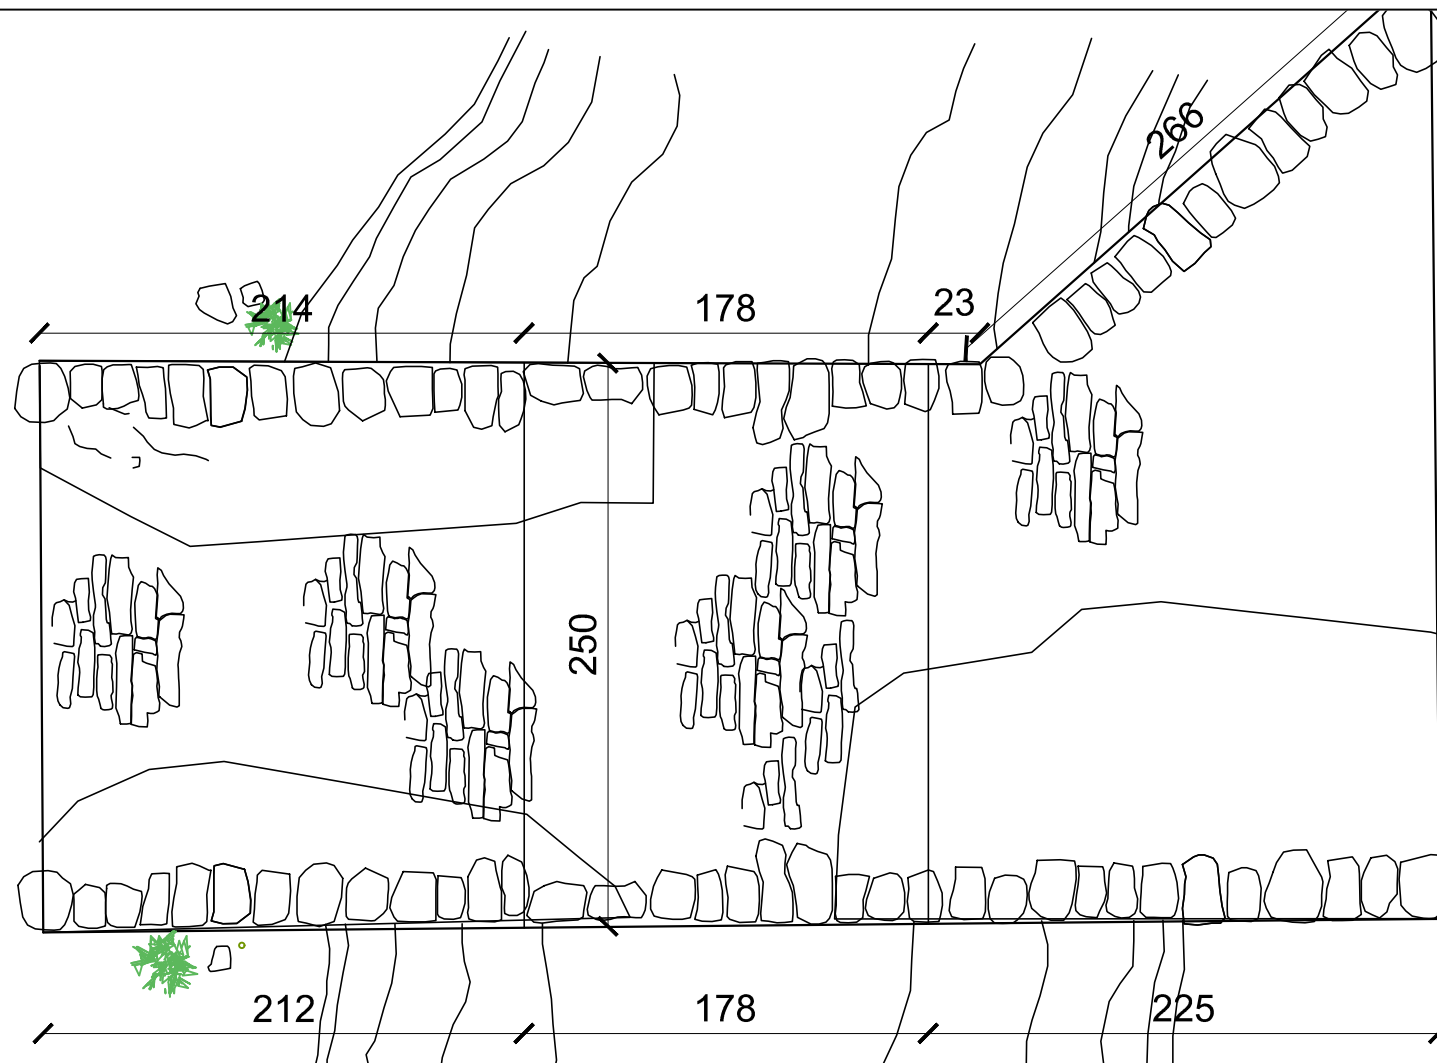


PLANRILEVIM ,PRERJE

foto:

shenime:

MIRATOHET
Për K K T K M
Sekretari:

Prerje - Rilevim

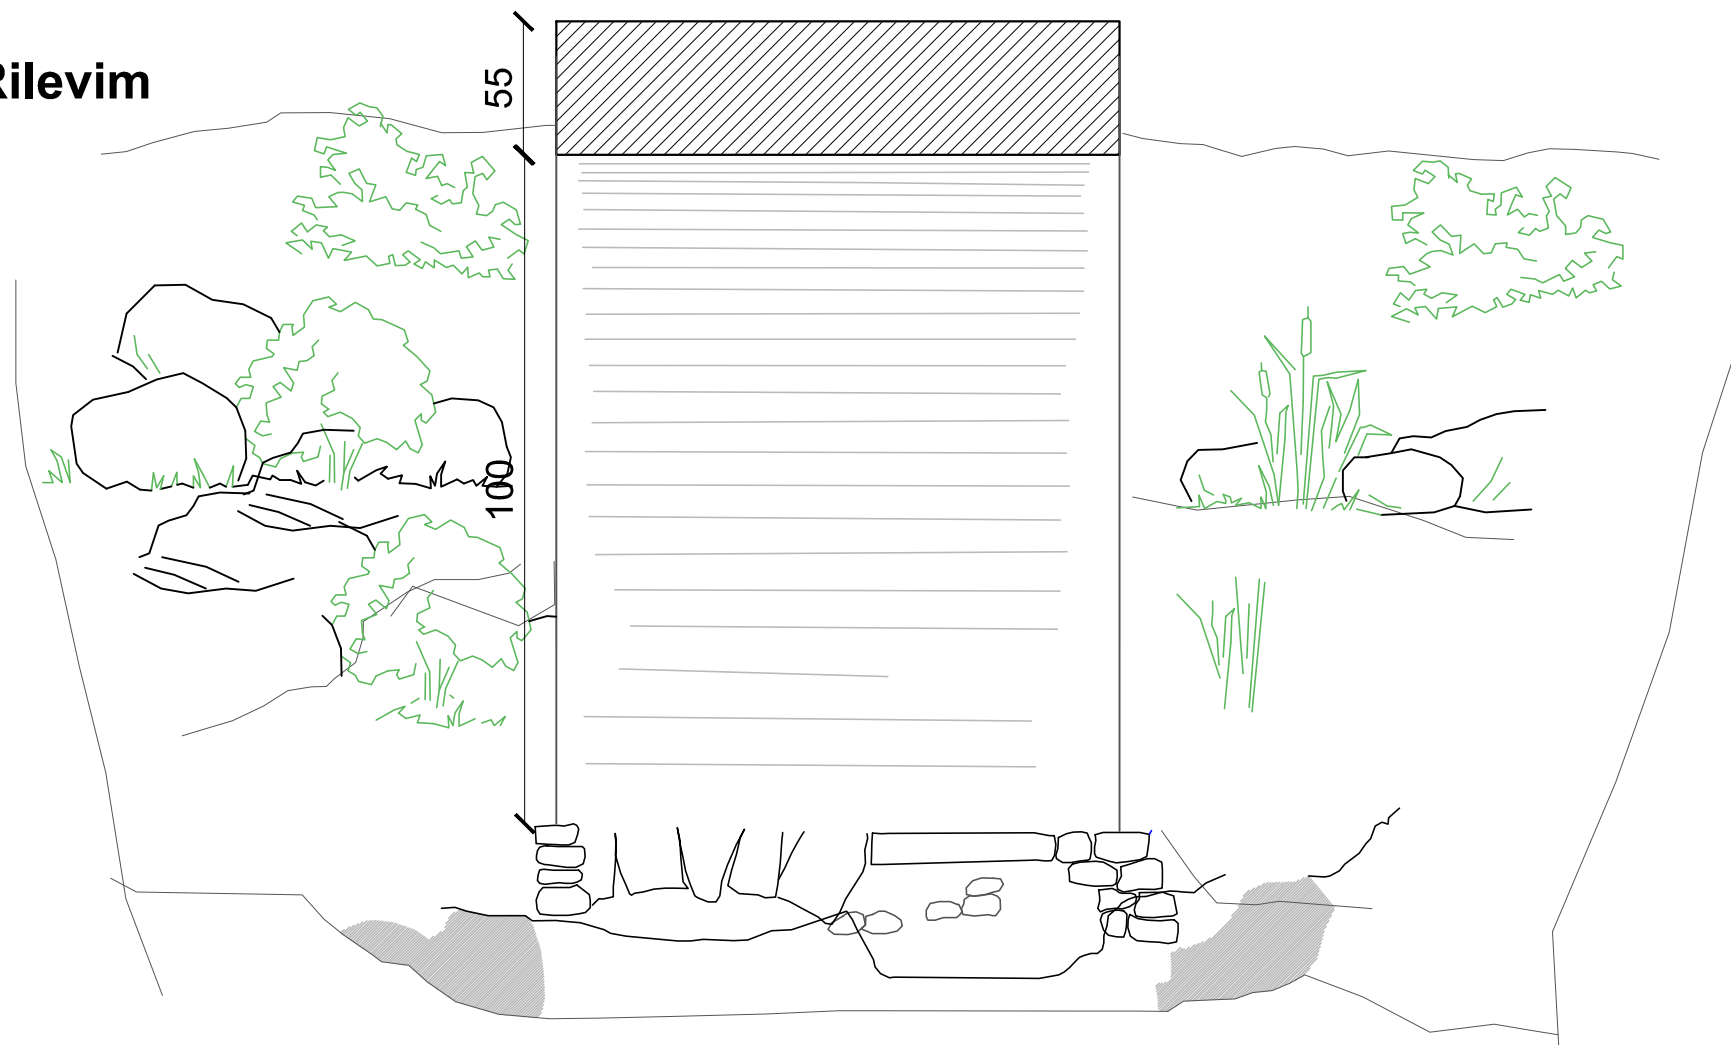

DREJTORIA RAJONALE E
TRASHËGIMISË

Emertimi i projektit:
PROJEKT RESTAURIMI URA E MESIT
GJIROKASTËR

Emertimi i fletës:
Planrilevim, Prerje

SEKTORI I ARKEOLOGJISE, ARKITEKTURËS ,ARTIT
DHE MENAXHIMIT TE TRASHËGIMISE KULTURORE


Ark/Res. Reshat Gega

A-3

Reshat
Gega

Digitally signed by
Reshat Gega
Date: 2022.06.30
06:57:37 +02'00'

Fasada Lindore, Patologjitë

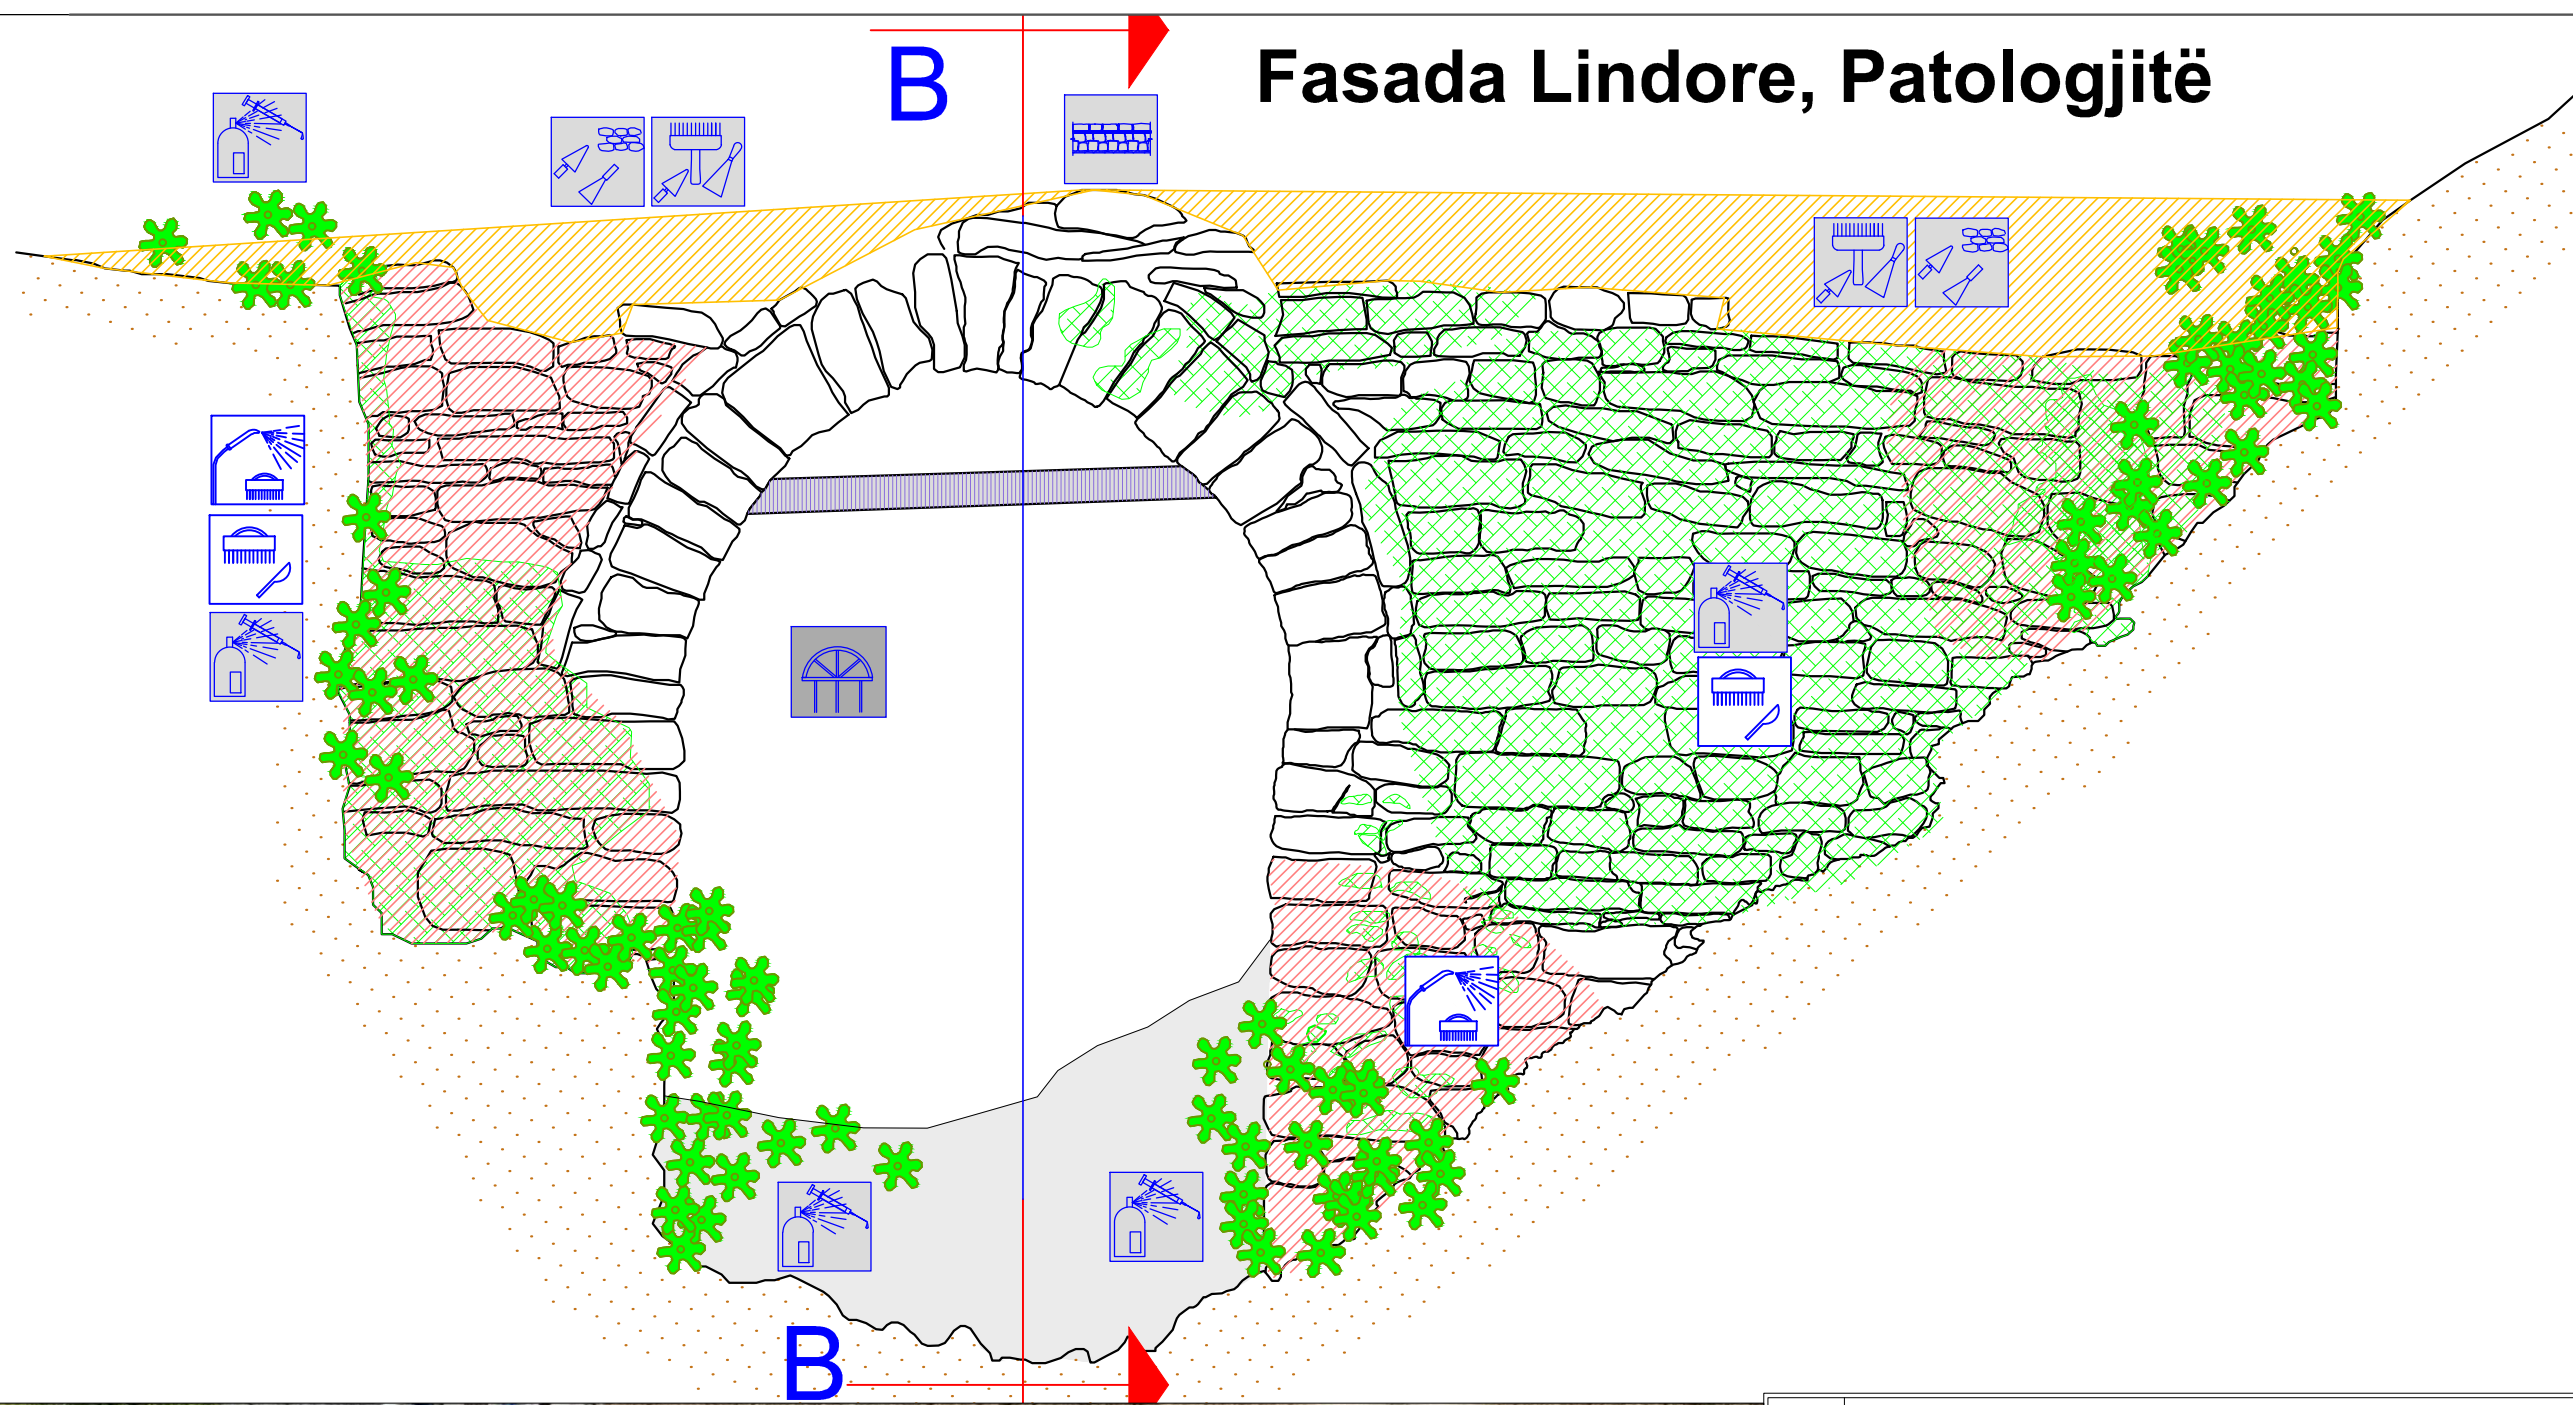


FASADA LINDORE, PATOLOGJITË





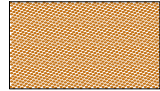

foto:

shenime:

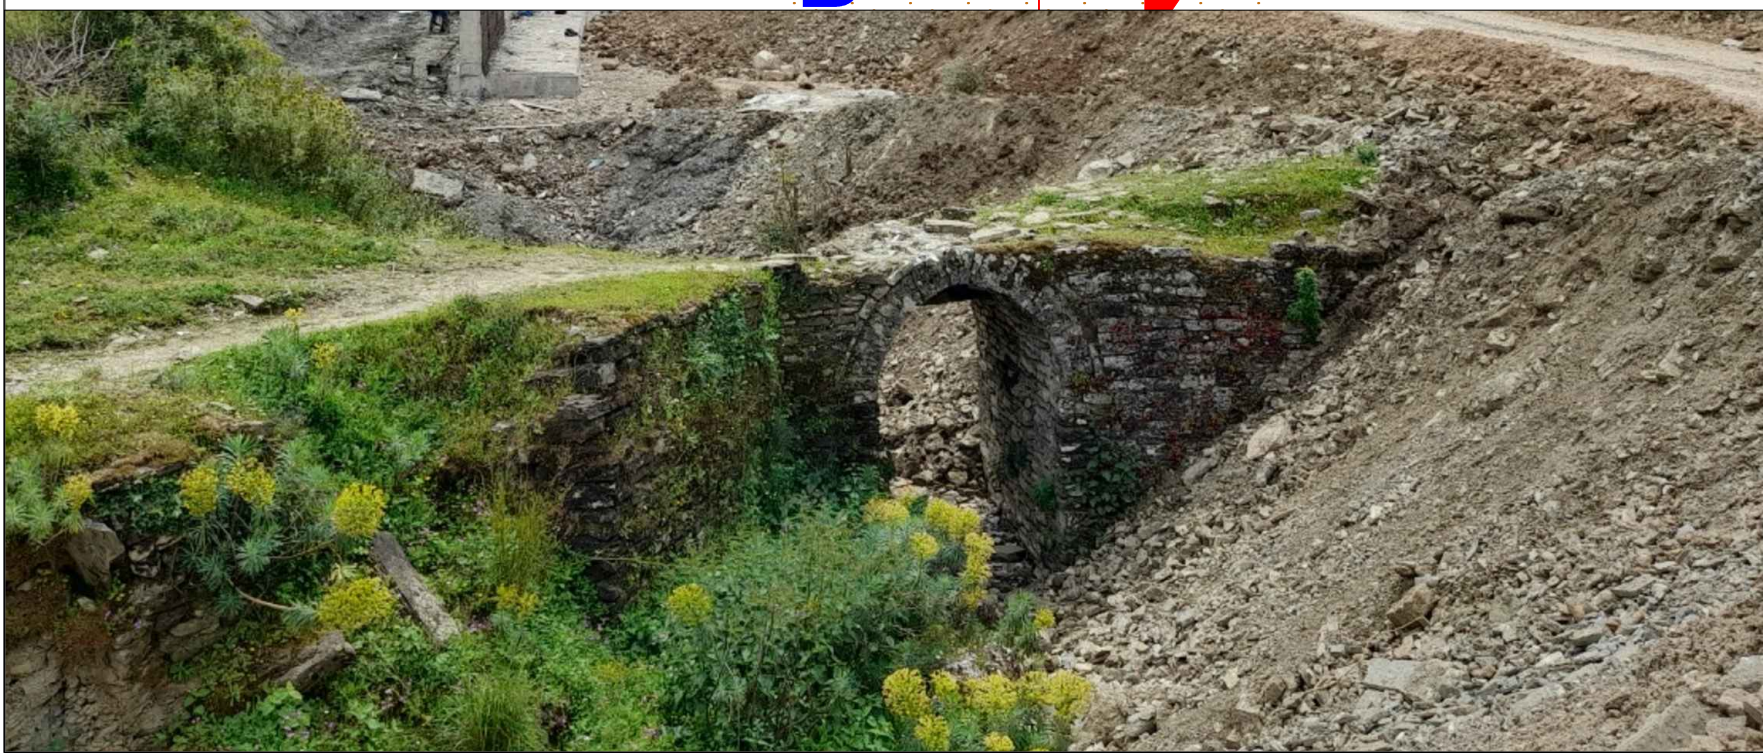MIRATOHET
Për K K T K M
Sekretari:



LEGJENDA E DEGRADIMIT

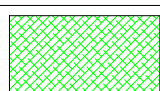	MUNGESË (gurësh, fugash)
	PREZENCË BIMËSIE
	PATIN BIOLOGJIKE- ALGA,MYSHQE
	RIINTEGRIM I PAPËRSHTATSHËM (Tub i furnizimit me ujë, linjë e vjetër)
	DEPOZITIM DHERASH
	NJOLLË

DREJTORIA RAJONALE E
TRASHËGIMISË

Emertimi i projektit:
PROJEKT RESTAURIMI URA E MESIT
GJIROKASTËR

Emertimi i fletës:
Fasada lindore, patologjitë

SEKTORI I ARKEOLOGJISE, ARKITEKTURËS ,ARTIT
DHE MENAXHIMIT TE TRASHËGIMISE KULTURORE


Ark/Res. Reshat Gega

**Reshat
Gega**

Digitally signed by
Reshat Gega
Date: 2022.06.30
06:57:36 +02'00'

A-4

Fasada Perëndimore, Patologjitë

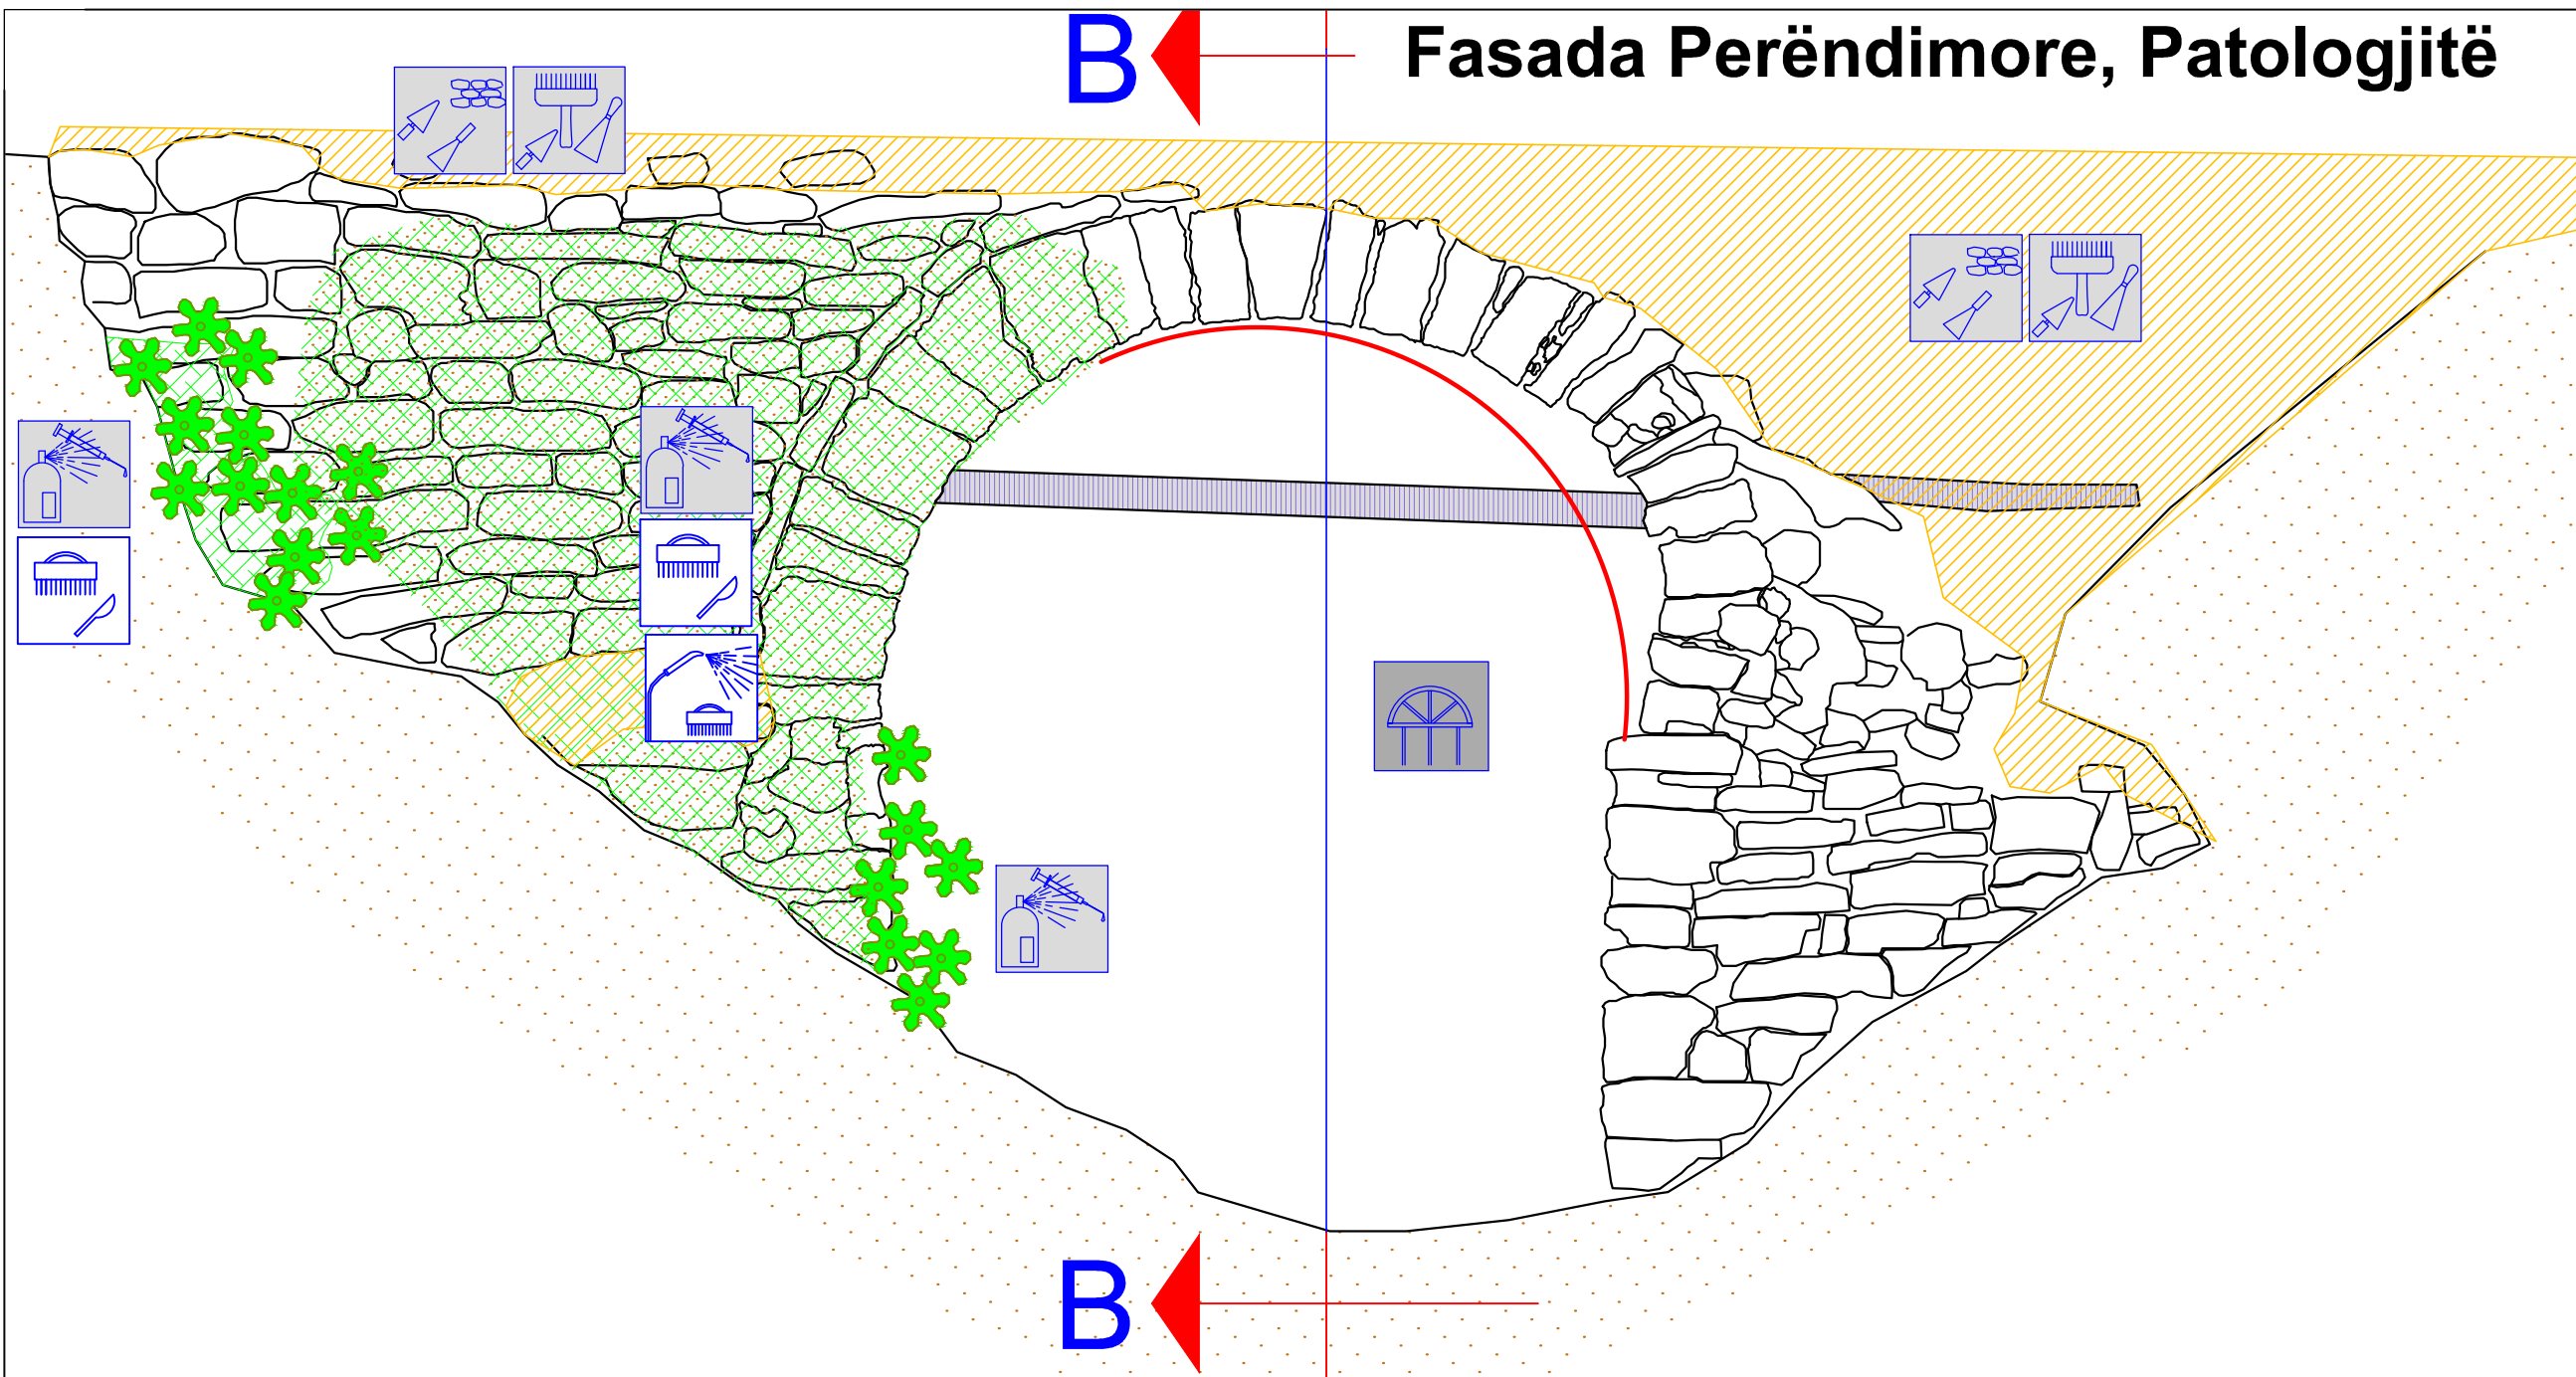

FASADA PERËNDIMORE, PATOLOGJITË

foto:

shenime:

MIRATOHET
Për K K T K M
Sekretari:



LEGJENDA E DEGRADIMIT

	MUNGESË (gurësh, fugash)
	PREZENCË BIMËSIE
	PATIN BIOLOGJIKE-ALGA, MYSHQE
	RIINTEGRIM I PAPËRSHTATSHËM (Tub i furnizimit me ujë, linjë e vjetër)
	DEPOZITIM DHERASH
	NJOLLË

DREJTORIA RAJONALE E TRASHËGIMISË

Emertimi i projektit:
PROJEKT RESTAURIMI URA E MESIT GJIROKASTËR

Emertimi i fletës:
Fasada perëndimore, patologjitë

SEKTORI I ARKEOLOGJISË, ARKITEKTURËS ,ARTIT DHE MENAXHIMIT TE TRASHËGIMISE KULTURORE

Ark/Res. Reshat Gega

A-5

Reshat Gega


Digitally signed by
Reshat Gega
Date: 2022.06.30
06:57:39 +02'00'

PLANIMETRIA, PATOLOGJITË

foto:

shenime:

MIRATOHET
Për K K T K M
Sekretari:

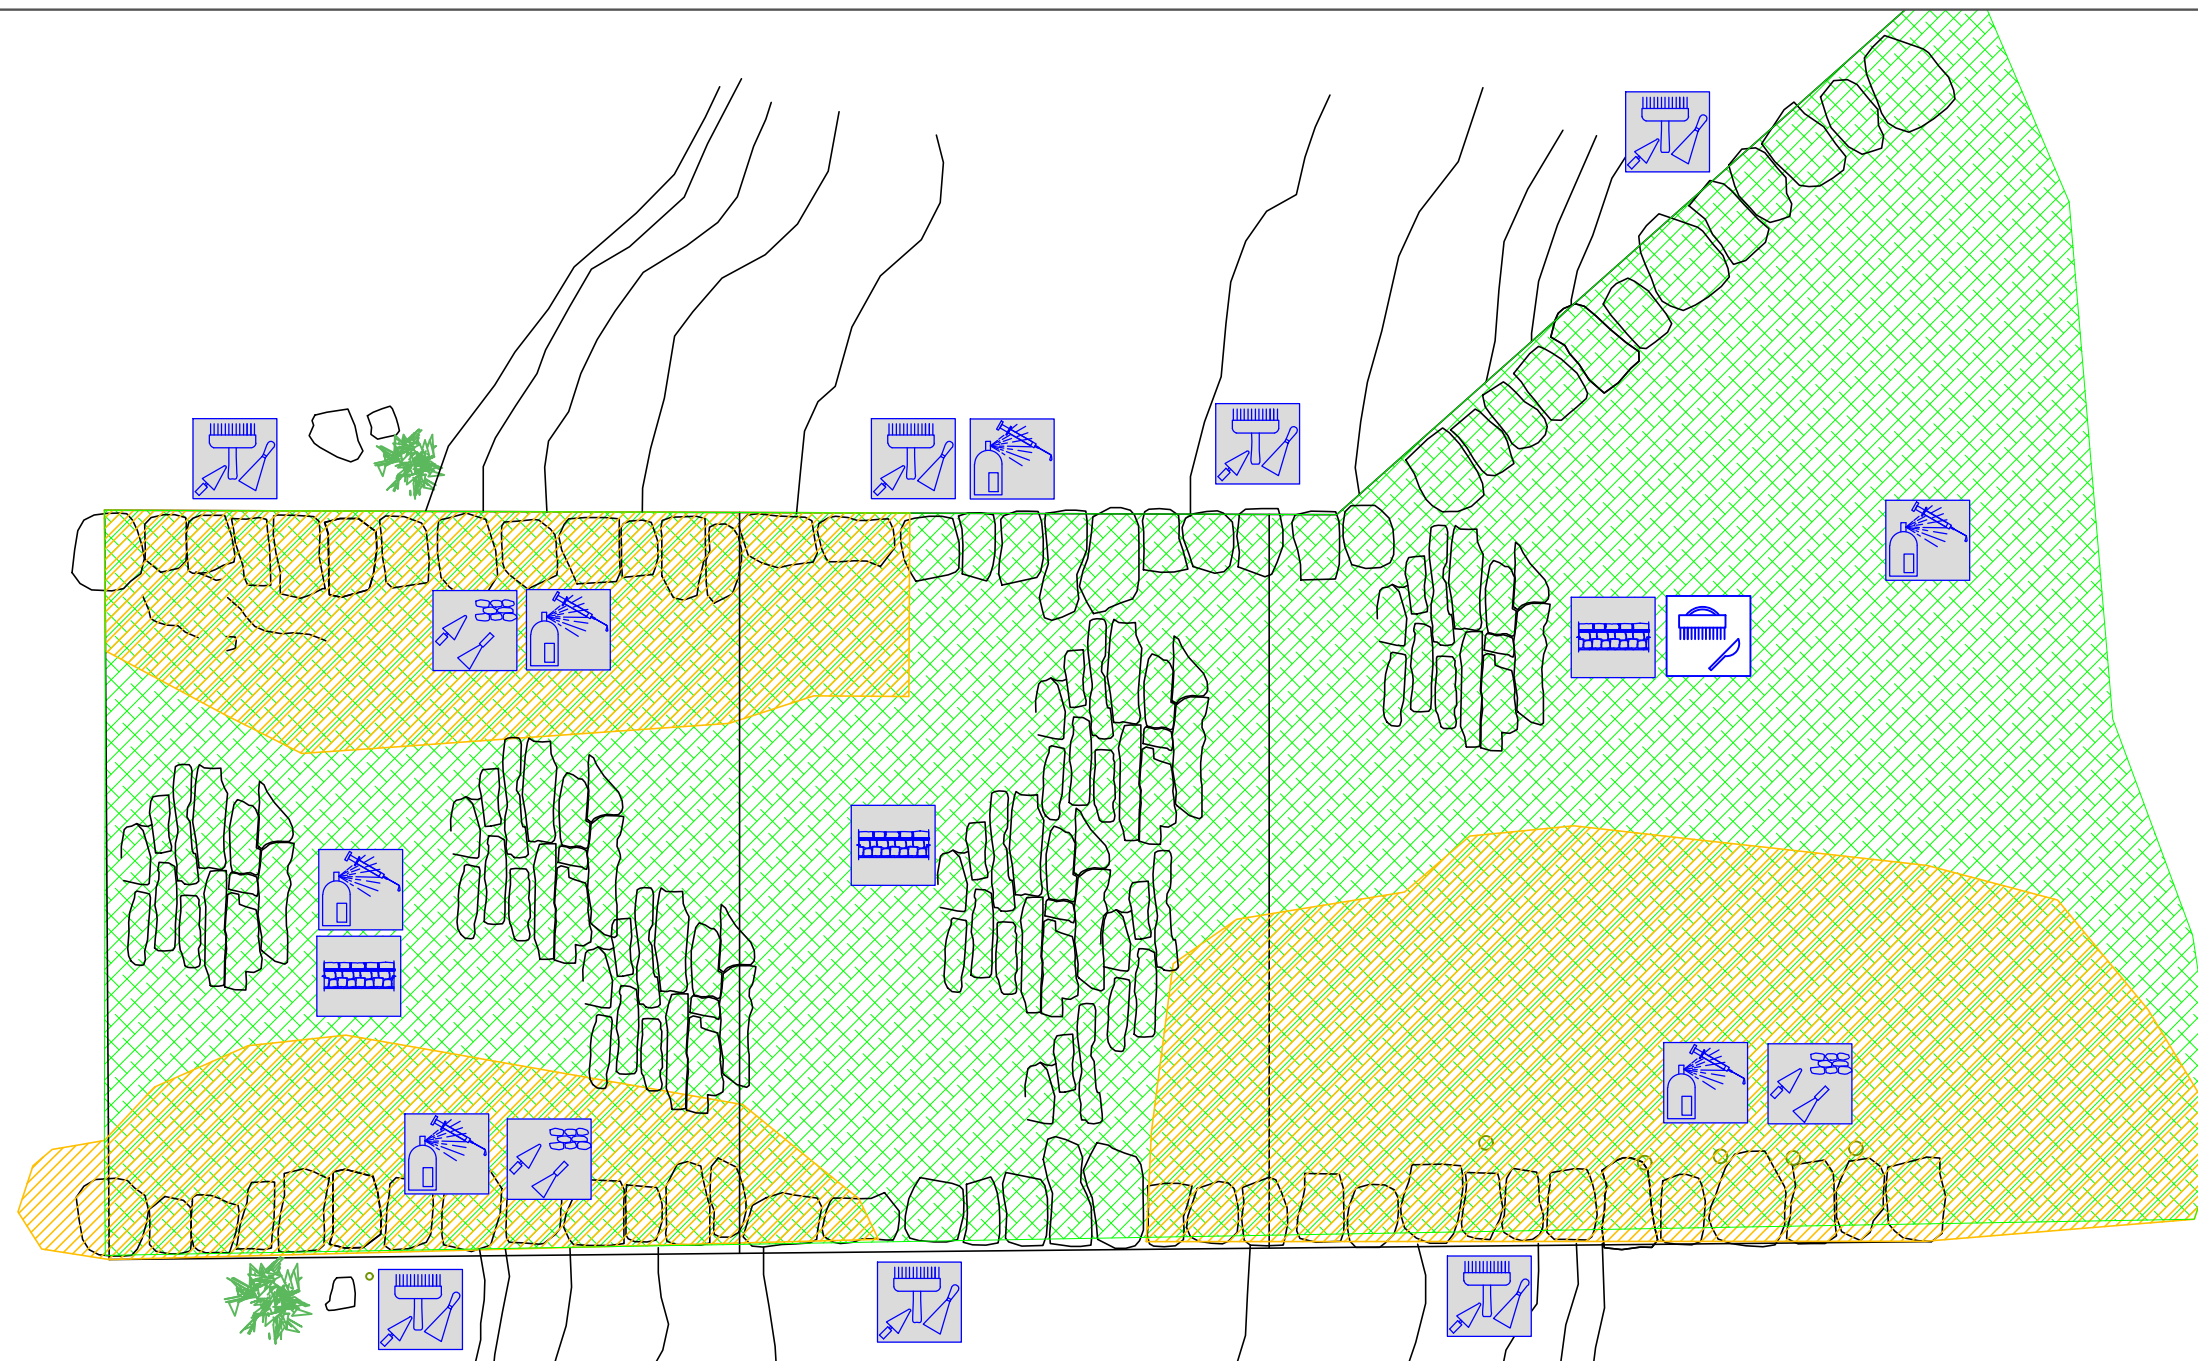

Pajantimi me material druri i qemerit te ures paralelizimit te nderhyrjeve restauruese .



Konsolidimi dhe ri'integrimi i murit të dëmtuar në bërthamën e saj.



Konsolidim dhe ndërtim i kalldrëmit sipas gjurmëve origjinale të tij të shtruara me gurë kave të zinj vendosur ratë e këlliç me mbushje rëre në fugat.



Riparim i bordurave anësore



Pastrim i vegjetacionit nëpërmjet aplikimit të herbicideve.



Pastrim i patinës biologjike
-Heqje mekanike e depozitimeve sipërfaqësore me furca .
-Heqje mekanike e bimësisë sipërfaqësore.



Pastrim i depozitimeve siperfaqesore
1) Heqje e pluhurave dhe depozitimeve me furcë.
2) Heqje e depozitimeve me shpërlarje me ujë.


LEGJENDA E DEGRADIMIT



MUNGESË (gurësh, fugash)



PREZENCË BIMËSIE

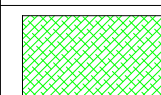

PATIN BIOLOGJIKE-
ALGA,MYSHQE



RIINTEGRIM I PAPËRSHTATSHËM
(Tub i furnizimit me ujë, linjë e vjetër)



DEPOZITIM DHERASH



NJOLLË

DREJTORIA RAJONALE E
TRASHËGIMISË

Emertimi i projektit:
PROJEKT RESTAURIMI URA E MESIT
GJIROKASTËR

Emertimi i fletës:
Planimetria, Patologjitë


SEKTORI I ARKEOLOGJISE, ARKITEKTURËS ,ARTIT
DHE MENAXHIMIT TE TRASHËGIMISE KULTURORE

Ark/Res. Reshat Gega

A-6

**Reshat
Gega**

Digitally signed by
Reshat Gega
Date: 2022.06.30
06:57:39 +02'00'

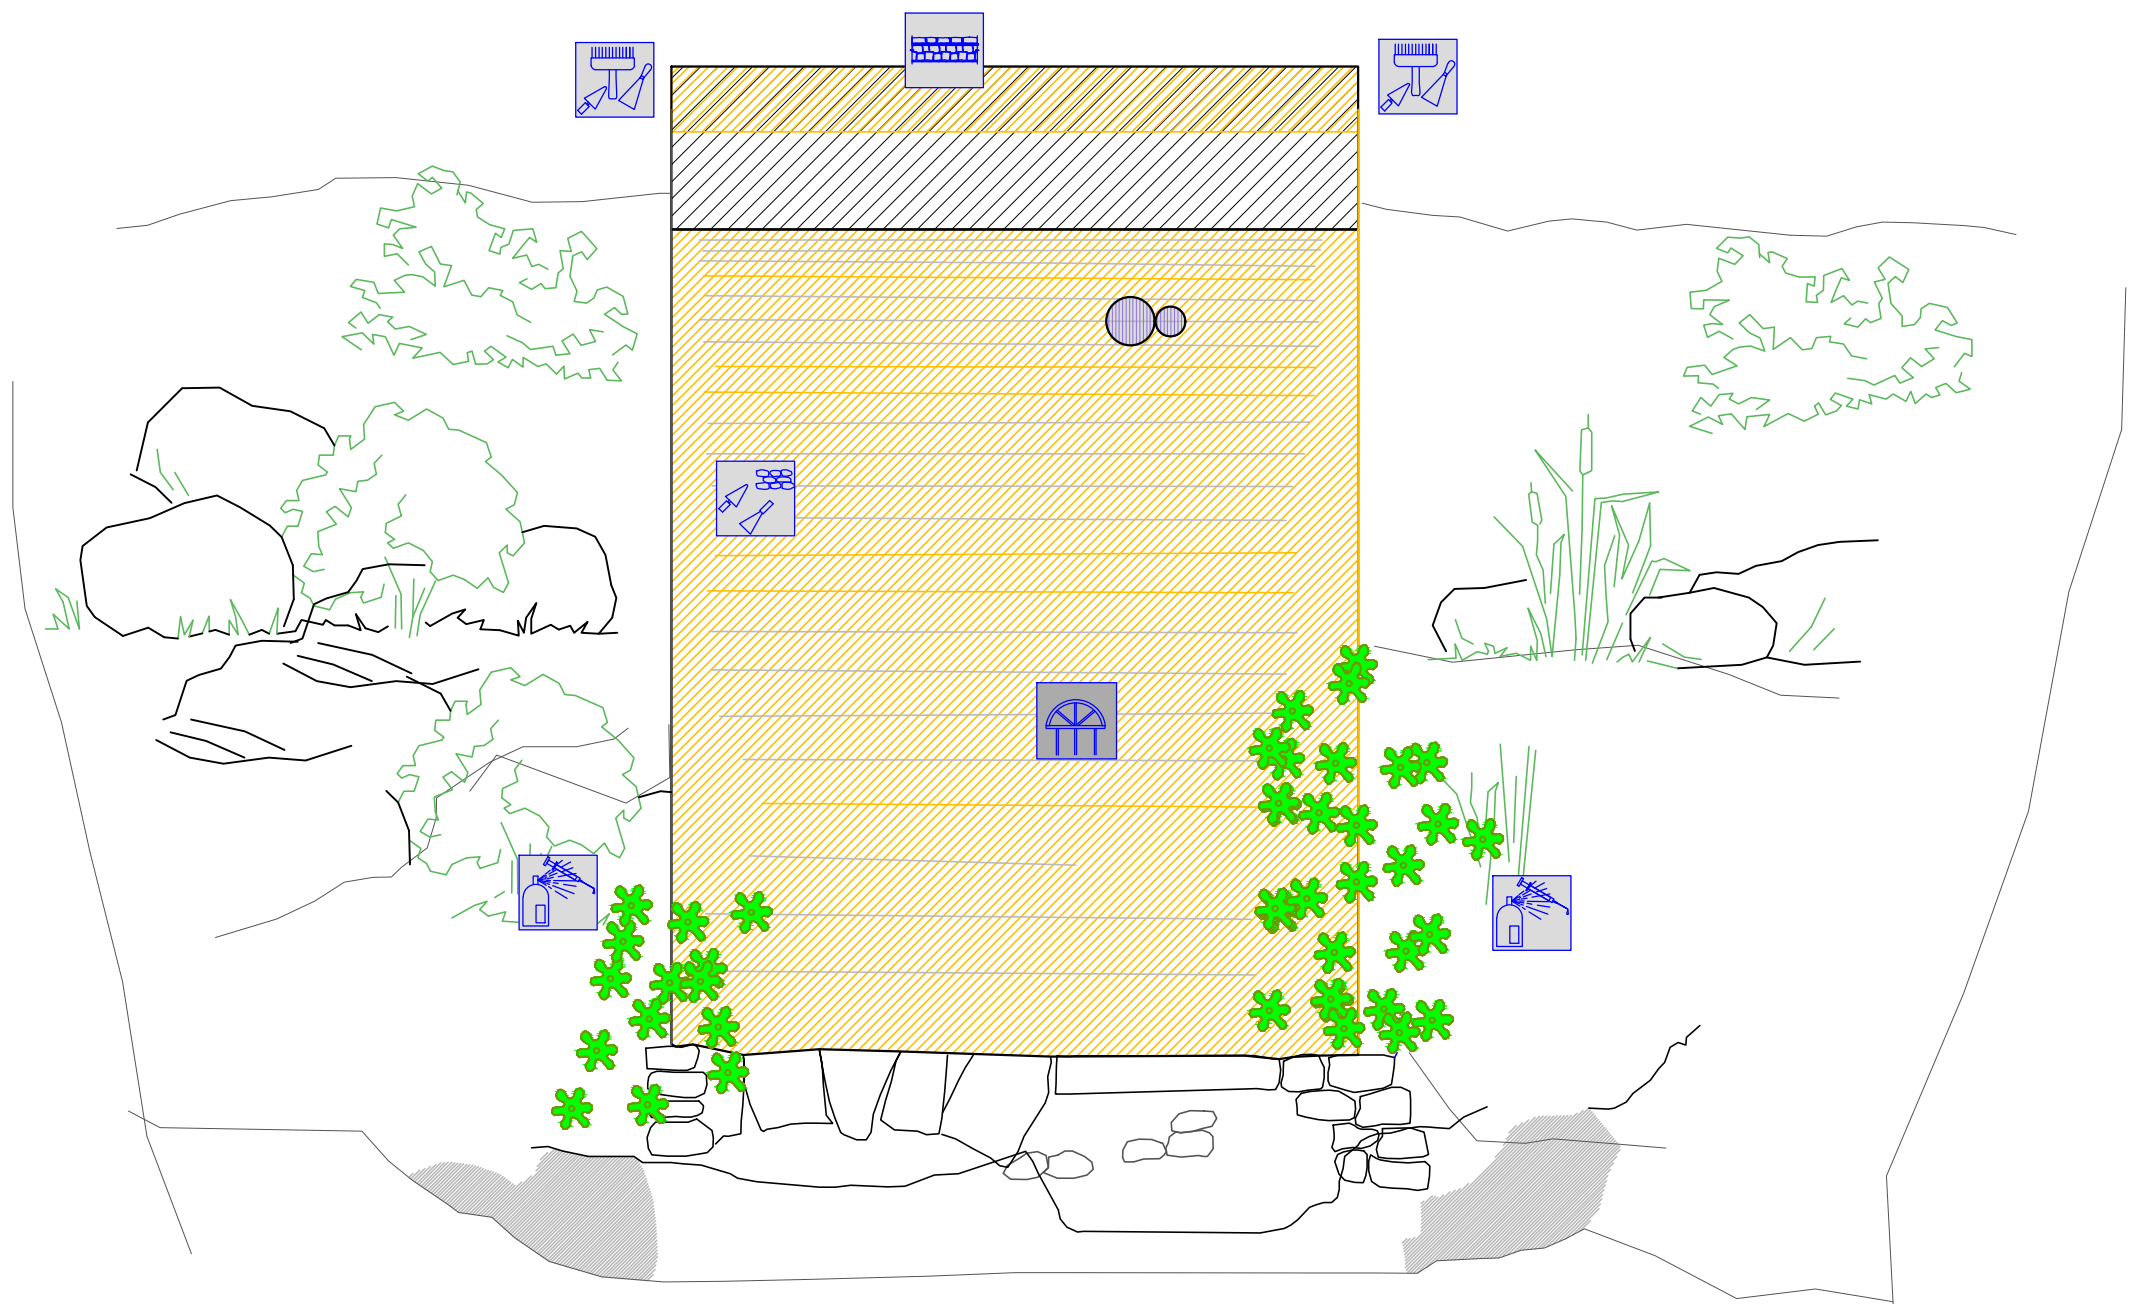


PRERJE B-B, PATOLOGJITË

foto:

shenime:

MIRATOHET
Për K K T K M
Sekretari:

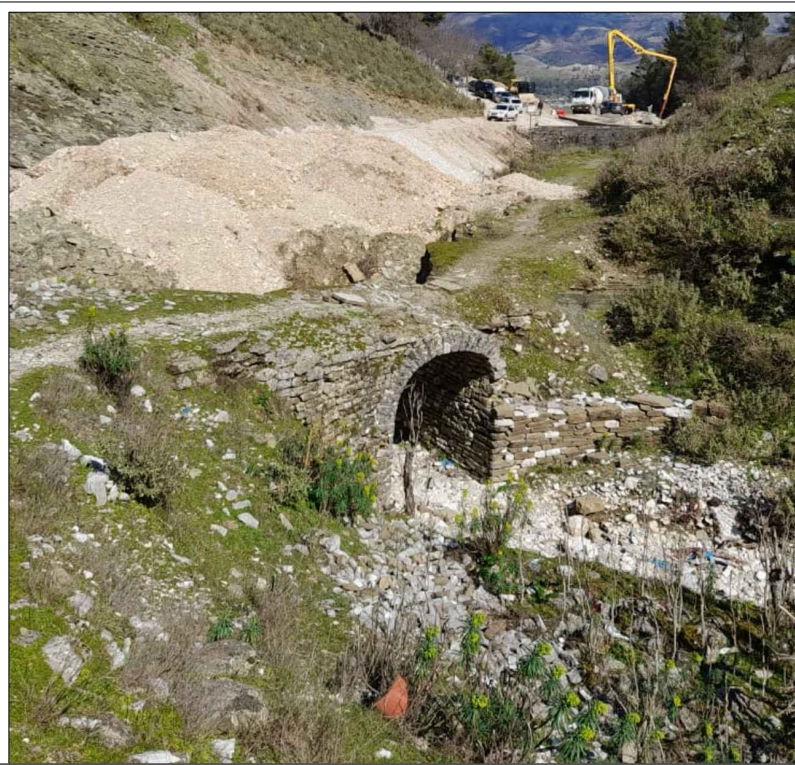

LEGJENDA E DEGRADIMIT

	MUNGESË (gurësh, fugash)
	PREZENCË BIMËSIE
	PATIN BIOLOGJIKE-ALGA,MYSHQE
	RIINTEGRIM I PAPËRSHTATSHËM (Tub i furnizimit me ujë, linjë e vjetër)
	DEPOZITIM DHERASH
	NJOLLË

DREJTORIA RAJONALE E TRASHËGIMISË

Emertimi i projektit:
PROJEKT RESTAURIMI URA E MESIT GJIROKASTËR


Emertimi i fletës:
Prerje B-B, Patologjitë

SEKTORI I ARKEOLOGJISE, ARKITEKTURËS ,ARTIT DHE MENAXHIMIT TE TRASHËGIMISE KULTURORE


Ark/Res. Reshat Gega

Reshat Gega
Digitally signed by Reshat Gega
Date: 2022.06.30 06:57:36 +02'00'

Nderhyrjet Fasada Lindje


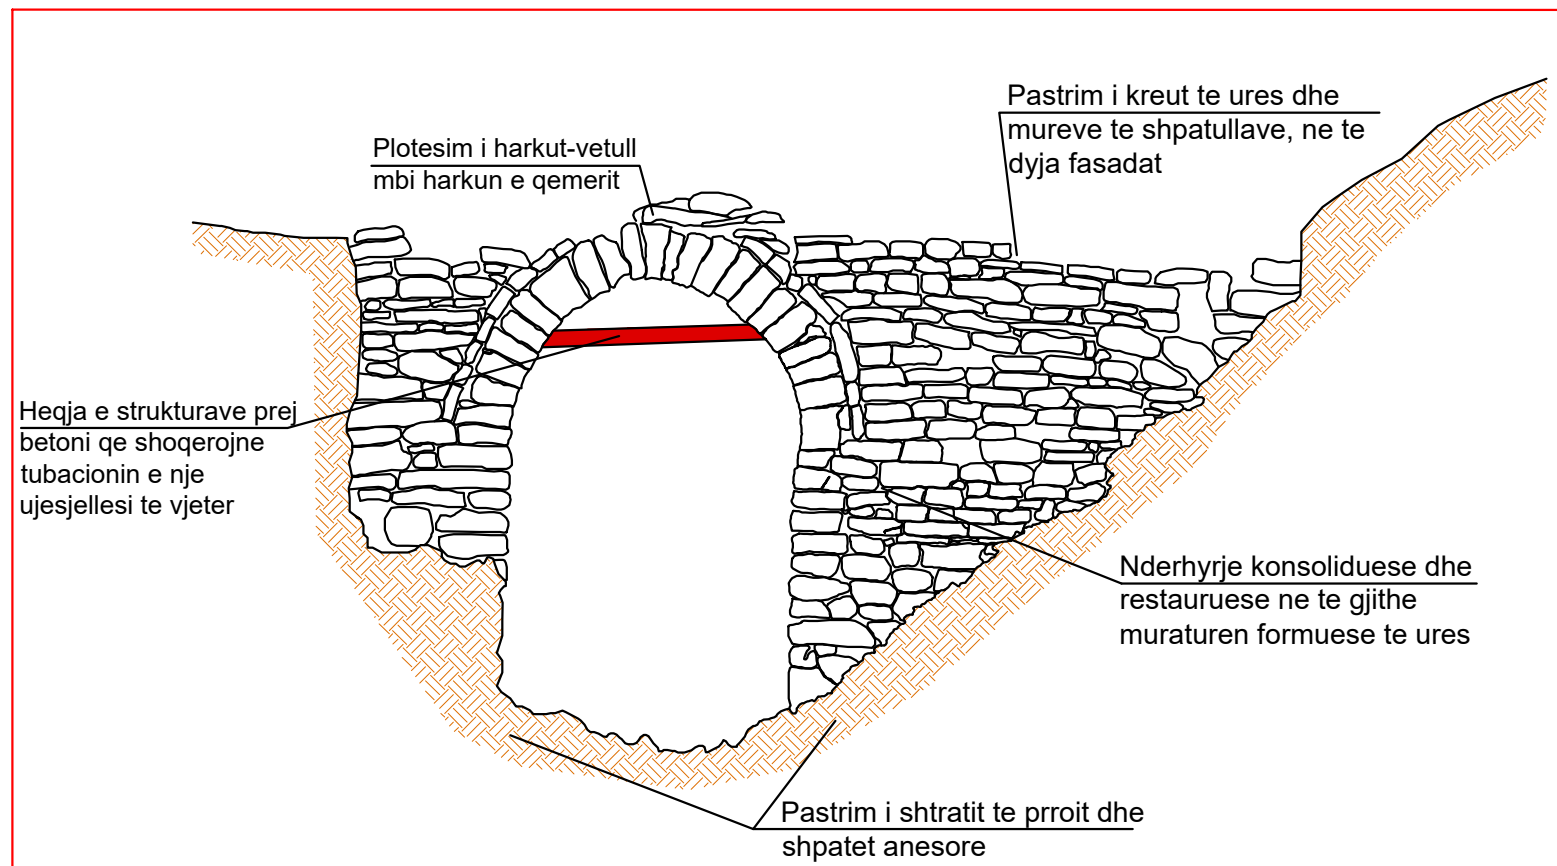


Nderhyrjet Fasada Perendim

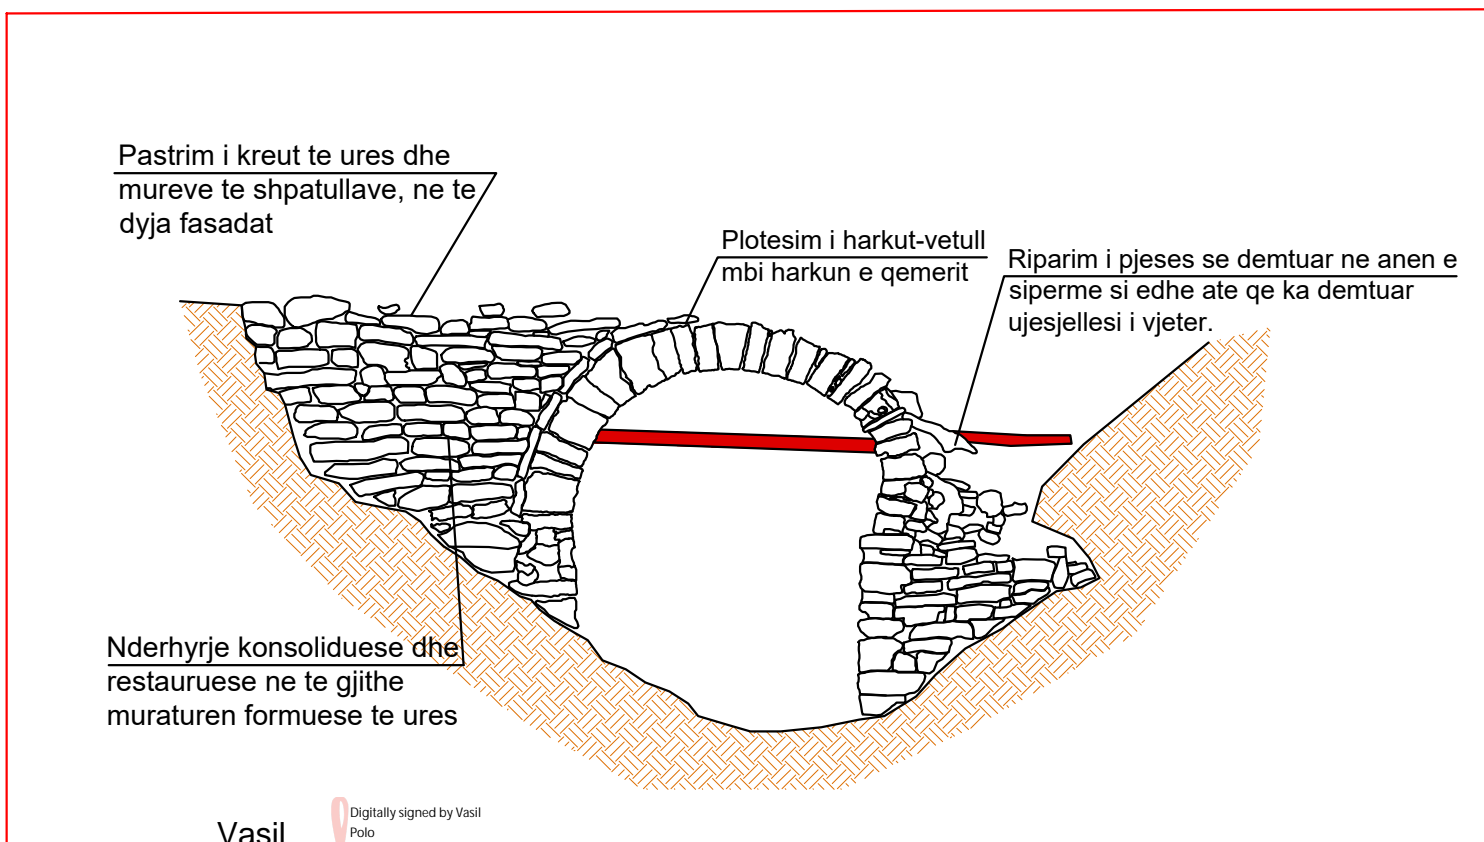

Vasil
Polo
Digitally signed by Vasil Polo
Date: 2024.07.19 13:09:07 +02'00'


URA E "MESIT"
PROJEKTI RIVLERESIMIT DHE RESTAURIMIT
HAPI I PARE I NDERHYRJEVE

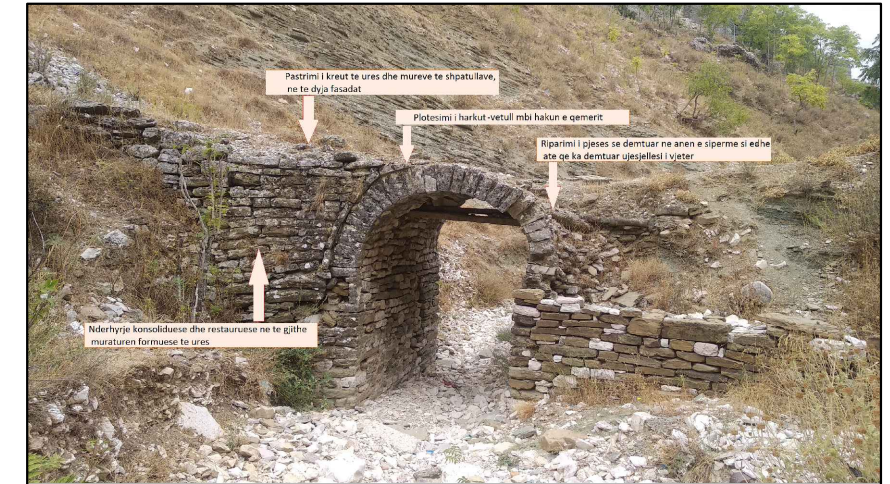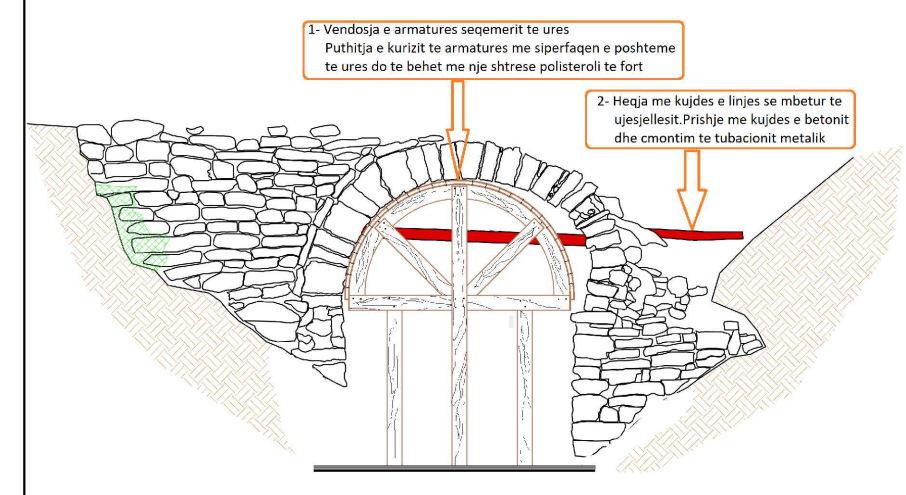

EMERTESA OBJEKTIT: "NDERTIMI I BYPASS-IT NE QENDREN HISTORIKE (URA E NANXES - URAT E MEDHA DUNAVAT)".			
 REPUBLIKA E SHQIPERISE	FAZA E PROJEKTIIT :PROJEKT I RISHIKUAR	Nr. R.02	
	EMERTESA E FLETES:URA E "MESIT" PROJEKTI RIVLERESIMIT DHE RESTAURIMIT	SH- 1:50	
 ZENIT&CO	POROSITESI - BASHKIA GJIROKASTER	SHKURT 2022	
	GRUPI PROJEKTIMIT (ZENIT & CO) Inxh. Ndert. Rexhep TARBA Inxh. Elek. Spiro PLEQI Ark. Raimonda MYDINLLARI Inxh. Gjeodet. Bledar SINA Inxh. Gjeo. Yzeir MIRAKA	Inxh. Mek. Arqile PERI Inxh. Restaurator. Genci BREGU Inxh. Gjeodet. Luizim VRAPI Inxh. Merita MENGRI Ark. Res. Reshat GEGA	Shoqeria "ZENIT&CO" Nr. License N.0433/18
Rruga: Myrteza Topi (Nr 18. zip. code. 1007) E-Mail: zenit06@live.com TIRANE - ALBANIA		Mobile phone 069 20 99 065	

Reshat
Gega
Digitally signed by Reshat Gega
Date: 2022.06.07 04:43:48 +02'00'

Fasada Perëndimore, Patologjitë

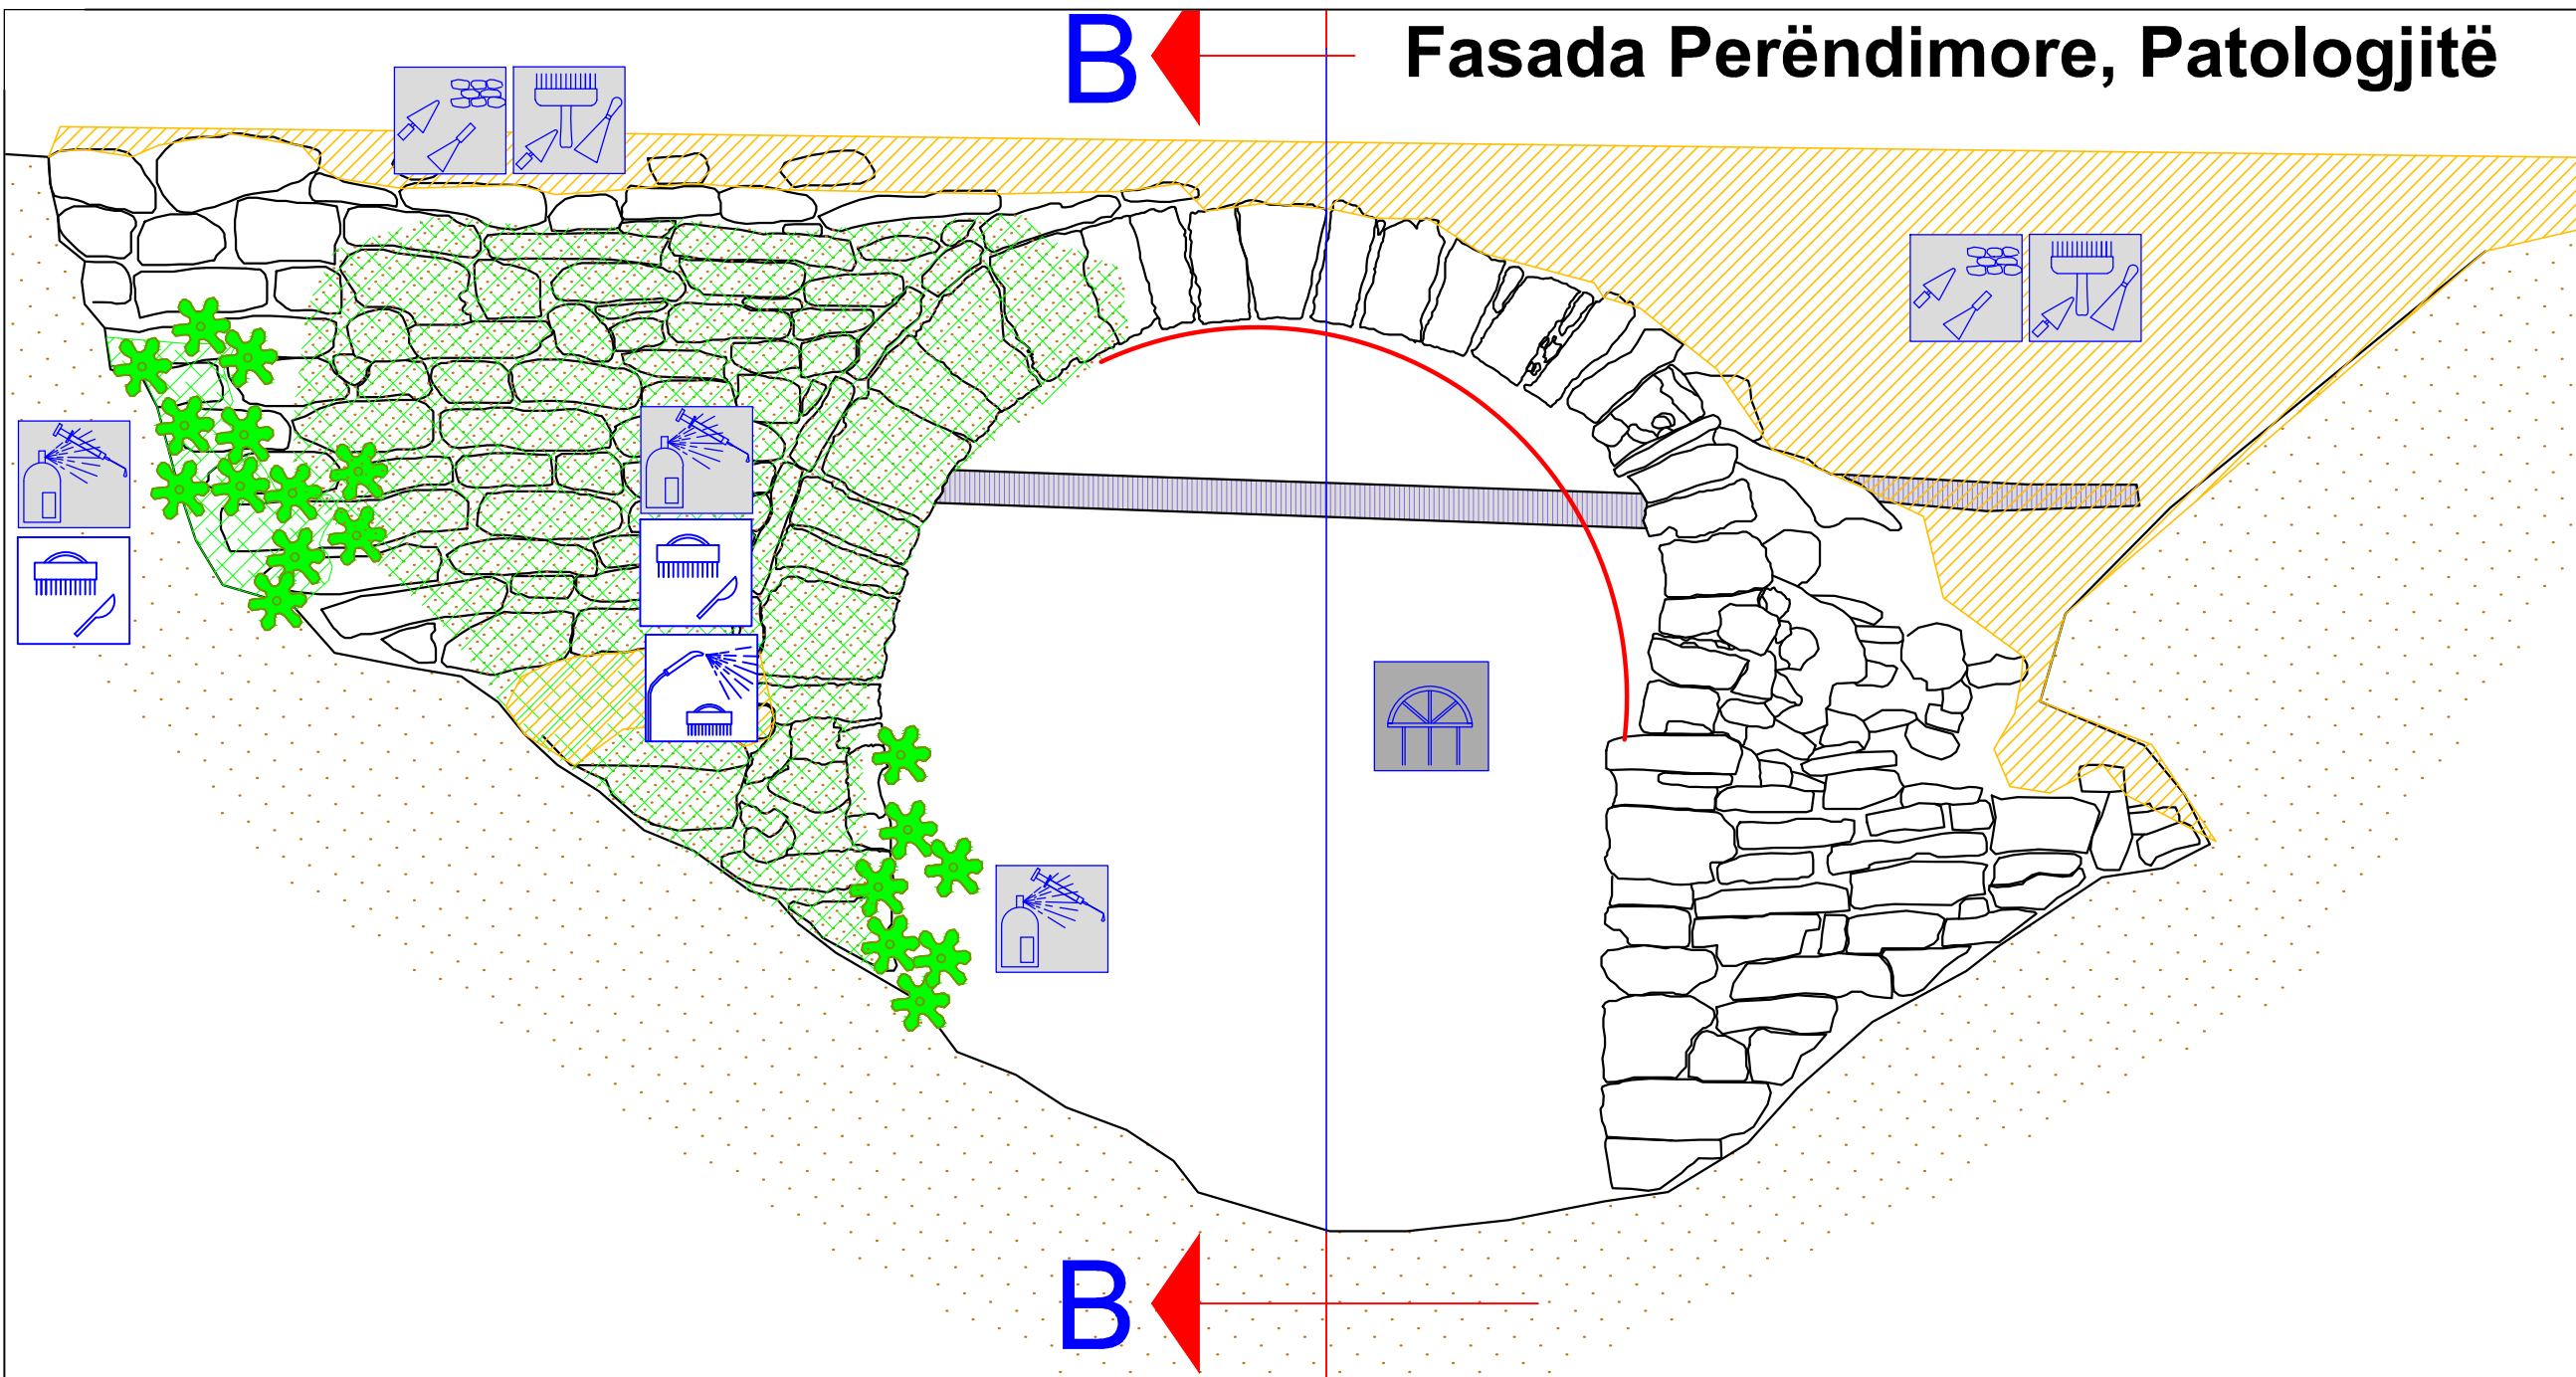

FASADA PERËNDIMORE, PATOLOGJITË

foto:

shenime:

MIRATOHET
Për K K T K M
Sekretari:

LEGJENDA E DEGRADIMIT

	MUNGESË (gurësh, fugash)
	PREZENCË BIMËSIE
	PATIN BIOLOGJIKE-ALGA, MYSHQE
	RIINTEGRIM I PAPËRSHTATSHËM (Tub i furnizimit me ujë, linjë e vjetër)
	DEPOZITIM DHERASH
	NJOLLË



DREJTORIA RAJONALE E TRASHËGIMISË

Emertimi i projektit:
PROJEKT RESTAURIMI URA E MESIT GJIROKASTËR

Emertimi i fletës:
Fasada perëndimore, patologjitë

SEKTORI I ARKEOLOGJISE, ARKITEKTURËS ,ARTIT DHE MENAXHIMIT TE TRASHËGIMISE KULTURORE

Ark/Res. Reshat Gega

A-5

Reshat Gega
Digitally signed by Reshat Gega
Date: 2022.06.30 06:57:39 +02'00'

Vasil Polo

Digitally signed by Vasil Polo
Date: 2024.07.19 13:09:07 +02'00'

LEGJENDJA E PATOLOGJIVE DHE NDËRHYRJEVE

foto:

shenime:

MIRATOHET
Për K K T K M
Sekretari:

DREJTORIA RAJONALE E
TRASHËGIMISË

Emertimi i projektit:
PROJEKT RESTAURIMI URA E MESIT
GJIROKASTËR

Emertimi i fletës:
Legjendja e patologjive dhe ndërhyrjeve

SEKTORI I ARKEOLOGJISE, ARKITEKTURËS ,ARTIT
DHE MENAXHIMIT TE TRASHËGIMISE KULTURORE

Ark/Res. Reshat Gega

A-8

Reshat Gega
Digitally signed by Reshat Gega
Date: 2022.06.30
06:57:38 +02'00'

Mungesë	Muratura
	Gjurma
	Efektet në fasadë Fenomeni paraqet humbje të bërthamës në pjesë të konsiderueshme të aparatit të muraturës.
Shkaqet - Akte vandalizmi - Veprimtaria njerëzore	Efektet në material Humbje e materialit original; sipërfaqja prezanton mosvazhdimësi të dukshme.

Depozitim sipërfaqësor	Muratura
	Gjurma
	Efektet në fasadë Ky fenomen prezantohet në të gjithë sipërfaqen.
Shkaqet - Shkaqe natyrale(pluhurat) - Shkaqe antropik	Efektet në material Akumulim i pluhurave që i mbivendosen sip dhe sjellin ndryshim të ngjyrës së saj.

Njollë	Gurët
	Gjurma
	Efektet në fasadë Fenomeni paraqitet në zona të muraturës ku rrjedhja e ujërave është më intesive.
Shkaqet - Prezencë e komponenteve natyrale të materialit. - Prezencë e materialeve të huaja(uji, substanca organike, mikroorganizma).	Efektet në material "Variacion kromatik i lokalizuar në sip."

Integrim i papërshtatshëm	Muratura
	Gjurma
	Efektet në fasadë Fenomeni përfshin përgjithsisht sip. të vogla: me material të papërshtatshëm si asfalto-betoni.
Shkaqet - Ndërhyrje e gabuar - Veprimtaria njerëzore	Efektet në material Kalldrëmi original është dëmtuar në pjesë të konsiderueshme të saj si pasojë e integritimit me material të ndryshëm dhe ndërhyrja është e dallueshme.

Prezencë bimësie	Muratura
	Gjurma
	Efektet në fasadë Fenomeni prezantohet në zonat e lagështa dhe të ekspozuara ndaj diellit.
Shkaqet - Lagështia e infiltrimit. - Prezencë e substraktit organik afër tokës.	Efektet në material Mund të veprojnë mekanikisht në muraturë duke provokuar dëme estetike. Rrënjët e bimëve përgjithsisht prishin strukturat e aparateve të muraturës.

Patina biologjike (myshqe,alga, likene...)	Muratura
	Gjurma
	Efektet në fasadë Fenomeni prezantohet në zonat e lagështa dhe të ekspozuara ndaj diellit.
Shkaqet - Lagështia e infiltrimit dhe e ngjitjes. - Prezencë e substraktit organik. - Ekspozim ndaj rrezeve direkte.	Efektet në material Mund të veprojnë mekanikisht në muraturë duke provokuar dëme estetike. Mund të veprojnë kimikisht duke pluhurizuar suportin.

DISIFEKTIMI ME PRODUKTE BIOCID

Përshkrimi
Aplikimi me sprucim të produkteve me veprim biocid me bazë të substancave kimike.

Materiali
Zgjedhja e biocidit do të bëhet në bazë të karakteristikave të specieve biologjike që formojnë cipën (myshqe, likene, alga, kërpudha) dhe perputshmërisë me substraktin.

Kërkesat e biocidit:
- efikas
- bazë toksike
- nuk interferon me substraktin.

Fazat
1) Veprimet preliminare
- identifikim i agentëve biodeteriojen dhe specieve biologjike, nëpërmjet marrjes së kampionëve për të analizuar në laborator.
- analiza e shkaqeve të zhvillimit të vegetacionit dhe të faktorëve ambiental.
- njohja e substraktit, të gjendjes së konservimit të tij dhe të tipit të ndërveprimit ndërmjet mikroorganizmit dhe substraktit.
- prova e aplikimit të produktit në pjesë të limituara për të verifikuar efektet (formim i kripërave që shkrijnë dhe njollave, ndryshim të ngjyrës etj..).

2) Heqje e pjesës dhe biomases me bisturi dhe furcë dhe prerje e vegetacionit të lartë.

3) Aplikimi me spruco e biocidit.

4) Pastrimi final në ujë të larjes me ujë, për të hequr mbetjet e kolonizimit biologjik.

Kushtet dhe limitet e aplikimit
Trajtimi me spruco përdoret për trajtimin e sipërfaqeve të mëdha të muraturës. Preferohet shtyrja në kohë e operacioneve të parashikuara kur kërpudhat janë në fazën e shumimit (sporifikimit), për të parandaluar përhapjen e sporeve në mjedis dhe kolonizimin e ri të sipërfaqeve.

Digitally signed by Vashi
Date: 2024.07.19
13:09:07 +02'00'

RESTAURIMI I KAVITEVE DHE MUNGESËS NË MURATURË

Përshkrimi:
Konsolidimi dhe ri-integrimi i murit të dëmtuar si dhe përforcimi i strukturës në bërthamën e saj me anë të plotësimit të kavitetit dhe mungesës me muraturë guri dhe lidhës llac gëlqere.

Materiali
Mineral (gurë):
- tipi: gëlqeror gri
- forma: sipërfaqe e punuar pjesërisht me cepa të thepisur.
- dimensionet: 15-22cm.
- epoka e përdorimit: të ndryshme.

Lidhësi:
- llac gëlqere 1:3.

Fazat e ndërhyrjes

- Zbërthimi i muraturës në pjesën e sipërme të urës deri në një nivel që shikohet i arsyeshëm në vend. Pastrim dhe larje e mirë e muraturës ekzistuese në mënyrë që të sigurohet lidhja e qëndrueshme mes pareteve dhe bërthamës.

- Ndërtimi i murit dhe mbushja kësisoj e hapësirës së krijuar nga mungesa e gurëve duke përdorur gurë gëlqerorë me përmasa të mesme sikurse mbushja ekzistuese. Lidhësi do jetë llac gëlqere në raportin 1:3.

- Ekstremitetet e hapësirës do të plotësohen nga ana e jashtme duke u lidhur me hapësirën e brendshme dhe në shtresën e sipërme do të realizohet kalldrëmi.

Aparati i muraturës ekzistuese:
Paretet anësore me gurë gëlqeror të punuar pak dhe të vendosur në vepër në reshta sub-horizontale, ndërsa bërthama e përbërë material prej guri gëlqeror por me copa më të vogla dhe të hedhura në mënyrë të rregullt të përziera me llac gëlqere.

Lidhësi:
llac gëlqere
Trashësia e aparatit të murit:
240 cm

LEGJENDA E DEGRADIMIT

MUNGESË (gurësh, fugash)


PREZENCË BIMËSIE

PATIN BIOLOGJIKE-ALGA,MYSHQE

RIINTEGRIM I PAPËRSHTATSHËM (Tub i furnizimit me ujë, linjë e vjetër)

DEPOZITIM DHERASH

NJOLLË

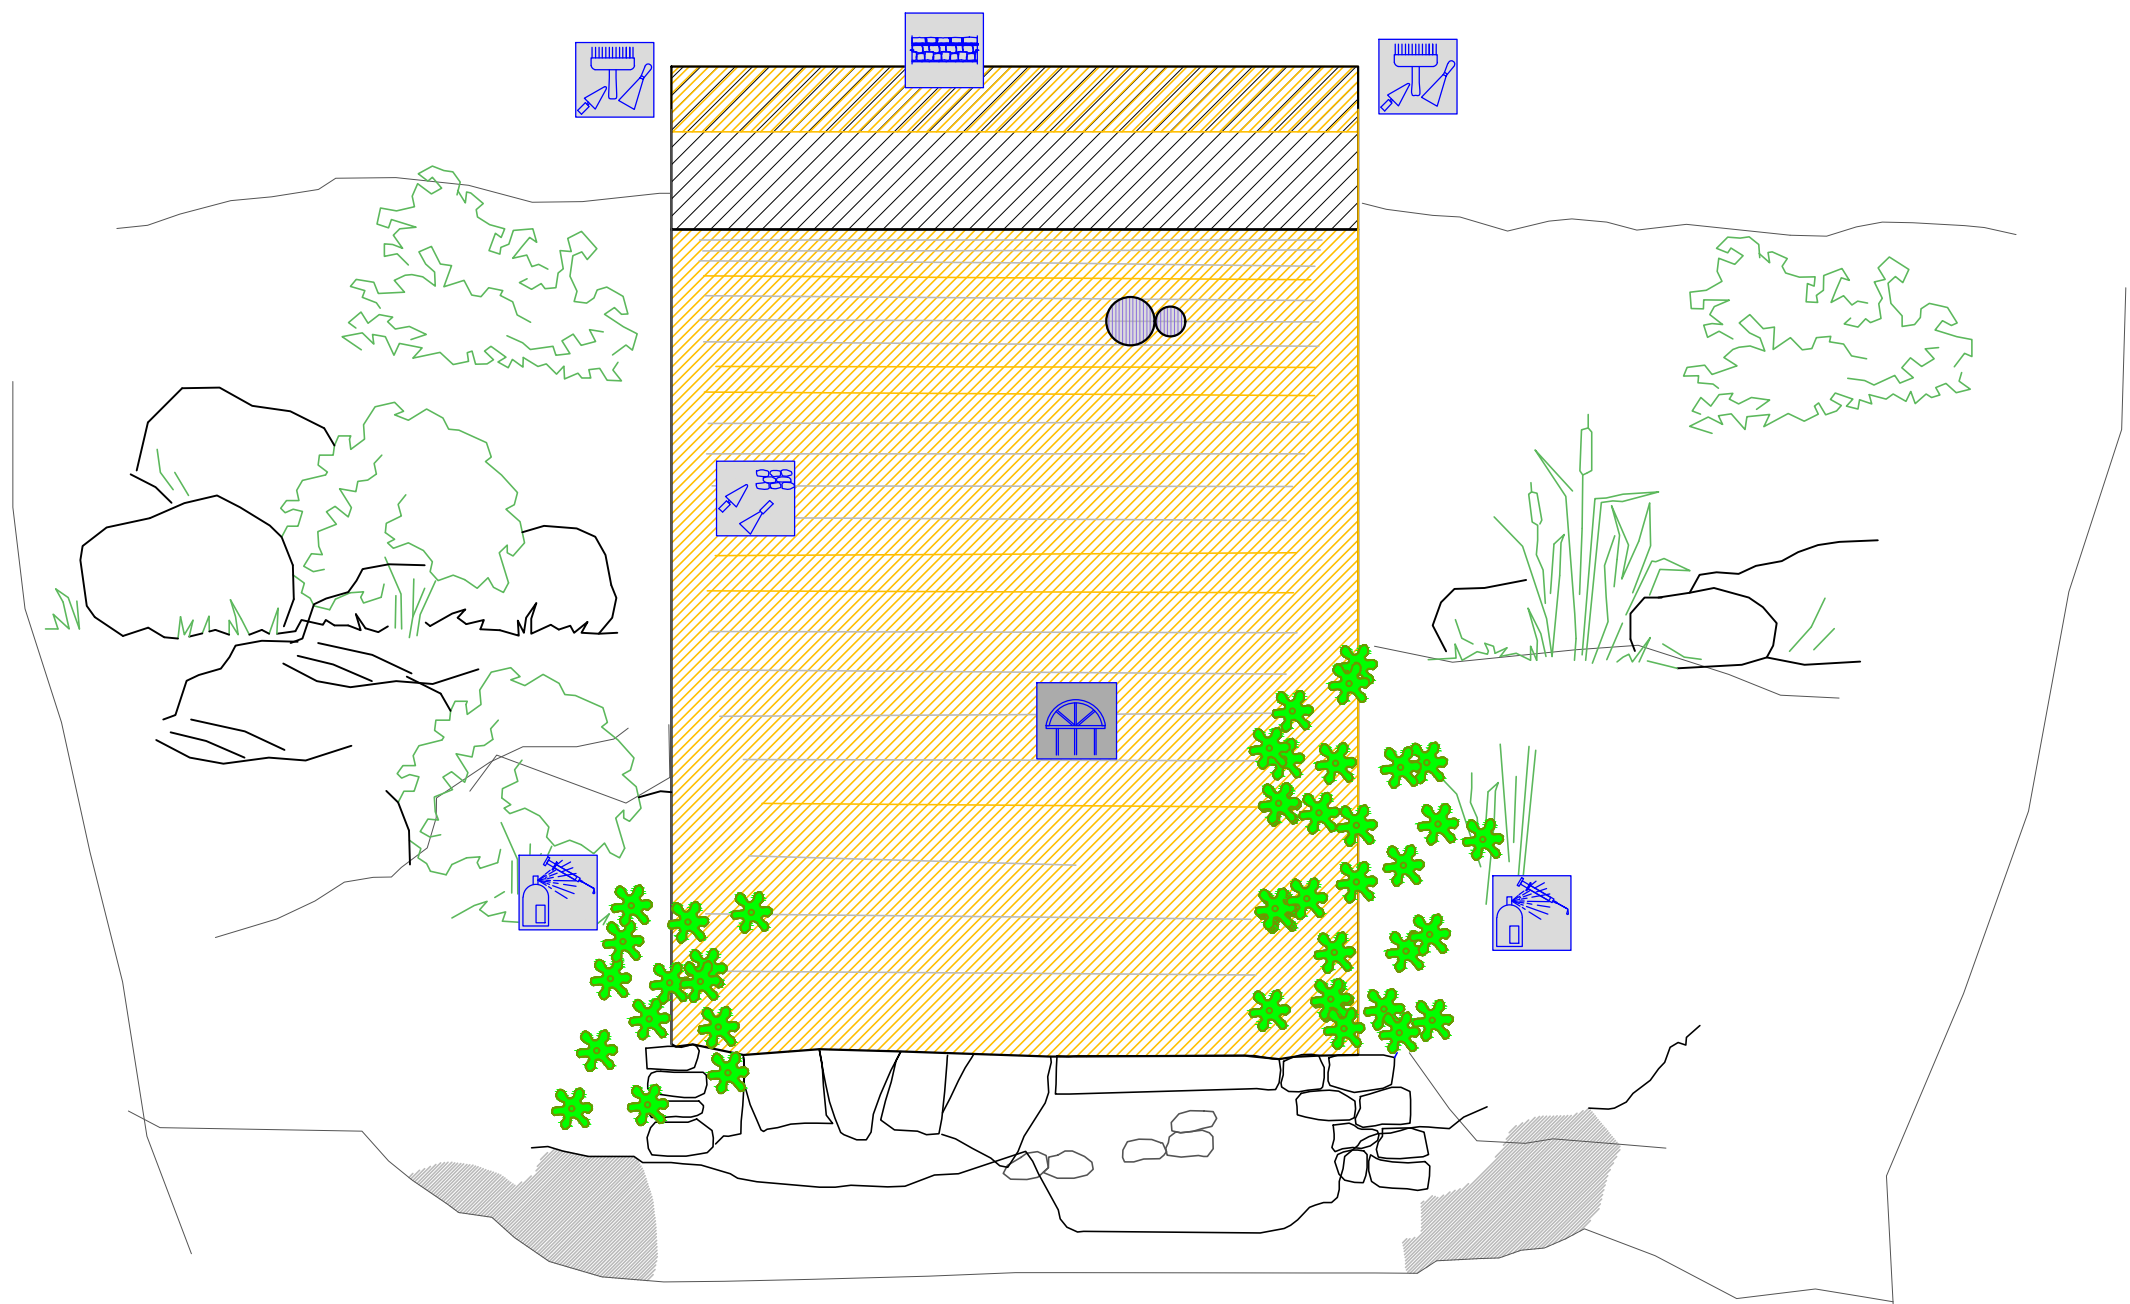


PRERJE B-B, PATOLOGJITË

foto:

shenime:

MIRATOHET
Për K K T K M
Sekretari:

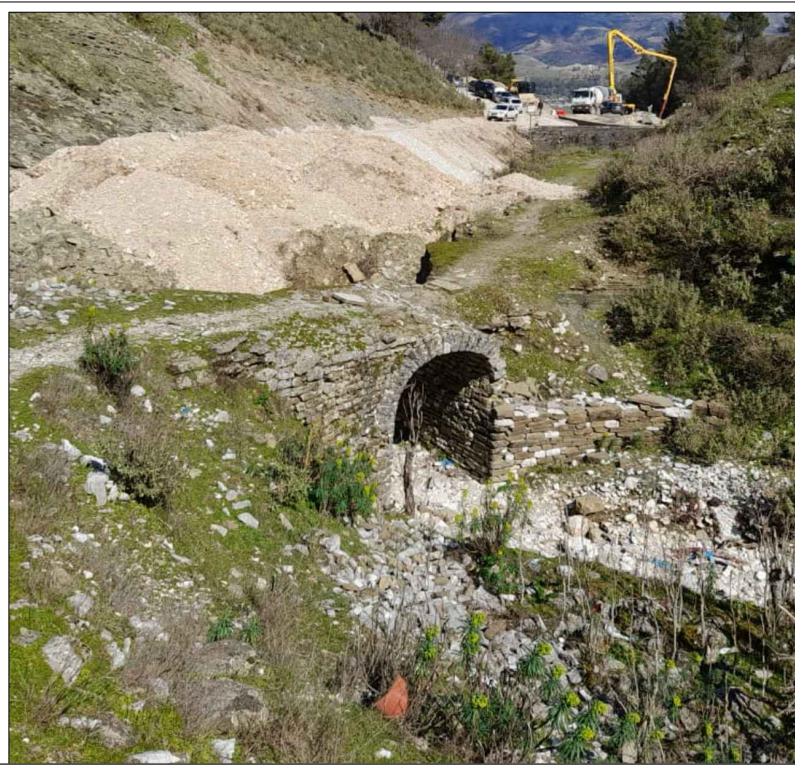

LEGJENDA E DEGRADIMIT

	MUNGESË (gurësh, fugash)
	PREZENCË BIMËSIE
	PATIN BIOLOGJIKE-ALGA,MYSHQE
	RIINTEGRIM I PAPËRSHTATSHËM (Tub i furnizimit me ujë, linjë e vjetër)
	DEPOZITIM DHERASH
	NJOLLË

DREJTORIA RAJONALE E TRASHËGIMISË

Emertimi i projektit:
PROJEKT RESTAURIMI URA E MESIT GJIROKASTËR

Emertimi i fletës:
Prerje B-B, Patologjitë


SEKTORI I ARKEOLOGJISE, ARKITEKTURËS ,ARTIT DHE MENAXHIMIT TE TRASHËGIMISE KULTURORE

Ark/Res. Reshat Gega


Reshat Gega
Digitally signed by Reshat Gega
Date: 2022.06.30 06:57:36 +02'00'

Vasil Pólo
Digitally signed by Vasil Pólo
Date: 2024.07.11 13:09:07 +02'

**Fasada Lindje
Gjendja aktuale**

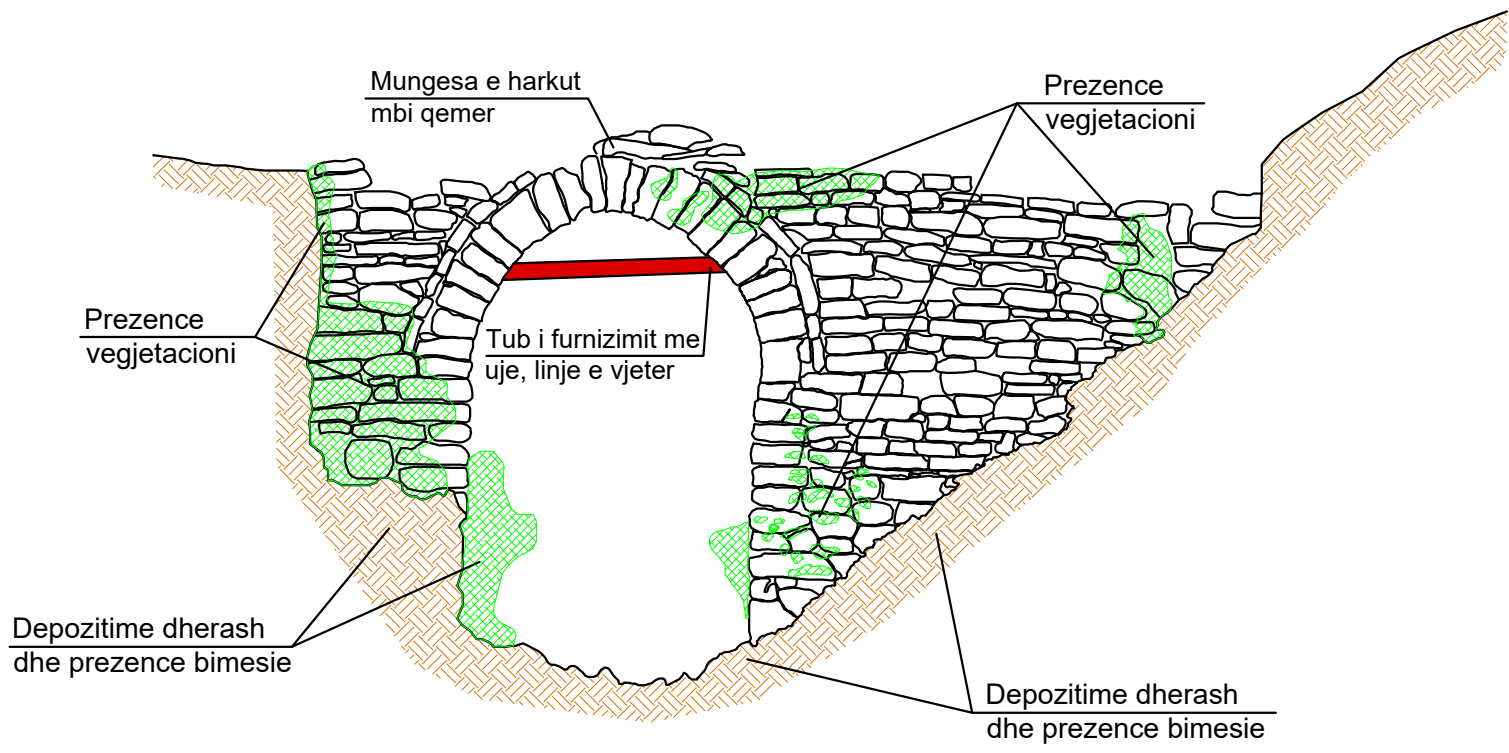


**Fasada Perendim
Gjendja aktuale**

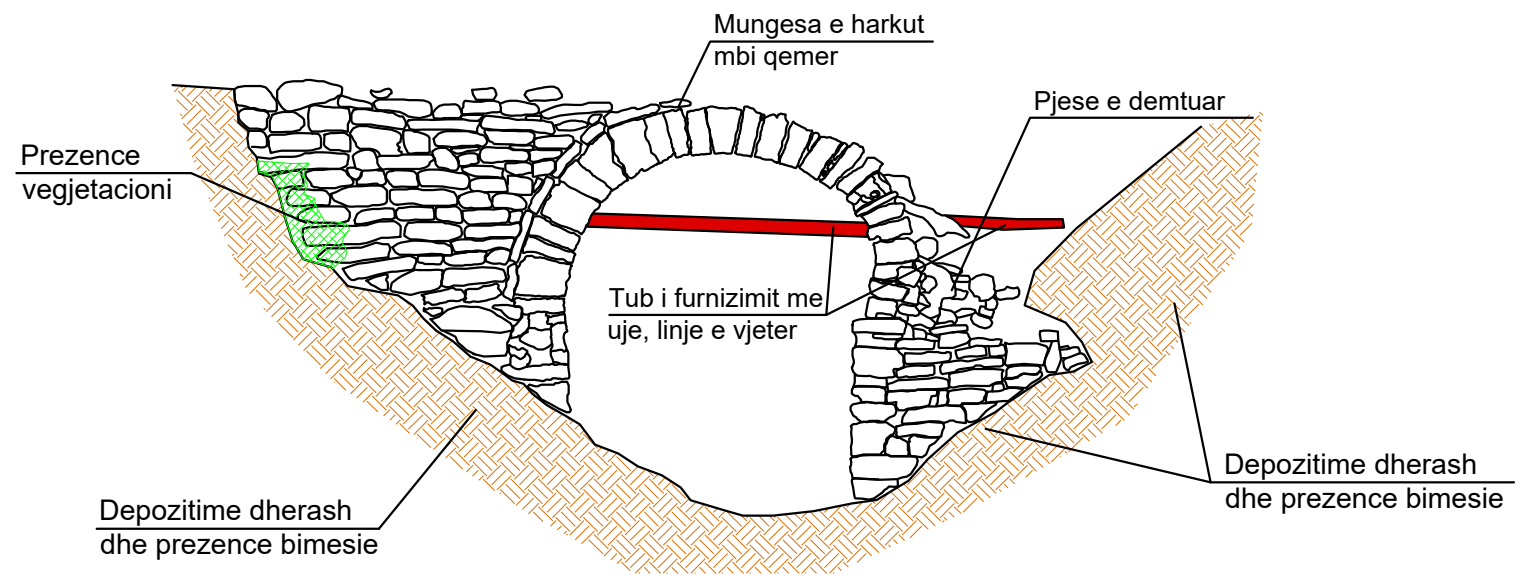

**URA E "MESIT"
PROJEKTI RIVLERESIMIT DHE RESTAURIMIT**

GJENDJA AKTUALE

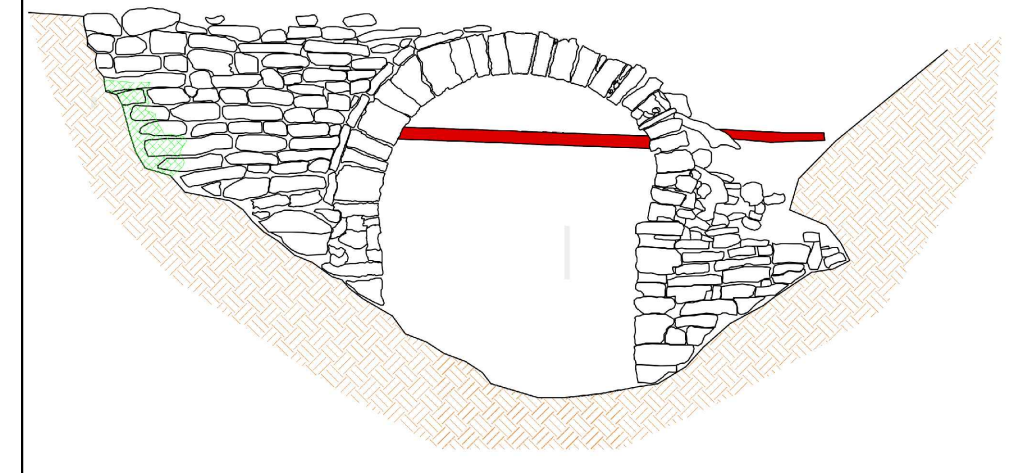


EMERTESA OBJEKTIT: "NDERTIMI I BYPASS-IT NE QENDREN HISTORIKE (URA E NANXES - URAT E MEDHA DUNAVAT)".			
 REPUBLIKA E SHQIPERISE	FAZA E PROJEKTTIT :PROJEKT I RISHIKUAR	Nr. R.01	
	EMERTESA E FLETES:URA E "MESIT" PROJEKTI RIVLERESIMIT DHE RESTAURIMIT	SH- 1:50	
 ZENIT&CO	POROSITESI - BASHKIA GJIROKASTER	SHKURT 2022	
	GRUPI PROJEKTIMIT (ZENIT & CO) Inxh. Ndert. Rexhep TARBA Inxh. Elek. Spiro PLEQI Ark. Raimonda MYDINLLARI Inxh. Gjeodet. Bledar SINA Inxh. Gjeo. Yzeir MIRAKA	Inxh. Mek. Arqile PERI Inxh. Restaurator. Genci BREGU Inxh. Gjeodet. Luizim VRAPI Inxh. Merita MENGRI Ark. Res. Reshat GEGA	Shoqeria "ZENIT&CO" Nr. License N.0433/18
Rruga: Myrteza Topi (Nr 18.zip.code.1007) E-Mail: zenit06@live.com TIRANE, ALBANIA		Mobile phone 069 20 99 065	

URA E "MESIT"

PROJEKTI RIVLERESIMIT DHE RESTAURIMIT

HAPI I DYTE I NDERHYRJEVE

- 1- Pastrimi shpatullave anesore te ballit te ures ne te dyja fasadat, nga vegjetacioni dhe dherat deri ne seksionin fillestar qe ka patur shtrati i perroit.
- 2- Ndertim dhe plotesim i muratures se shpatullave te ures deri ne gjatesine dhe lartesine origjinale
- 3- Pastrimi dhe larja nga dherat i te gjithë muratures se ures, ne menyre te vecante pjesa e sipërme e sajë.

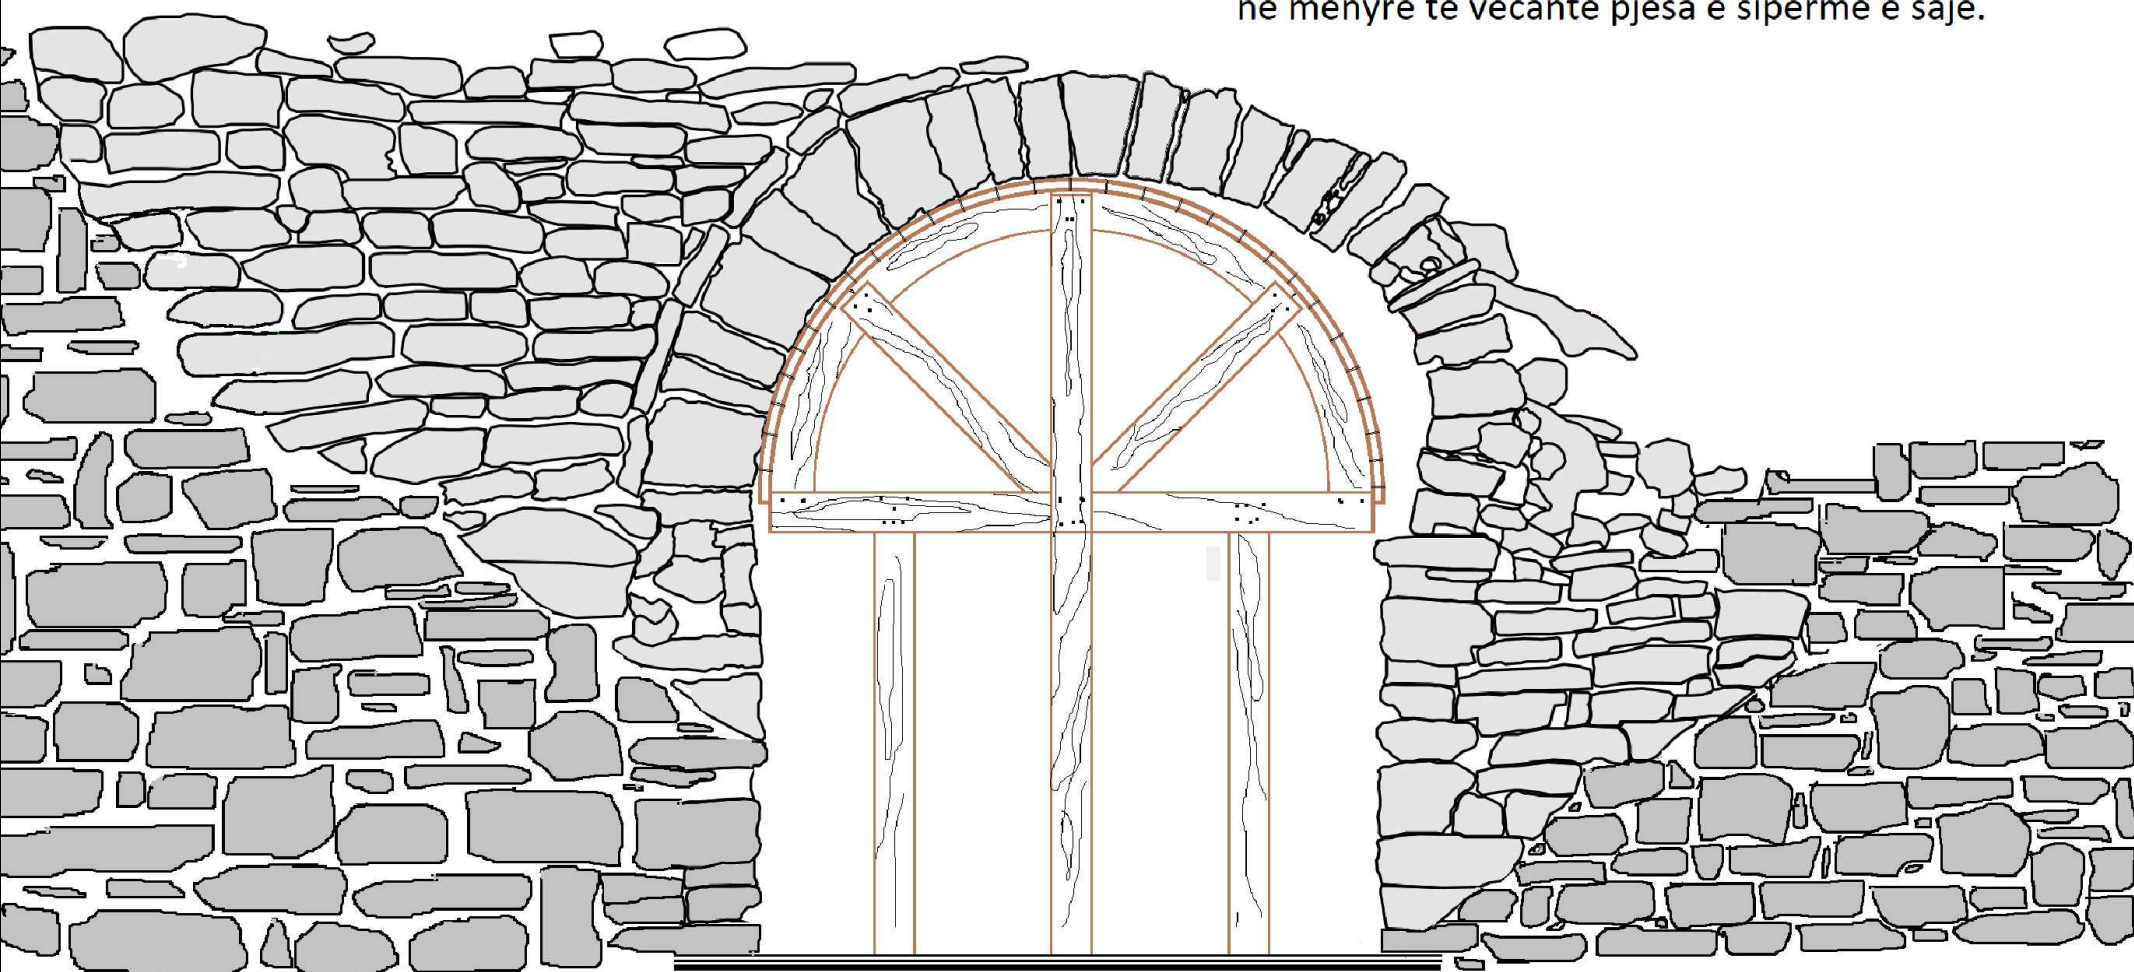

Restaurime e plotesime murature me te njejten teknike si origjinalja



EMERTESA OBJEKTIT: "NDERTIMI I BYPASS-IT NE QENDREN HISTORIKE (URA E NANXES - URAT E MEDHA DUNAVAT)".			
 REPUBLIKA E SHQIPERISE	FAZA E PROJEKTIT :PROJEKT I RISHIKUAR	Nr. R.03	
	EMERTESA E FLETES:URA E "MESIT" PROJEKTI RIVLERESIMIT DHE RESTAURIMIT	SH-	
 ZENIT&CO	POROSITESI - BASHKIA GJIROKASTER	GRUPI PROJEKTIMIT (ZENIT & CO)	SHKURT 2022
	Rruga:Myrteza Topi (Nr 18.zip.code.1007) Mobile phone 069 20 99 065 E-Mail: zenit06@live.com TIRANE -ALBANIA	Inxh. Ndert. Rexhep TARBA Inxh. Elek. Spiro PLEQI Ark.Raimonda MYDINLLARI Inxh. Gjeodet. Bledar SINA Inxh. Gjeo.Yzeir MIRAKA	Inxh. Mek. Arqile PERI Inxh.Restaurator. Genci BREGU Inxh.Gjeodet.Lulzim VRAPI Inxh.Merita MENGRI Ark.Res. Reshat GEGA

URA E "MESIT"

PROJEKTI RIVLERESIMIT DHE RESTAURIMIT


HAPI I TRETE I NDERHYRJEVE

- 1- Zberthimi gradual i gureve ne pjesen e deformuar te qemerit. Rivendosja e tyre mbi kurrizin e armatures sipas radhes origjinale
- 2- Injektimi me llac te bollshem e te gjithë kurrizit te qemerit dhe karikimi me kyce guri ne te gjithë boshlleqet midis gureve.
- 3- Nivelim me llac gelqere perzier me inerte sipas receptures origjinale
- 4- Kompletimi i buzes se qemerit ne te dyja fasadat, me vetulloren e gurit, kornize kjo sipas formes origjinale qe ndodhet ne monument
- 5- Ndertimi dhe plotesimi me murature ne te dyja fasadat deri ne linjen e fillimit te kalldremit
- 6- Shtrimi me kalldrem i pjese siperme te ures duke e vazhduar edhe ne te gjithë trasene ku ndodhej rruga e vjeter



EMERTESA OBJEKTIT: "NDERTIMI I BYPASS-IT NE QENDREN HISTORIKE (URA E NANXES - URAT E MEDHA DUNAVAT)".			
 REPUBLIKA E SHQIPERISE	FAZA E PROJEKTIT :PROJEKT I RISHIKUAR	Nr. R.04	
	EMERTESA E FLETES:URA E "MESIT" PROJEKTI RIVLERESIMIT DHE RESTAURIMIT	SH-	
 ZENIT&CO	POROSITESI - BASHKIA GJIROKASTER	SHKURT 2022	
	Rruga:Myrteza Topi (Nr 18.zip.code.1007) Mobile phone 069 20 99 065 E-Mail: zenit06@live.com TIRANE -ALBANIA	GRUPI PROJEKTIMIT (ZENIT & CO) Inxh. Ndert. Rexhep TARBA Inxh. Mek. Arqile PERI Inxh. Elek. Spiro PLEQI Inxh.Restaurator. Genci BREGU Ark.Raimonda MYDINLLARI Inxh.Gjeodet.Luizim VRAPI Inxh. Gjeodet. Bledar SINA Inxh.Merita MENGRI Inxh. Gjeo.Yzeir MIRAKA Ark.Res. Reshat GEGA	Shoqeria "ZENIT&CO" Nr.License N.0433/18

PAMJA E URES PAS NDERHYRJEVE RESTAURUESE

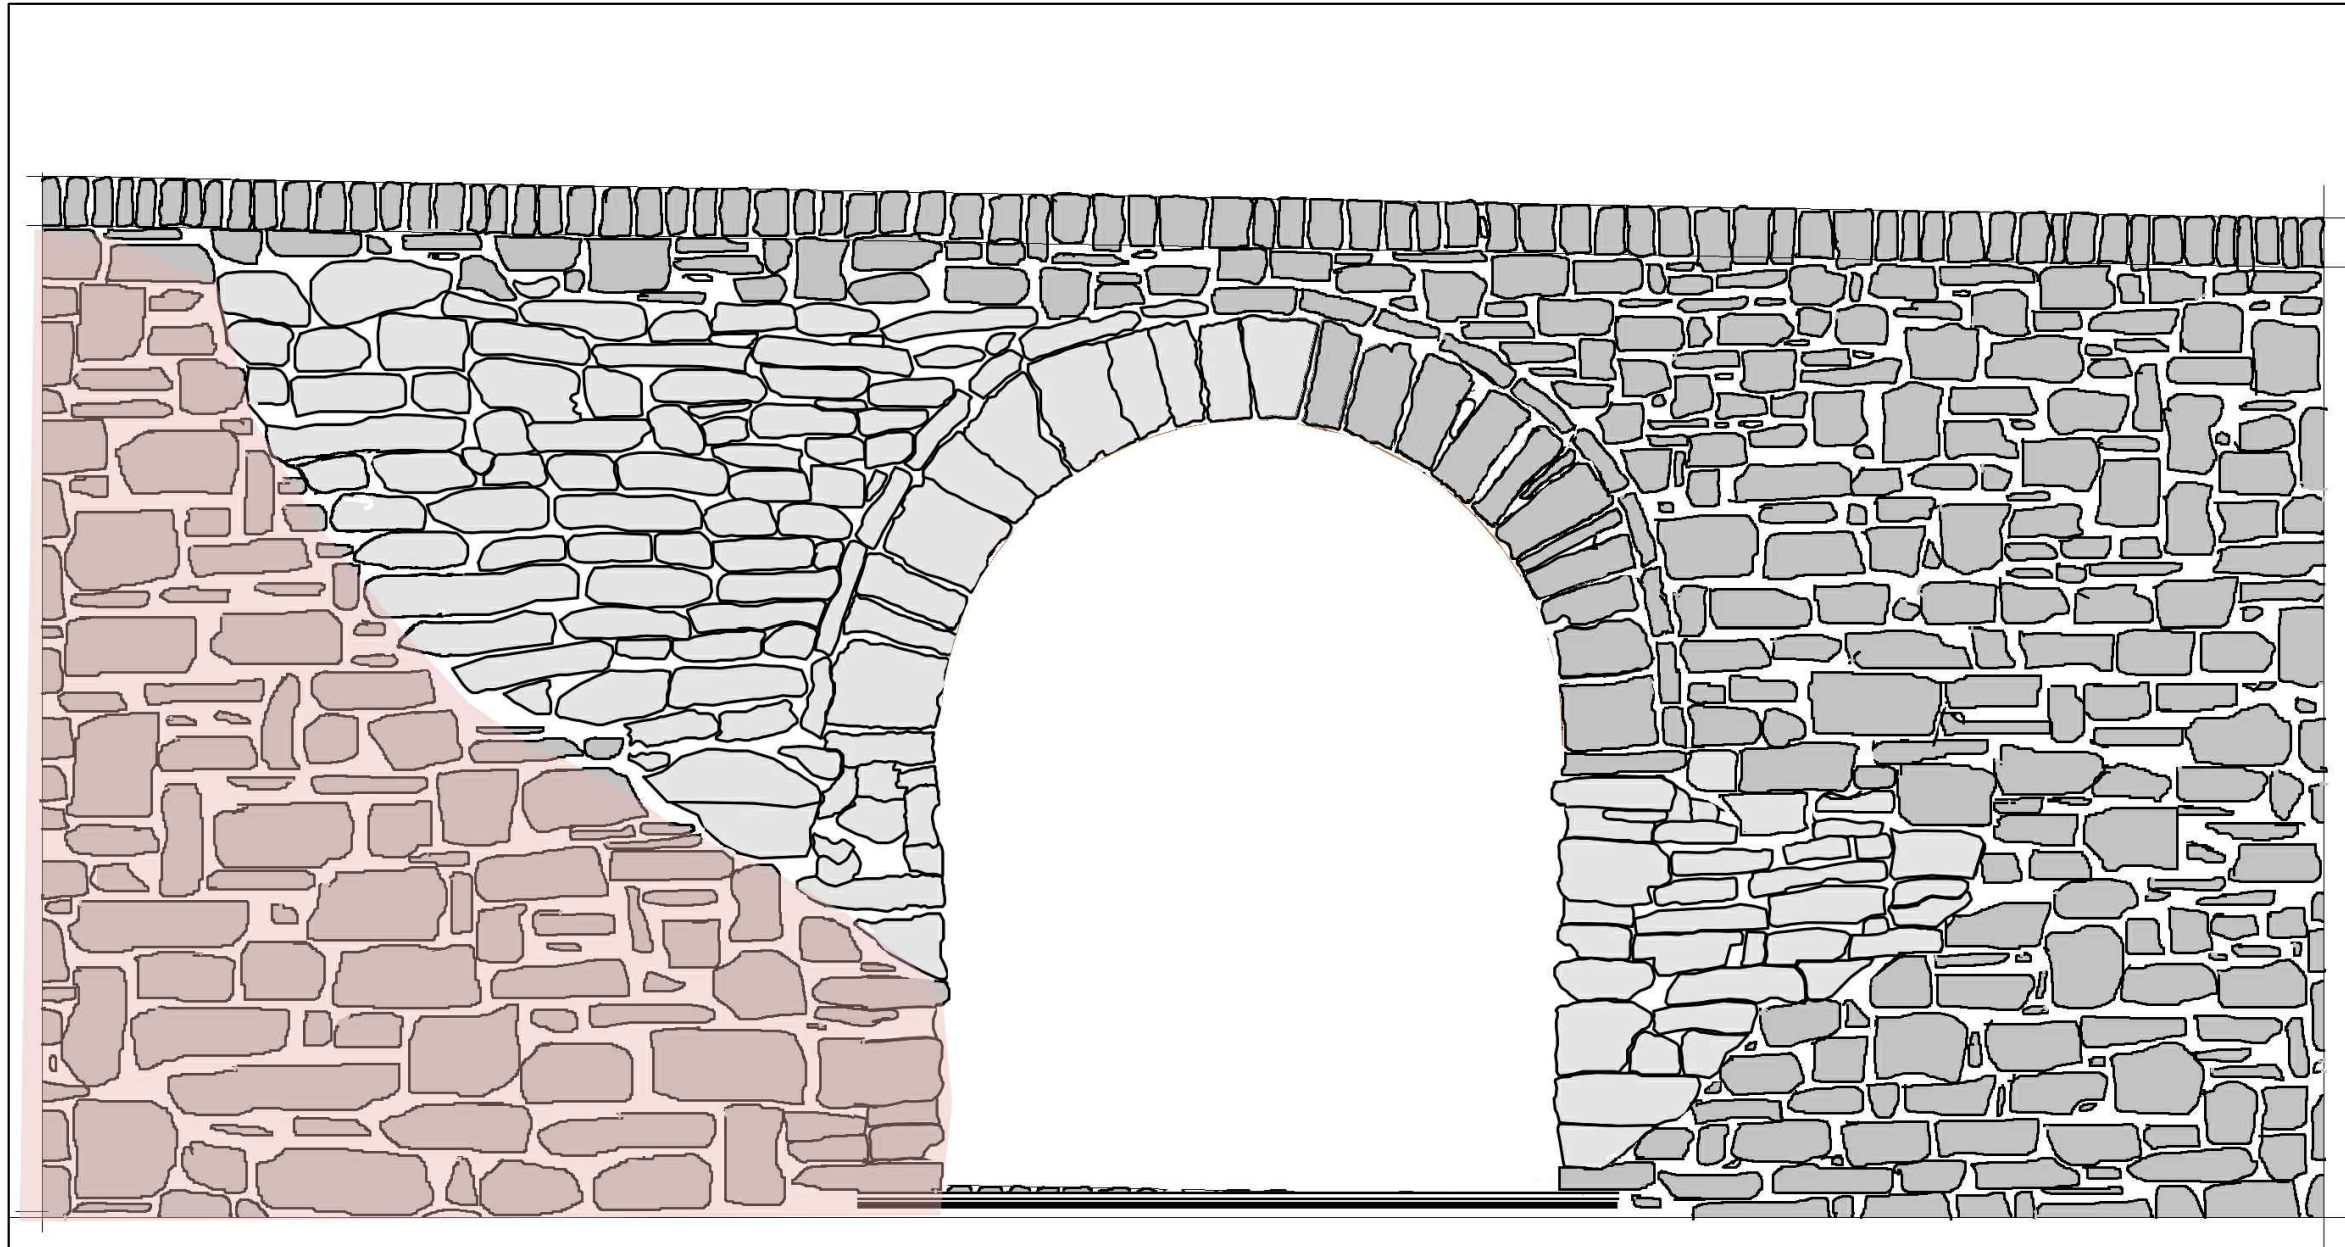

 PJESE E URES E CILA ESHTË MBULUAR NGA DHERAT NDER VITE

PAMJA E URES PAS
NDERHYRJEVE

foto:

shenime:

MIRATOHET
Për K K T K M
Sekretari:

DREJTORIA RAJONALE E
TRASHËGIMISË

Emertimi i projektit:
PROJEKT RESTAURIMI URA E MESIT
GJIROKASTËR

Emertimi i fletës:
Pamja e ures pas nderhyrjeve

SEKTORI I ARKEOLOGJISE, ARKITEKTURËS ,ARTIT
DHE MENAXHIMIT TE TRASHËGIMISE KULTURORE

Ark/Res. Reshat Gega

A-9

Reshat
Gega

Digitally signed by
Reshat Gega
Date: 2023.06.30
06:57:37 +0200