

Titulli i projektit:

PASTRIMI, SISTEMIMI  
DHE RRETHIMI I  
KISHËS TË  
MANASTIRIT TË  
SHPËRFYTYRIMIT  
CATISTË

Grupi i projektimit:

Ing. Ardis Duka  
Ing. Vasil Polo  
Ark. Rodhalia Dhima

# KISHA E MANASTIRIT TE SHPERFYTYRIMIT NE CATISTE ORTOFOTO Shk.1:2000



INSTITUTI KOMBËTAR  
I TRASHËGIMISË  
KULTURORE

Foto:



Shenime:

MIRATOHET  
Për K K T K M  
Sekretari:  
**Klesta Qirici**

Objekti:

*Kisha e Shperfytyrimit ne  
Manastirin e Catistes*

KISHA E MANASTIRIT TE SHPERFYTYRIMIT NE CATISTE Shk.1:2000

Koordinata gjeografike te objektit: N 40.01'37.7"N , 20.21'47.7"E



DREJTORIA RAJONALE E TRASHËGIMISË  
KULTURORE

Emertimi i projektit:

*Pastrimi, sistemimi dhe rrethimi i Kishes te Manastirit  
te Shperfytyrimit Catiste*

Emertimi i fletës:

**GENPLANI I OBJEKTIT**

SEKTORI I ARKEOLOGJISE, ARKITEKTURËS ,ARTIT  
DHE MENAXHIMIT TE TRASHËGIMISË KULTURORE

REALIZOI PROJEKTIN:

Ing. Ardis Duka

Ing. Vasil Polo

Ark. Rodhalia Dhima

**A-01**


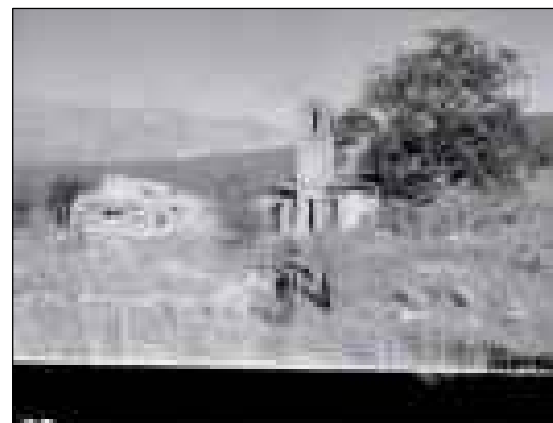


Foto:

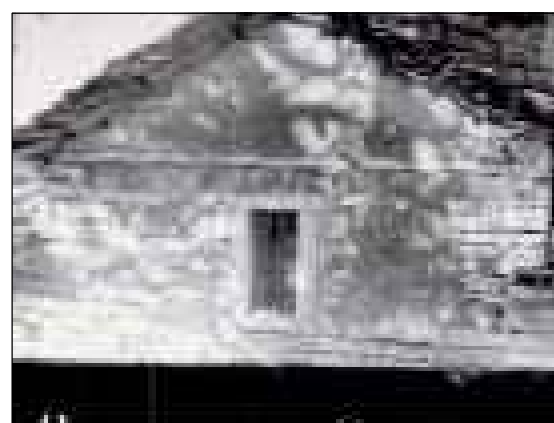

Shenime:

MIRATOHET  
Për K K T K M  
Sekretari:  
Klesta Qirici

Objekti:

*Kisha e Shperfytyrimit ne  
Manastirin e Catistes*

DREJTORIA RAJONALE E TRASHËGIMISË  
KULTURORE

Emertimi i projektit:

*Pastrimi, sistemimi dhe rrethimi i Kishes te Manastirit  
te Shperfytyrimit Catiste*

Emertimi i fletës:

**FOTO NGA ARKIVI**

SEKTORI I ARKEOLOGJISE, ARKITEKTURËS ,ARTIT  
DHE MENAXHIMIT TE TRASHËGIMISË KULTURORE

REALIZOI PROJEKTIN:


Ing. Ardis Duka

Ing. Vasil Polo

Ark. Rodhalla Dhima


**A-02**

Rilevime viti 1988

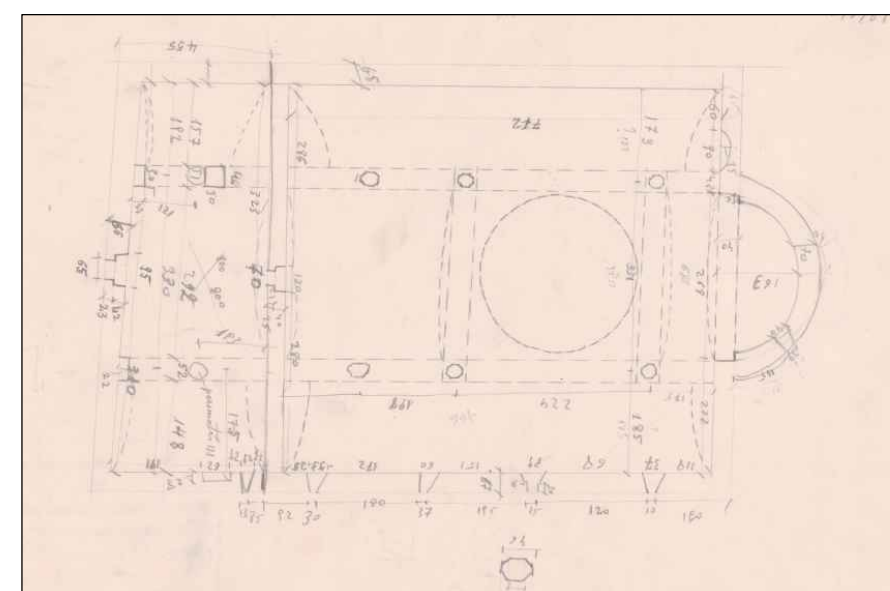

GJENDJA EKZISTUESE  
DHE DOKUMENTIMI I  
PROBLEMATIKAVE

# FOTOGRAFI TE GJENDJES EKZISTUESE TE KAPURA ME DRON/ PROBLEMATIKAT QE SHFAQEN ME BIMESINE

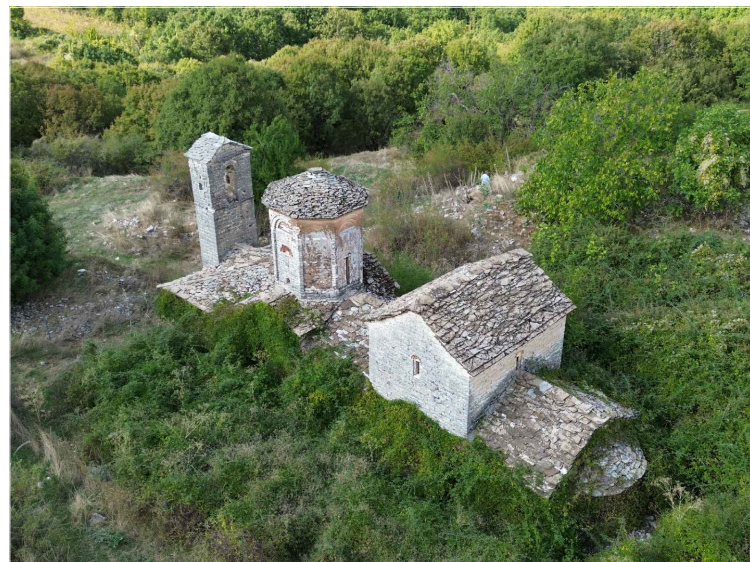

Shenime:

MIRATOHET  
Për K K T K M  
Sekretari:  
**Klesta Qirici**

Objekti:

*Kisha e Shperfytyrimit ne  
Manastirin e Catistes*

DREJTORIA RAJONALE E TRASHEGIMISË  
KULTURORE

Emertimi i projektit:  
*Pastrimi, sistemimi dhe rrethimi i Kishes te Manastirit  
te Shperfytyrimit Catiste*

Emertimi i fletës:  
**FOTOGRAFI TE GJENDJES EKZISTUESE**


SEKTORI I ARKEOLOGJISE, ARKITEKTURËS ,ARTIT  
DHE MENAXHIMIT TE TRASHEGIMISË KULTURORE

REALIZOI PROJEKTIN:		<b>A-03</b>
Ing. Ardis Duka		
Ing. Vasil Polo		
Ark. Rodhalia Dhima		

**a** Zhvillimi i bimesise se ulet dhe te larte ku ben te pamundur levizjen ne terrenin prane kishes

**b** Pamje te bimesise se larte ne fasaden veriore

**c** Pamje te bimesise kacavjerrese ne catine e objektit

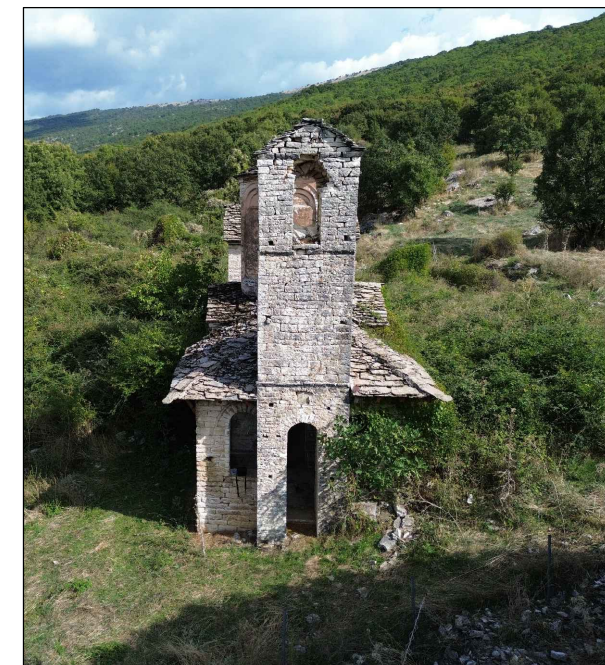

**d** Pamje te kolonizimit me bimesi ku behet e pamundur pamja e fasades perendimore

**e** Pamje te kolonizimit me bimesi ku behet e pamundur pamja e fasades veriore

**f** Pamje e fasades lindore e mbuluar pjeserisht nga bimesia e larte

# PROBLEMATIKAT QE SHFAQEN NE KAMBANAREN E KISHES



Shenime:

MIRATOHET  
 Për K K T K M  
 Sekretari:  
**Klesta Qirici**

Objekti:

*Kisha e Shperfytyrimit ne Manastirin e Catistes*


DREJTORIA RAJONALE E TRASHËGIMISË KULTURORE

Emertimi i projektit:  
*Pastrimi, sistemimi dhe rrethimi i Kishes te Manastirit te Shperfytyrimit Catiste*

Emertimi i fletës:  
**PROBLEMATIKAT NE KAMBANARE**

SEKTORI I ARKEOLOGJISE, ARKITEKTURËS ,ARTIT DHE MENAXHIMIT TE TRASHËGIMISË KULTURORE

<b>REALIZOI PROJEKTIN:</b>		<b>A-04</b>
Ing. Ardis Duka		
Ing. Vasil Polo		
Ark. Rodhalia Dhima		

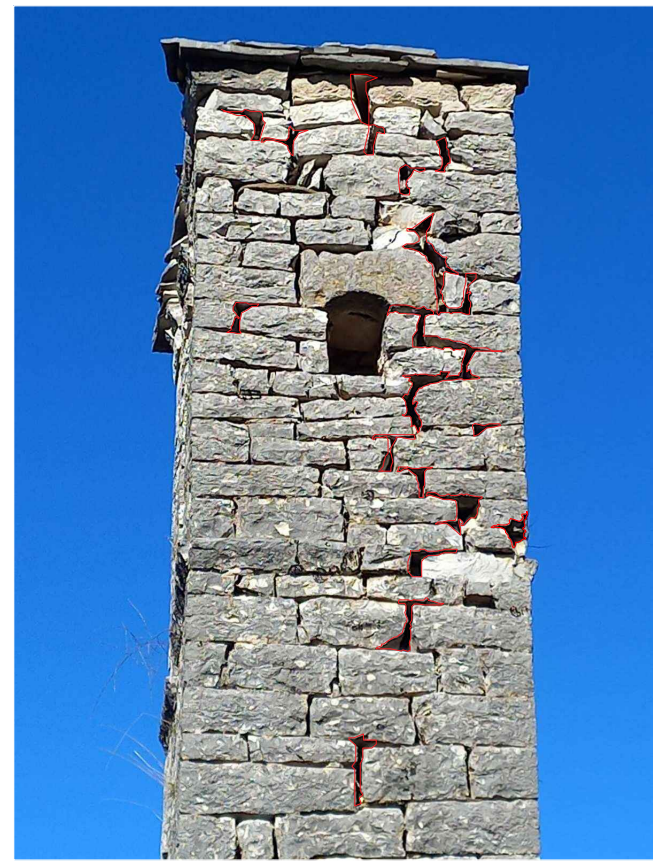

**a** *Pjese e muratures se kambanares ne fasaden lindore e cila shfaq probleme ne qendrueshmeri*

**c** *Pjesa perendimore e kambanares ku shfaqen carje te muratures*

**b** *Mungese e qemerit. Muri i catise ka dale nga vertikaltet. Paraqet suate me rrezikshmeri*

# RRETHIMI EKZISTUES I KISHES



a) Pamje e rrethimit ekzistues ku kane ngelur vetem kollonat dhe nuk paraqiten ne gjendje te mire



b) Prania e gureve dhe mbeturinave ne terrenin rreth kishes



INSTITUTI KOMBETAR  
I TRASHËGIMISË  
KULTURORE

Foto:



Shenime:

MIRATOHET  
Për K K T K M  
Sekretari:  
**Klesta Qirici**

Objekti:

*Kisha e Shperfytyrimit ne  
Manastirin e Catistes*

DREJTORIA RAJONALE E TRASHËGIMISË  
KULTURORE

Emertimi i projektit:

*Pastrimi, sistemimi dhe rrethimi i Kishes te Manastirit  
te Shperfytyrimit Catiste*

Emertimi i fletës:

**RRETHIMI EKZISTUES I KISHES**

SEKTORI I ARKEOLOGJISE, ARKITEKTURËS ,ARTIT  
DHE MENAXHIMIT TE TRASHËGIMISË KULTURORE

REALIZOI PROJEKTIN:

Ing. Ardis Duka

Ing. Vasil Polo

Ark. Rodhalia Dhima

**A-05**

# PLANIMETRIA EKZISTUESE E KISHES



INSTITUTI KOMBËTAR  
I TRASHËGIMISE  
KULTURORE



Foto:

Shenime:

MIRATOHET  
Për K K T K M  
Sekretari:  
**Klesta Qirici**

Objekti:

*Kisha e Shperfytyrimit ne  
Manastirin e Catistes*

DREJTORIA RAJONALE E TRASHËGIMISE  
KULTURORE

Emertimi i projektit:

*Pastrimi, sistemimi dhe rrethimi i Kishes te Manastirit  
te Shperfytyrimit Catiste*

Emertimi i fletës:

**PLANIMETRIA E KISHES SHK 1:100**

SEKTORI I ARKEOLOGJISE, ARKITEKTURËS ,ARTIT  
DHE MENAXHIMIT TE TRASHËGIMISE KULTURORE

REALIZOI PROJEKTIN:


Ing. Ardis Duka

Ing. Vasil Polo

Ark. Rodhalla Dhima



**A-06**

Murature e paster me gure shtresor te lidhur me llac  
cimento.

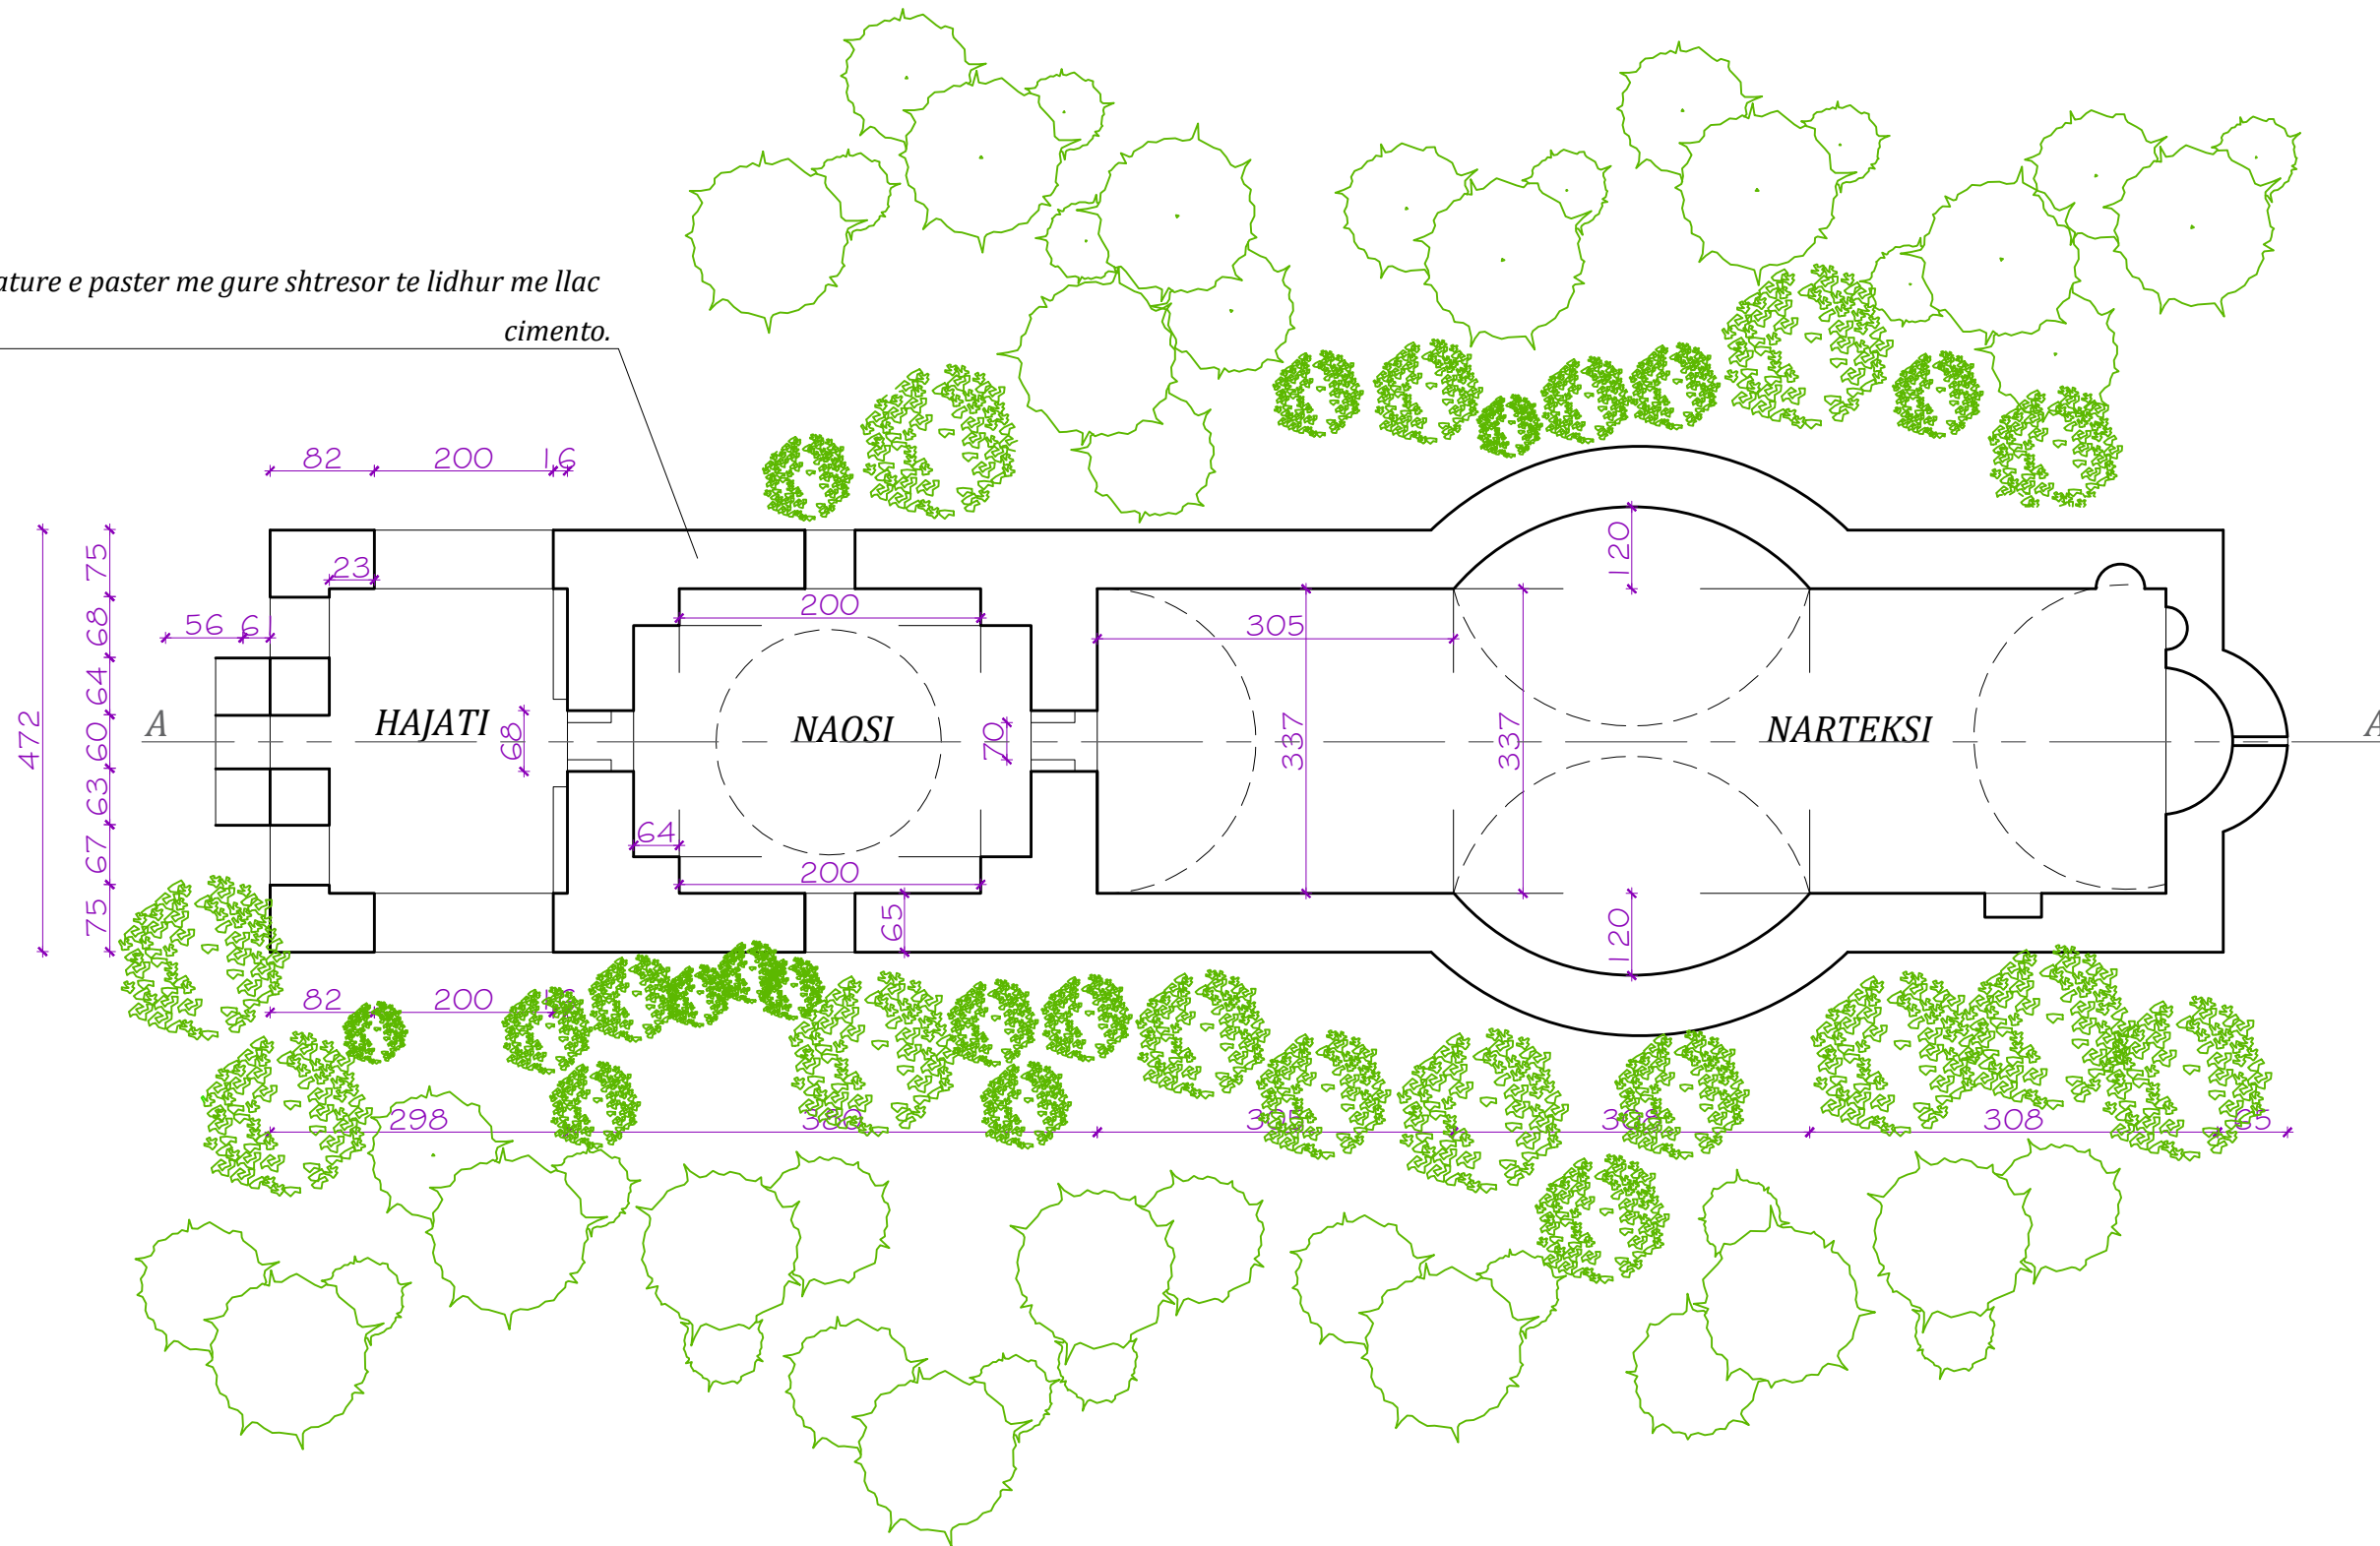



# PRERJE A - A E KISHES

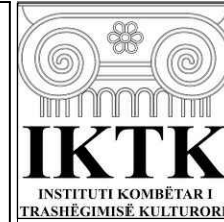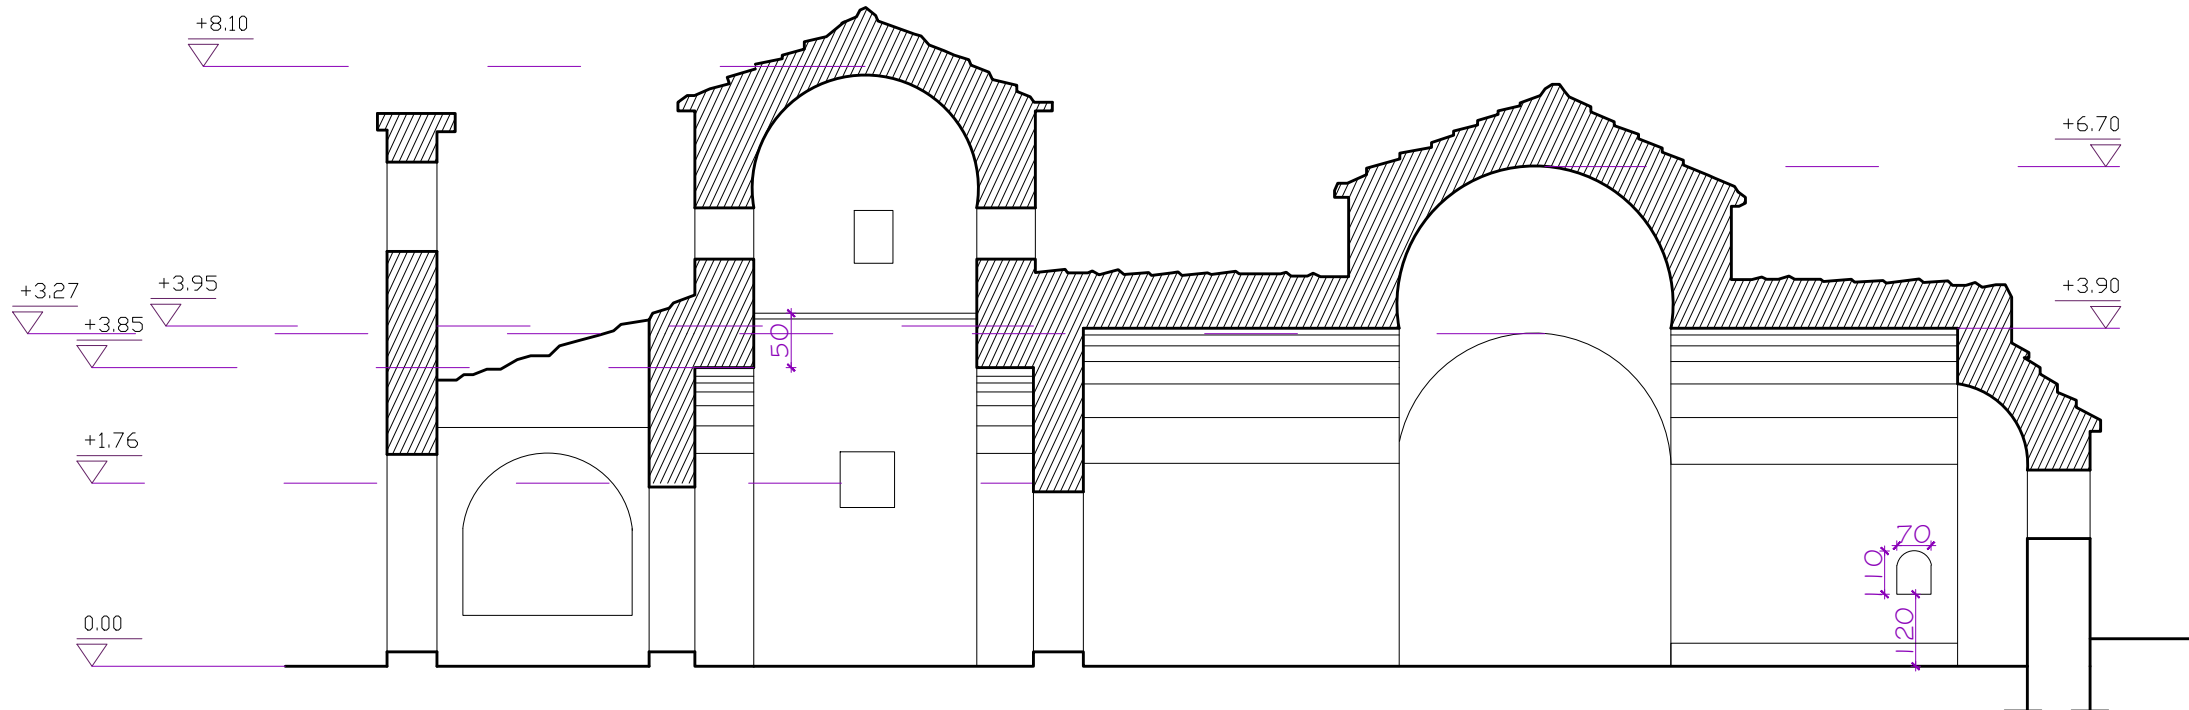

INSTITUTI KOMBETAR  
I TRASHËGIMISË  
KULTURORE

Foto:



Shenime:

MIRATOHET  
Për K K T K M  
Sekretari:  
Klesta Qirici

Objekti:

*Kisha e Shperfytyrimit ne  
Manastirin e Catistes*

DREJTORIA RAJONALE E TRASHËGIMISË  
KULTURORE

Emertimi i projektit:

*Pastrimi, sistemimi dhe rrethimi i Kishes te Manastirit  
te Shperfytyrimit Catiste*

Emertimi i fletës:

**PRERJE A - A**

SEKTORI I ARKEOLOGJISE, ARKITEKTURËS ,ARTIT  
DHE MENAXHIMIT TE TRASHËGIMISË KULTURORE

REALIZOI PROJEKTIN:


Ing. Ardis Duka

Ing. Vasil Polo

Ark. Rodhalia Dhima

**A-07**

# FASADA LINDORE GJENDJA EKZISTUESE

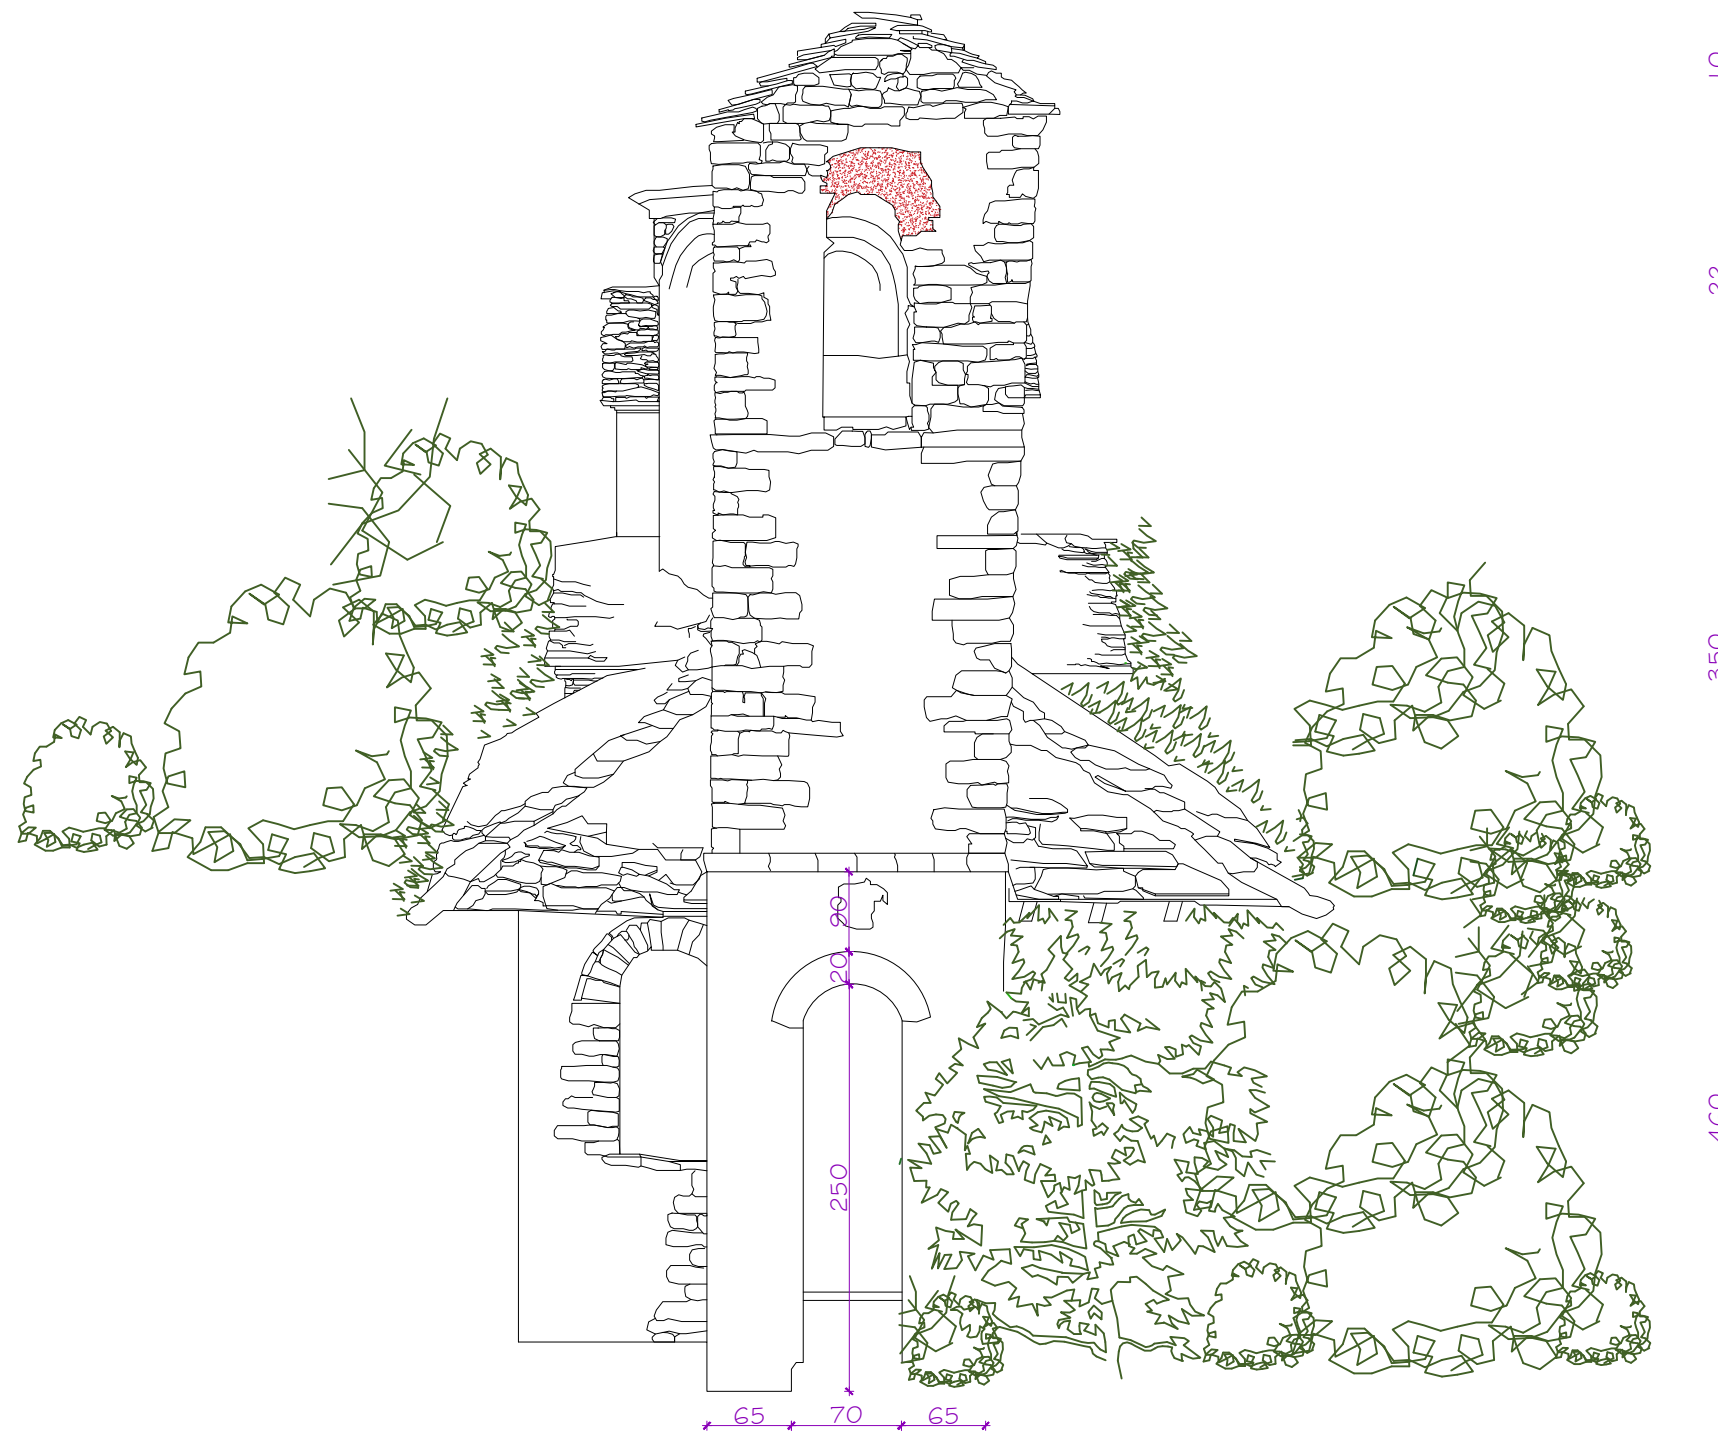

INSTITUTI KOMBETAR  
I TRASHËGIMISË  
KULTURORE

Foto:



Shenime:

MIRATOHET  
Për K K T K M  
Sekretari:  
**Klesta Qirici**

Objekti:

*Kisha e Shperfytyrimit ne  
Manastirin e Catistes*

DREJTORIA RAJONALE E TRASHËGIMISË  
KULTURORE

Emertimi i projektit:

*Pastrimi, sistemimi dhe rrethimi i Kishes te Manastirit  
te Shperfytyrimit Catiste*

Emertimi i fletës:

**FASADA VERIORE EKZISTUESE SHK 1:100**

SEKTORI I ARKEOLOGJISE, ARKITEKTURËS ,ARTIT  
DHE MENAXHIMIT TE TRASHËGIMISË KULTURORE

REALIZOI PROJEKTIN:


Ing. Ardis Duka

Ing. Vasil Polo

Ark. Rodhalia Dhima

**A-08**

# PATOLOGJITE NE FASADEN VERIORE

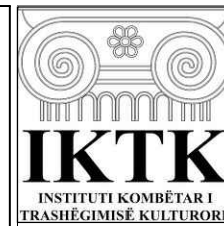

INSTITUTI KOMBËTAR  
I TRASHËGIMISË  
KULTURORE



Shenime:

MIRATOHET  
Për K K T K M  
Sekretari:  
**Klesta Qirici**

Objekti:

*Kisha e Shperfytyrimit ne  
Manastirin e Catistes*


DREJTORIA RAJONALE E TRASHËGIMISË  
KULTURORE

Emertimi i projektit:  
*Pastrimi, sistemimi dhe rrethimi i Kishes te Manastirit  
te Shperfytyrimit Catiste*

Emertimi i fletës:  
**PATOLOGJITE NE FASADEN VERIORE  
SHK 1:100**

SEKTORI I ARKEOLOGJISE, ARKITEKTURËS ,ARTIT  
DHE MENAXHIMIT TE TRASHËGIMISË KULTURORE


<b>REALIZOI PROJEKTIN:</b>		<b>A-09</b>
Ing. Ardis Duka		
Ing. Vasil Polo		
Ark. Rodhalia Dhima		

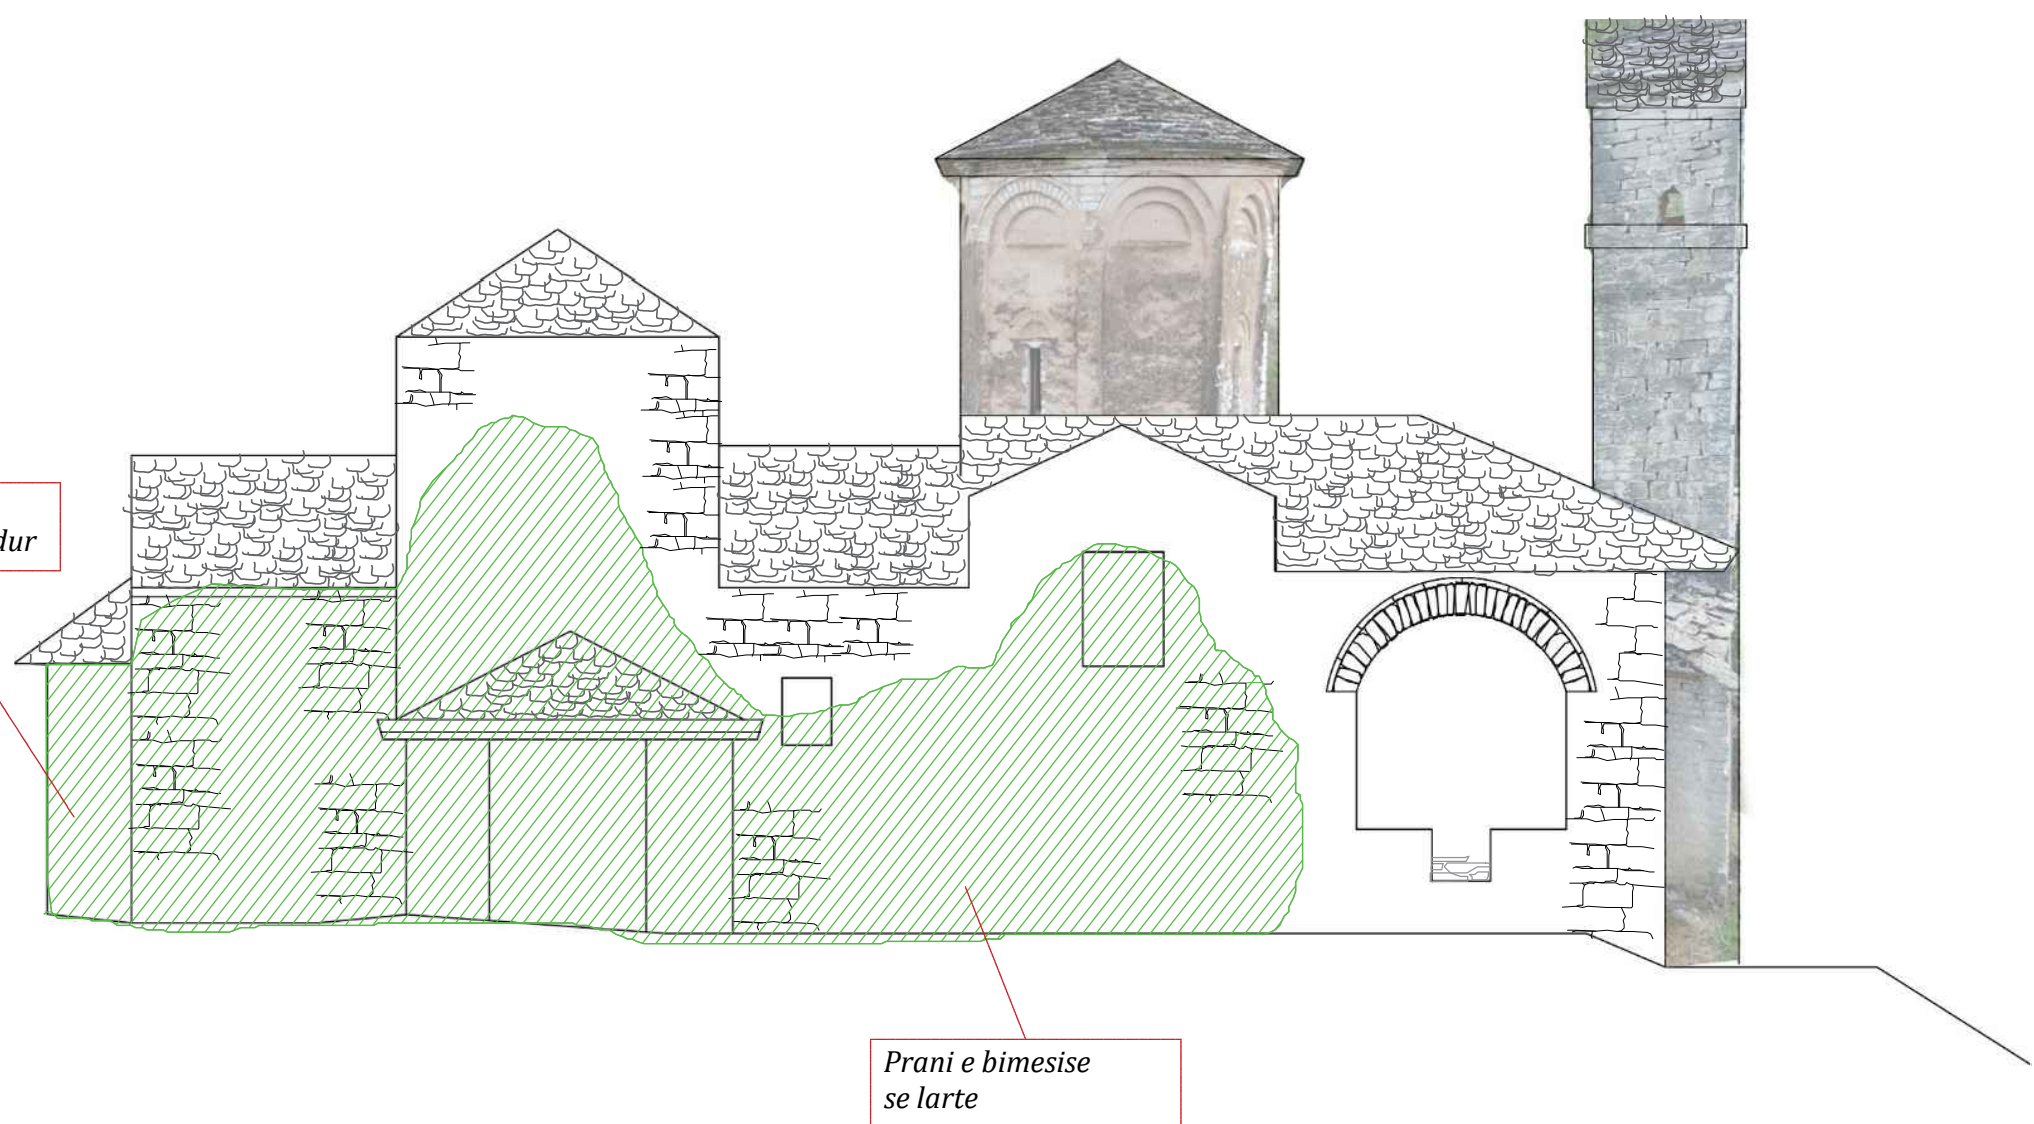

Mbulim i fasades  
nga bimesia e dendur

Prani e bimesise  
se larte

# PATOLOGJITE NE FASADEN JUGORE

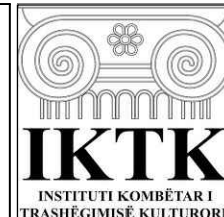

INSTITUTI KOMBËTAR  
I TRASHËGIMISË  
KULTURORE

Foto:



Shenime:

MIRATOHET  
Për K K T K M  
Sekretari:  
**Klesta Qirici**

Objekti:

*Kisha e Shperfytyrimit ne  
Manastirin e Catistes*

DREJTORIA RAJONALE E TRASHËGIMISË  
KULTURORE

Emertimi i projektit:

*Pastrimi, sistemimi dhe rrethimi i Kishes te Manastirit  
te Shperfytyrimit Catiste*

Emertimi i fletës:

**PATOLOGJITE NE FASADEN JUGORE  
SHK 1:100**

SEKTORI I ARKEOLOGJISE, ARKITEKTURËS ,ARTIT  
DHE MENAXHIMIT TE TRASHËGIMISË KULTURORE


REALIZOI PROJEKTIN:

Ing. Ardis Duka

Ing. Vasil Polo

Ark. Rodhalia Dhima

**A-10**

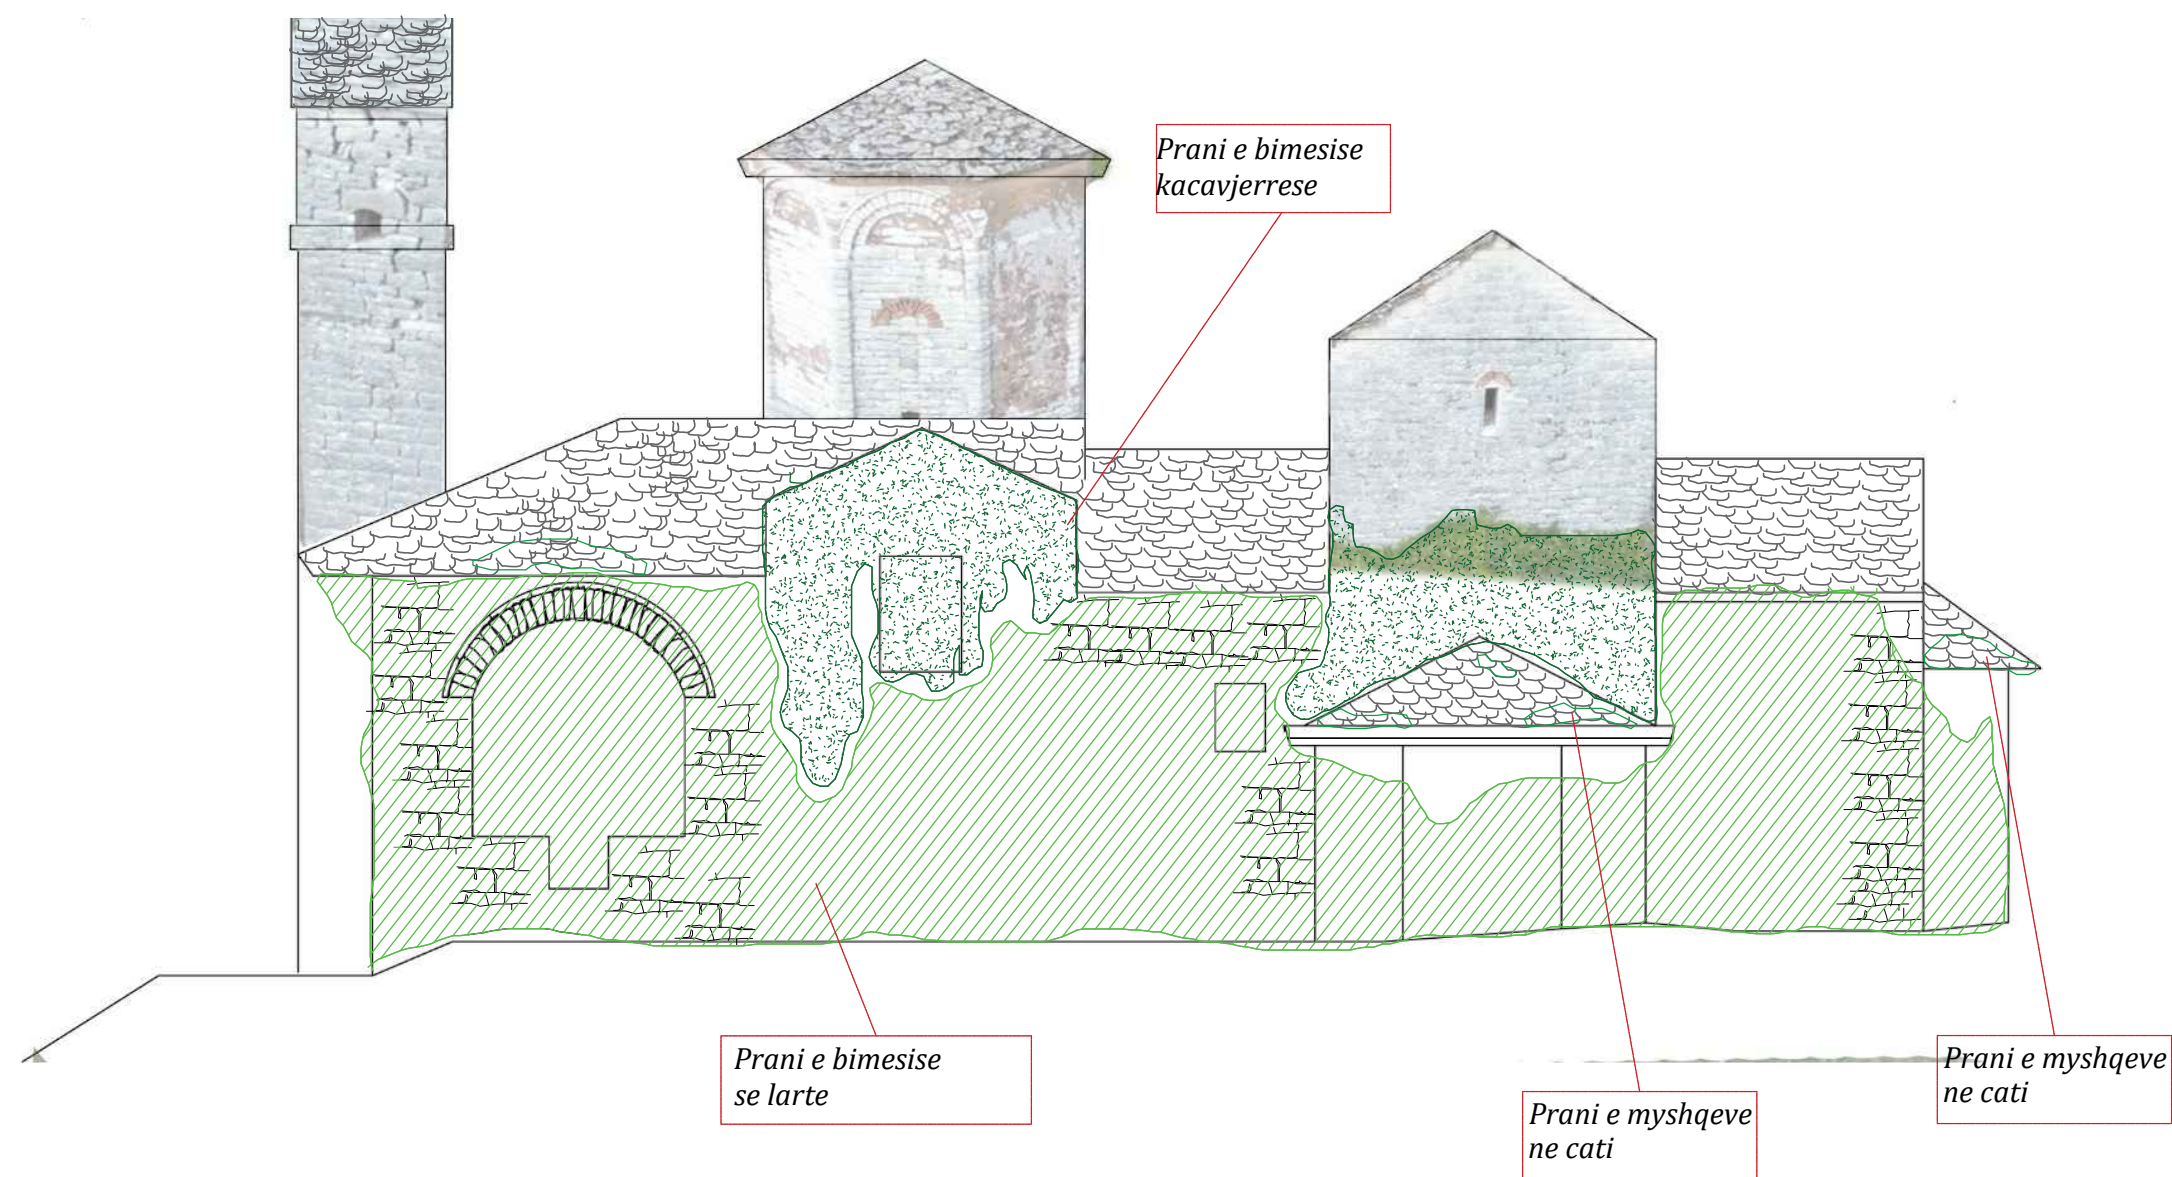

# PATOLOGJITE NE FASADEN LINDORE



INSTITUTI KOMBËTAR  
I TRASHËGIMISË  
KULTURORE

Foto:



Shenime:

MIRATOHET  
Për K K T K M  
Sekretari:  
**Klesta Qirici**

Objekti:

*Kisha e Shperfytyrimit ne  
Manastirin e Catistes*

DREJTORIA RAJONALE E TRASHËGIMISË  
KULTURORE

Emertimi i projektit:

*Pastrimi, sistemimi dhe rrethimi i Kishes te Manastirit  
te Shperfytyrimit Catiste*

Emertimi i fletës:

**PATOLOGJITE MA FASADEN LINDORE  
SHK 1:100**

SEKTORI I ARKEOLOGJISE, ARKITEKTURËS ,ARTIT  
DHE MENAXHIMIT TE TRASHËGIMISË KULTURORE


REALIZOI PROJEKTIN:

Ing. Ardis Duka


Ing. Vasil Polo

Ark. Rodhalia Dhima

**A-11**

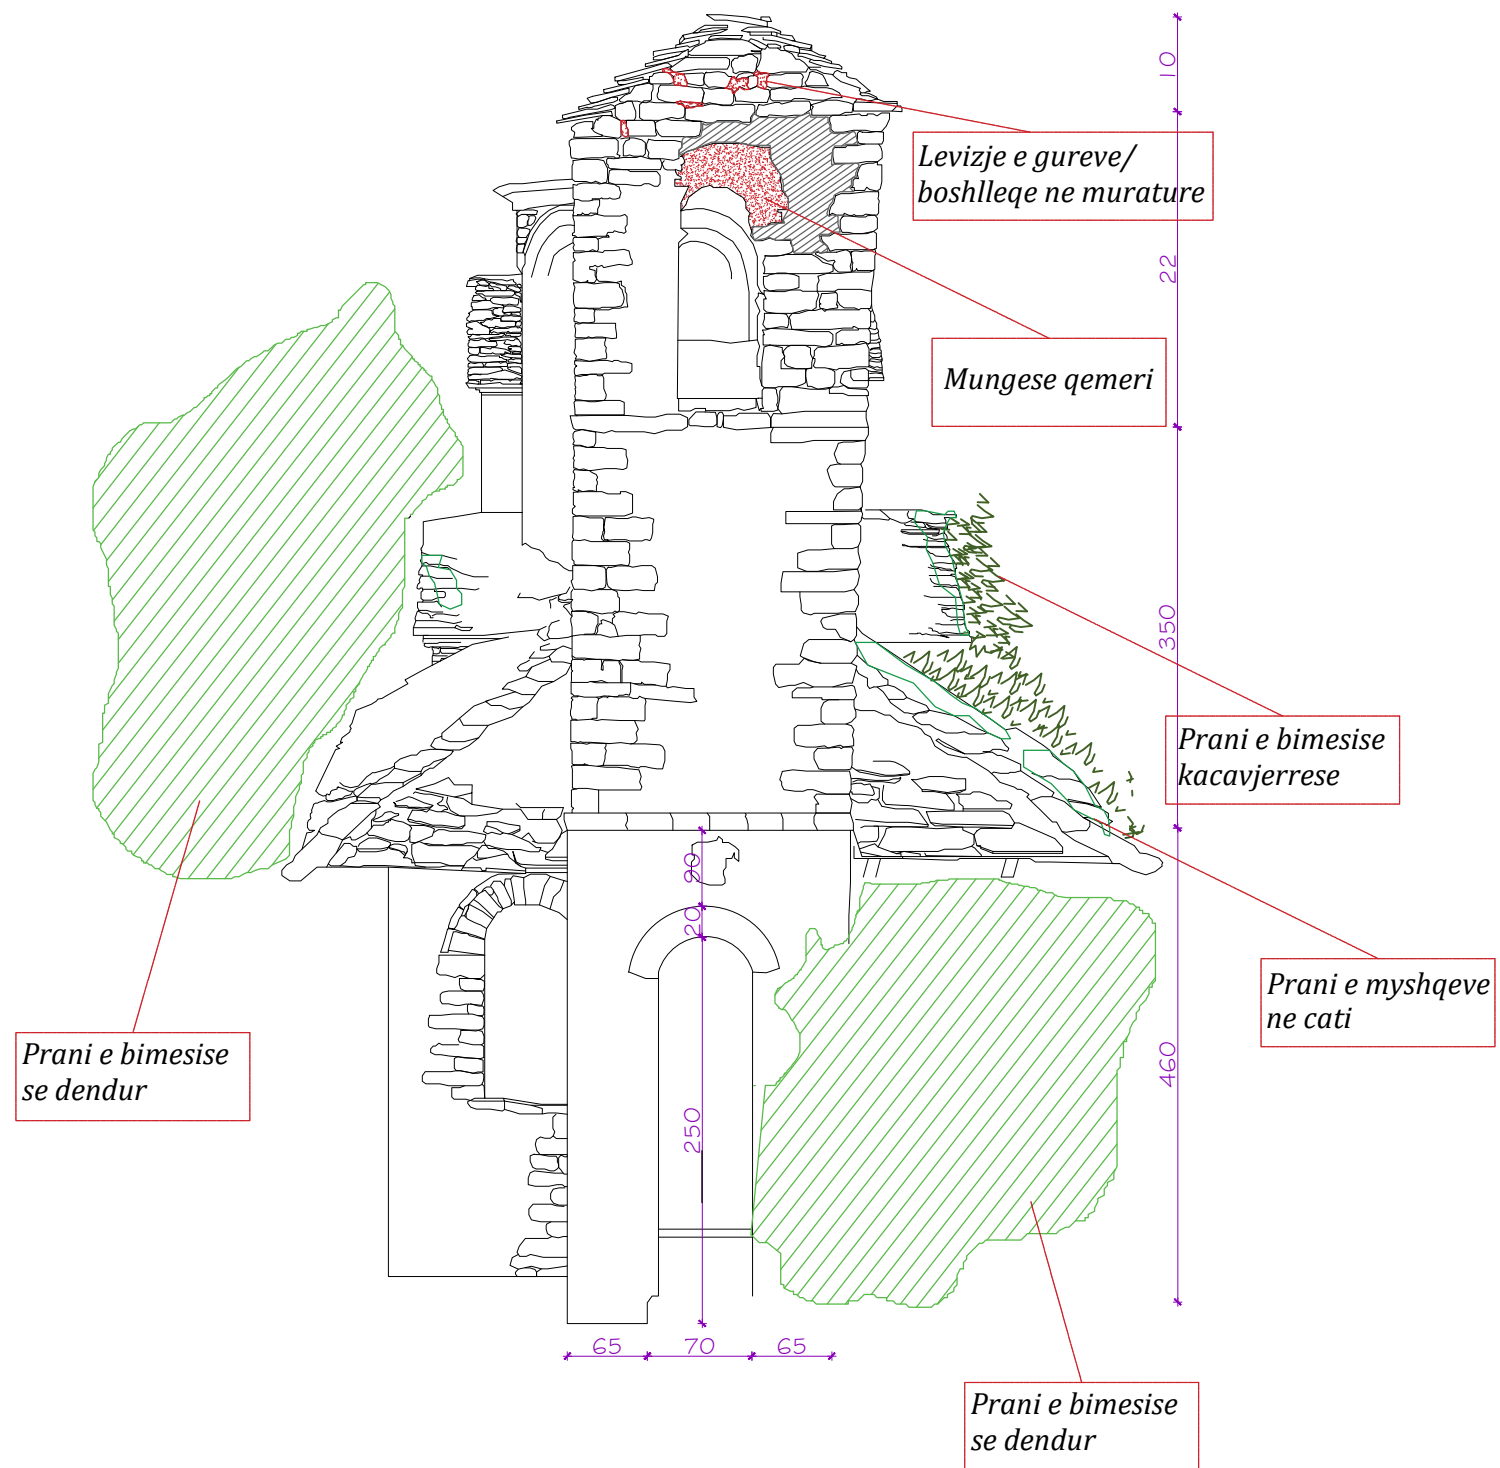

# PATOLOGJITE NE FASADEN PERENDIMORE

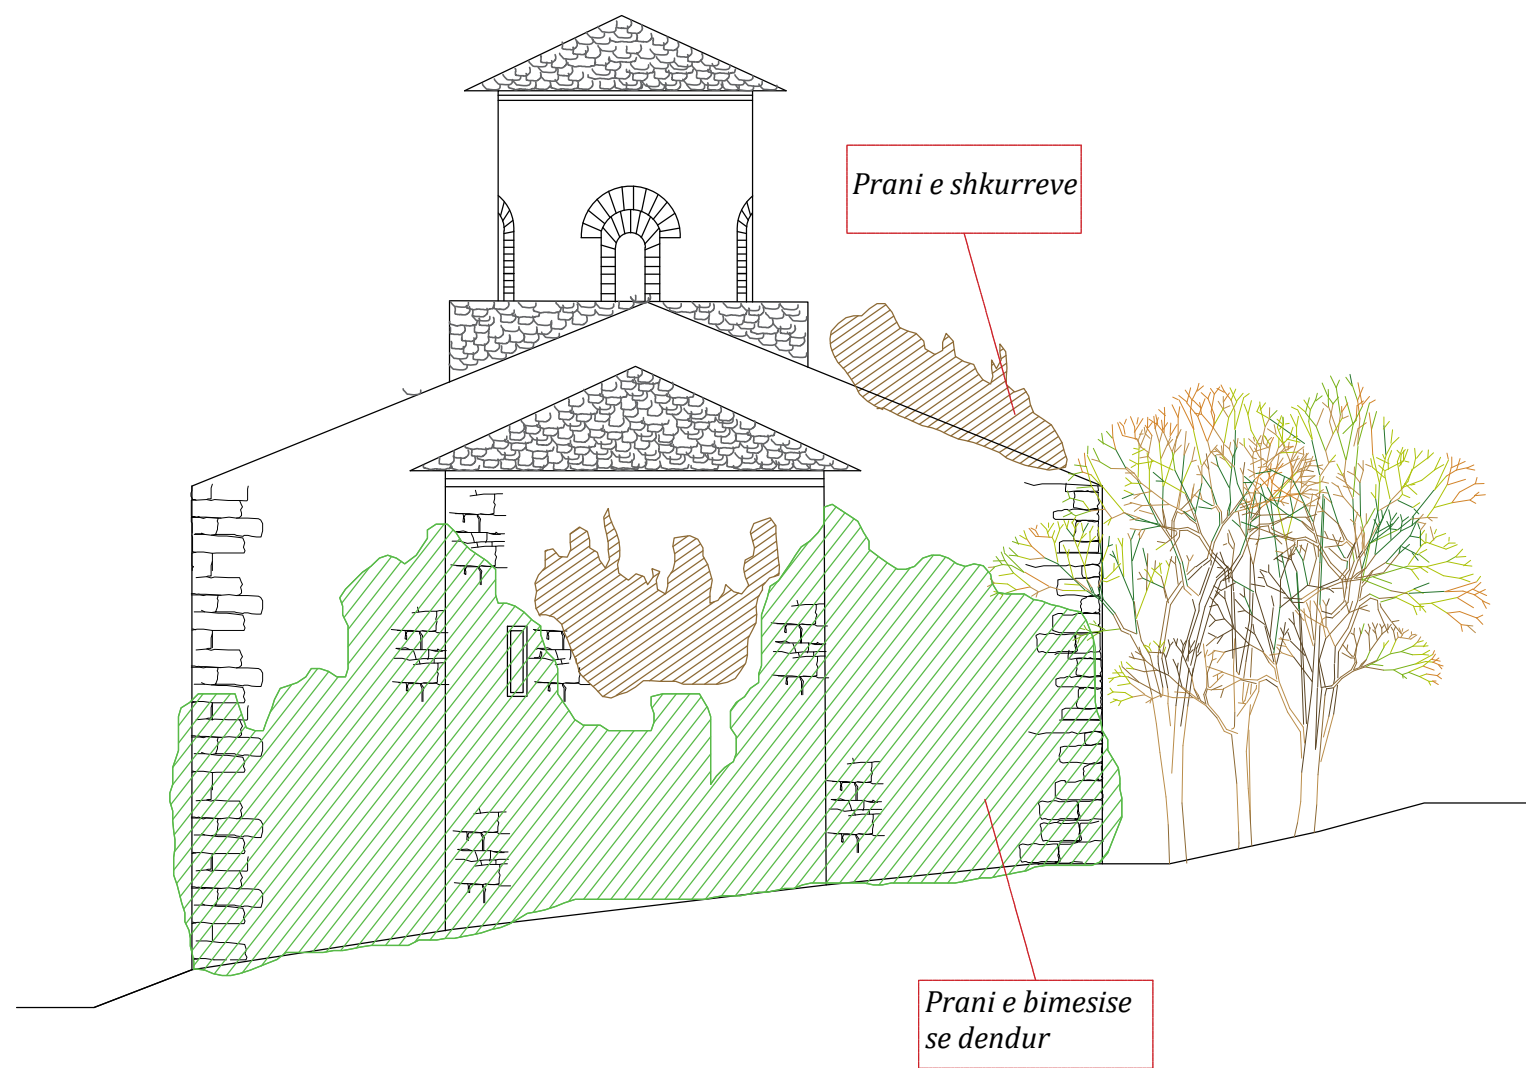

INSTITUTI KOMBETAR  
I TRASHEGIMISE  
KULTURORE



Shenime:

MIRATOHET  
Për K K T K M  
Sekretari:  
**Klesta Qirici**

Objekti:

*Kisha e Shperfytyrimit ne  
Manastirin e Catistes*

DREJTORIA RAJONALE E TRASHEGIMISE  
KULTURORE

Emertimi i projektit:  
*Pastrimi, sistemimi dhe rrethimi i Kishes te Manastirit  
te Shperfytyrimit Catiste*

Emertimi i fletës:  
**PATOLOGJITE NE FASADEN PERENDIMORE|  
SHK 1:100**


SEKTORI I ARKEOLOGJISE, ARKITEKTURËS ,ARTIT  
DHE MENAXHIMIT TE TRASHËGIMISE KULTURORE

<b>REALIZOI PROJEKTIN:</b>		<b>A-12</b>
Ing. Ardis Duka		
Ing. Vasil Polo		
Ark. Rodhalia Dhima		


NDERHYRJET QE  
PROPOZOHEN

# 1. NDERHYRJE NE MURATURE

*Perforcim/restaurim murature aty ku ka carje*

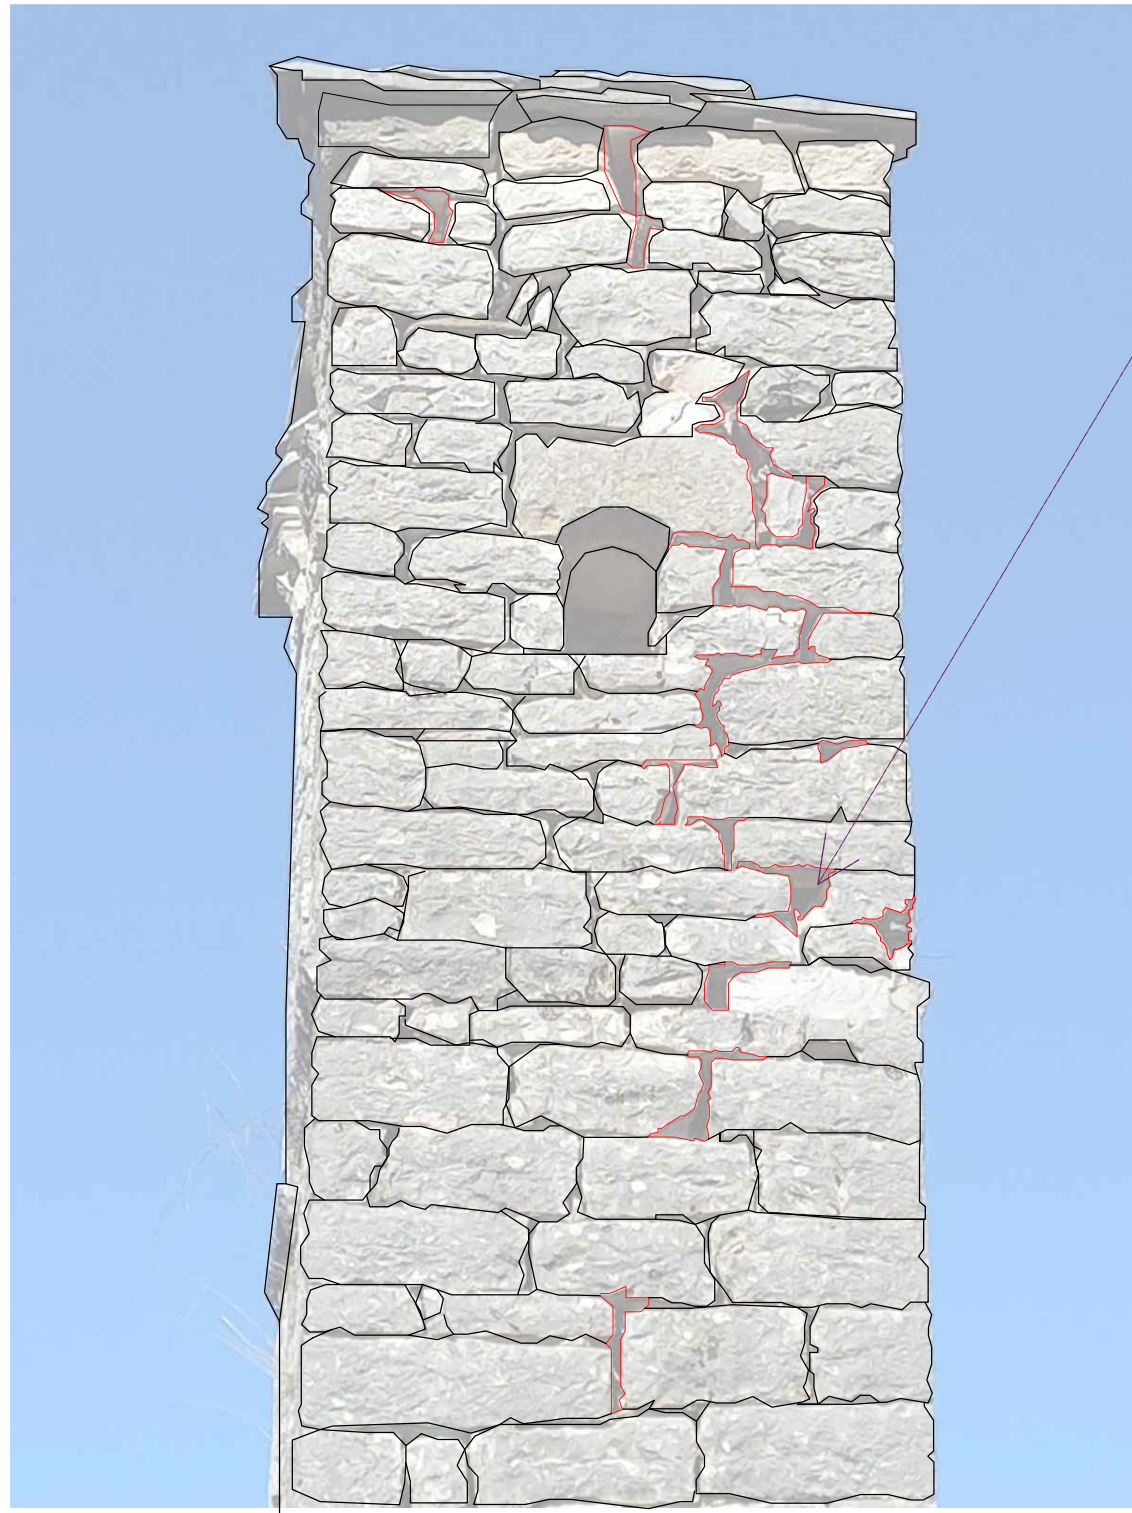

*Konsolidim i kreut te murit dhe mbulim  
pllaka guri*

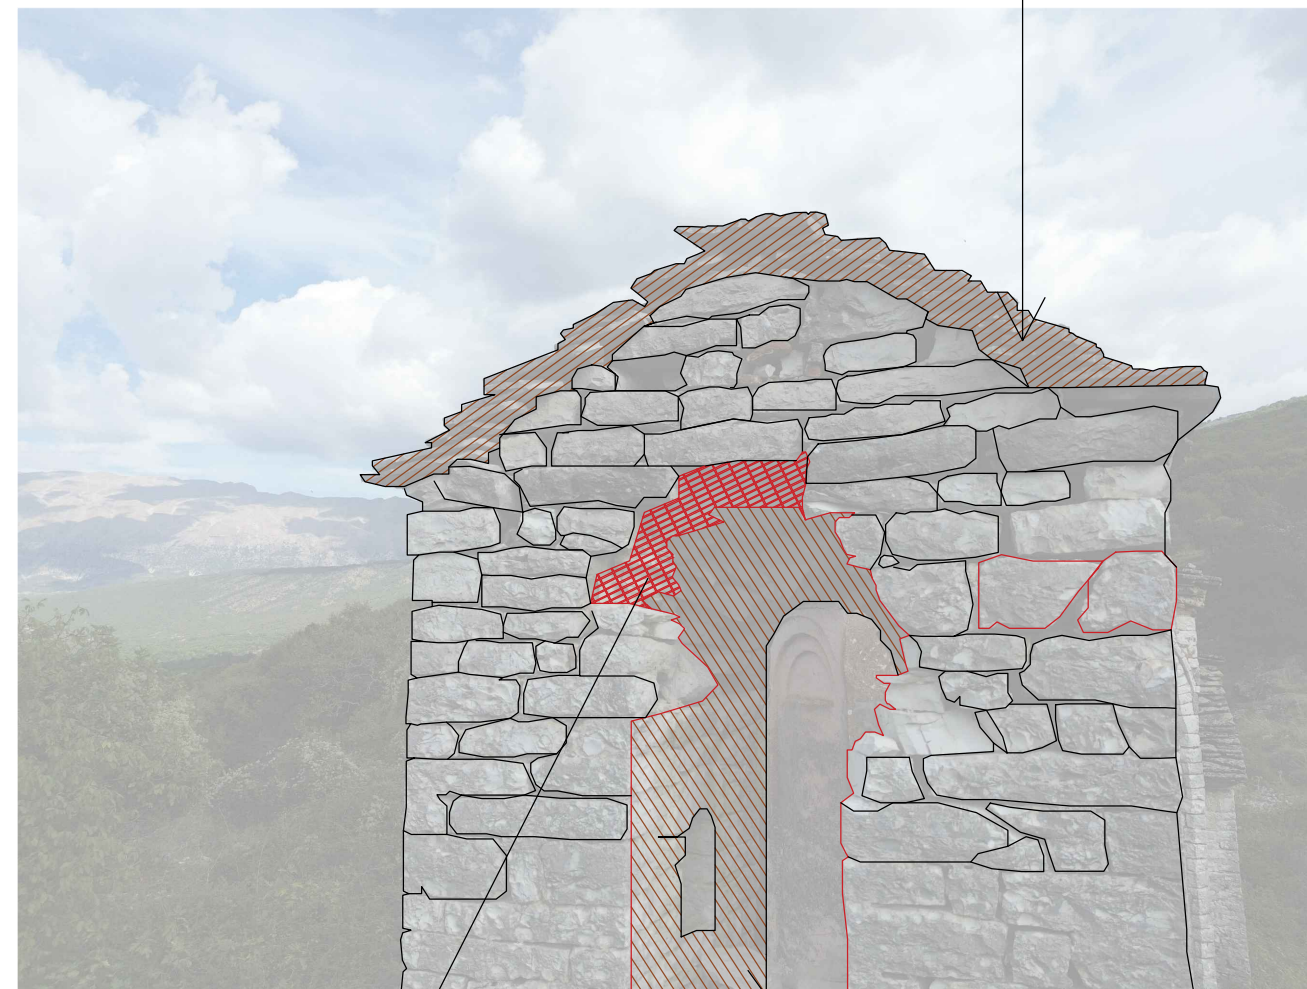

*Ndertim qemeri me gure te gdhendur*

*Restaurim muri/harku*

Foto:



Shenime:

MIRATOHET  
Për K K T K M  
Sekretari:  
**Klesta Qirici**

Objekti:

*Kisha e Shperfytyrimit ne  
Manastirin e Catistes*

DREJTORIA RAJONALE E TRASHEGIMISË  
KULTURORE

Emertimi i projektit:

*Pastrimi, sistemimi dhe rrethimi i Kishes te Manastirit  
te Shperfytyrimit Catiste*

Emertimi i fletës:

**NDERHYRJE NE MURATURE**

SEKTORI I ARKEOLOGJISE, ARKITEKTURËS ,ARTIT  
DHE MENAXHIMIT TE TRASHEGIMISË KULTURORE

REALIZOI PROJEKTIN:

Ing. Ardis Duka

Ing. Vasil Polo

Ark. Rodhalia Dhima

**A-13**



## 2. PASTRIMI NGA BIMESIA E ULET DHE E LARTE



Shenime:

*Pastrim i terrenit nga mbeturinat  
dhe bimesia*



*Pastrimi i fasades jugore nga  
bimesia e larte dhe e ulet*



*Sistemim i murit te gurit.*

*Pastrimi i fasades veriore nga  
bimesia e larte dhe e ulet*

MIRATOHET  
Për K K T K M  
Sekretari:  
**Klesta Qirici**

Objekti:

*Kisha e Shperfytyrimit ne  
Manastirin e Catistes*

DREJTORIA RAJONALE E TRASHËGIMISË  
KULTURORE

Emertimi i projektit:

*Pastrimi, sistemimi dhe rrethimi i Kishes te Manastirit  
te Shperfytyrimit Catiste*

Emertimi i fletës:

**PASTRIM NGA BIMESIA E ULET DHE E LARTE**

SEKTORI I ARKEOLOGJISE, ARKITEKTURËS ,ARTIT  
DHE MENAXHIMIT TE TRASHËGIMISË KULTURORE

**REALIZOI PROJEKTIN:**

Ing. Ardis Duka

Ing. Vasil Polo

Ark. Rodhalla Dhima

**A-14**

# PASTRIM FASADE NGA BIMESIA



INSTITUTI KOMBETAR  
I TRASHËGIMISË  
KULTURORE

Foto:



Shenime:

MIRATOHET  
Për K K T K M  
Sekretari:  
**Klesta Qirici**

Objekti:

*Kisha e Shperfytyrimit ne  
Manastirin e Catistes*

DREJTORIA RAJONALE E TRASHËGIMISË  
KULTURORE

Emertimi i projektit:

*Pastrimi, sistemimi dhe rrethimi i Kishes te Manastirit  
te Shperfytyrimit Catiste*

Emertimi i fletës:

**PASTRIM FASADE NGA BIMESIA**

SEKTORI I ARKEOLOGJISE, ARKITEKTURËS ,ARTIT  
DHE MENAXHIMIT TE TRASHËGIMISË KULTURORE

REALIZOI PROJEKTIN:

Ing. Ardis Duka

Ing. Vasil Polo

Ark. Rodhalla Dhima

**A-15**

*Pastrimi i fasades  
perendimore  
nga bimesia e larte  
dhe e ulet*



# PRANIA E BIMESISE RRETH KISHES


*Prani e bimesise  
kacavjerrese*

*Prani e bimesise  
kacavjerrese*



*Pastrim nga  
bimesia  
e cila ben  
te pamundur  
pamjen e fasades*

*Pastrim nga bimesi e dendur e cila  
nuk lejon levizjen*

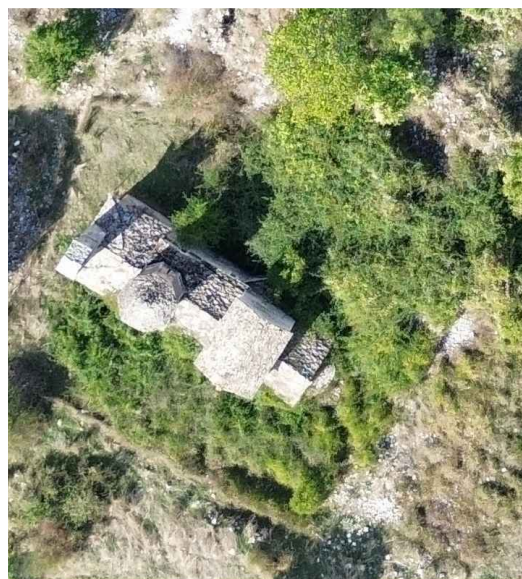

Shenime:

MIRATOHET  
Për K K T K M  
Sekretari:  
**Klesta Qirici**

Objekti:

*Kisha e Shperfytyrimit ne  
Manastirin e Catistes*

DREJTORIA RAJONALE E TRASHËGIMISË  
KULTURORE


Emertimi i projektit:  
*Pastrimi, sistemimi dhe rrethimi i Kishes te Manastirit  
te Shperfytyrimit Catiste*

Emertimi i fletës:  
**PRANIA E BIMESISE**

SEKTORI I ARKEOLOGJISE, ARKITEKTURËS ,ARTIT  
DHE MENAXHIMIT TE TRASHËGIMISË KULTURORE

<b>REALIZOI PROJEKTIN:</b>		<b>A-16</b>
Ing. Ardis Duka		
Ing. Vasil Polo		
Ark. Rodhalia Dhima		

### 3. PLAN I KISHES ME NDERHYRJJET E PROPOZUARA

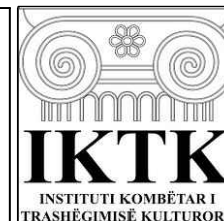

INSTITUTI KOMBËTAR  
I TRASHËGIMISË  
KULTURORE

Foto:



Shenime:

MIRATOHET  
Për K K T K M  
Sekretari:  
**Klesta Qirici**

Objekti:

*Kisha e Shperfytyrimit ne  
Manastirin e Catistes*

DREJTORIA RAJONALE E TRASHËGIMISË  
KULTURORE

Emertimi i projektit:

*Pastrimi, sistemimi dhe rrethimi i Kishes te Manastirit  
te Shperfytyrimit Catiste*

Emertimi i fletës:

**PLAN I KISHES ME NDERHYRJJET**

SEKTORI I ARKEOLOGJISE, ARKITEKTURËS ,ARTIT  
DHE MENAXHIMIT TE TRASHËGIMISË KULTURORE

REALIZOI PROJEKTIN:

Ing. Ardis Duka

Ing. Vasil Polo

Ark. Rodhalia Dhima

**A-17**



# 4. NDERHYRJE NE CATI



INSTITUTI KOMBËTAR  
I TRASHËGIMISË  
KULTURORE



Shenime:

MIRATOHET  
Për K K T K M  
Sekretari:  
**Klesta Qirici**

Objekti:

*Kisha e Shperfytyrimit ne  
Manastirin e Catistes*

DREJTORIA RAJONALE E TRASHËGIMISË  
KULTURORE

Emertimi i projektit:  
*Pastrimi, sistemimi dhe rrethimi i Kishes te Manastirit  
te Shperfytyrimit Catiste*

Emertimi i fletës:  
**NDERHYRJE NE CATI**

SEKTORI I ARKEOLOGJISE, ARKITEKTURËS ,ARTIT  
DHE MENAXHIMIT TE TRASHËGIMISË KULTURORE

<b>REALIZOI PROJEKTIN:</b>		<b>A-18</b>
Ing. Ardis Duka		
Ing. Vasil Polo		
Ark. Rodhalla Dhima		



# RRETHIMI I KISHES



INSTITUTI KOMBËTAR  
I TRASHËGIMISË  
KULTURORE

Foto:



Shenime:

MIRATOHET  
Për K K T K M  
Sekretari:  
**Klesta Qirici**

Objekti:

*Kisha e Shperfytyrimit ne  
Manastirin e Catistes*

DREJTORIA RAJONALE E TRASHËGIMISË  
KULTURORE

Emertimi i projektit:

*Pastrimi, sistemimi dhe rrethimi i Kishes te Manastirit  
te Shperfytyrimit Catiste*

Emertimi i fletës:

**RRETHIMI I KISHES**

SEKTORI I ARKEOLOGJISE, ARKITEKTURËS ,ARTIT  
DHE MENAXHIMIT TE TRASHËGIMISË KULTURORE


REALIZOI PROJEKTIN:

Ing. Ardis Duka


Ing. Vasil Polo

Ark. Rodhalla Dhima

**A-19**

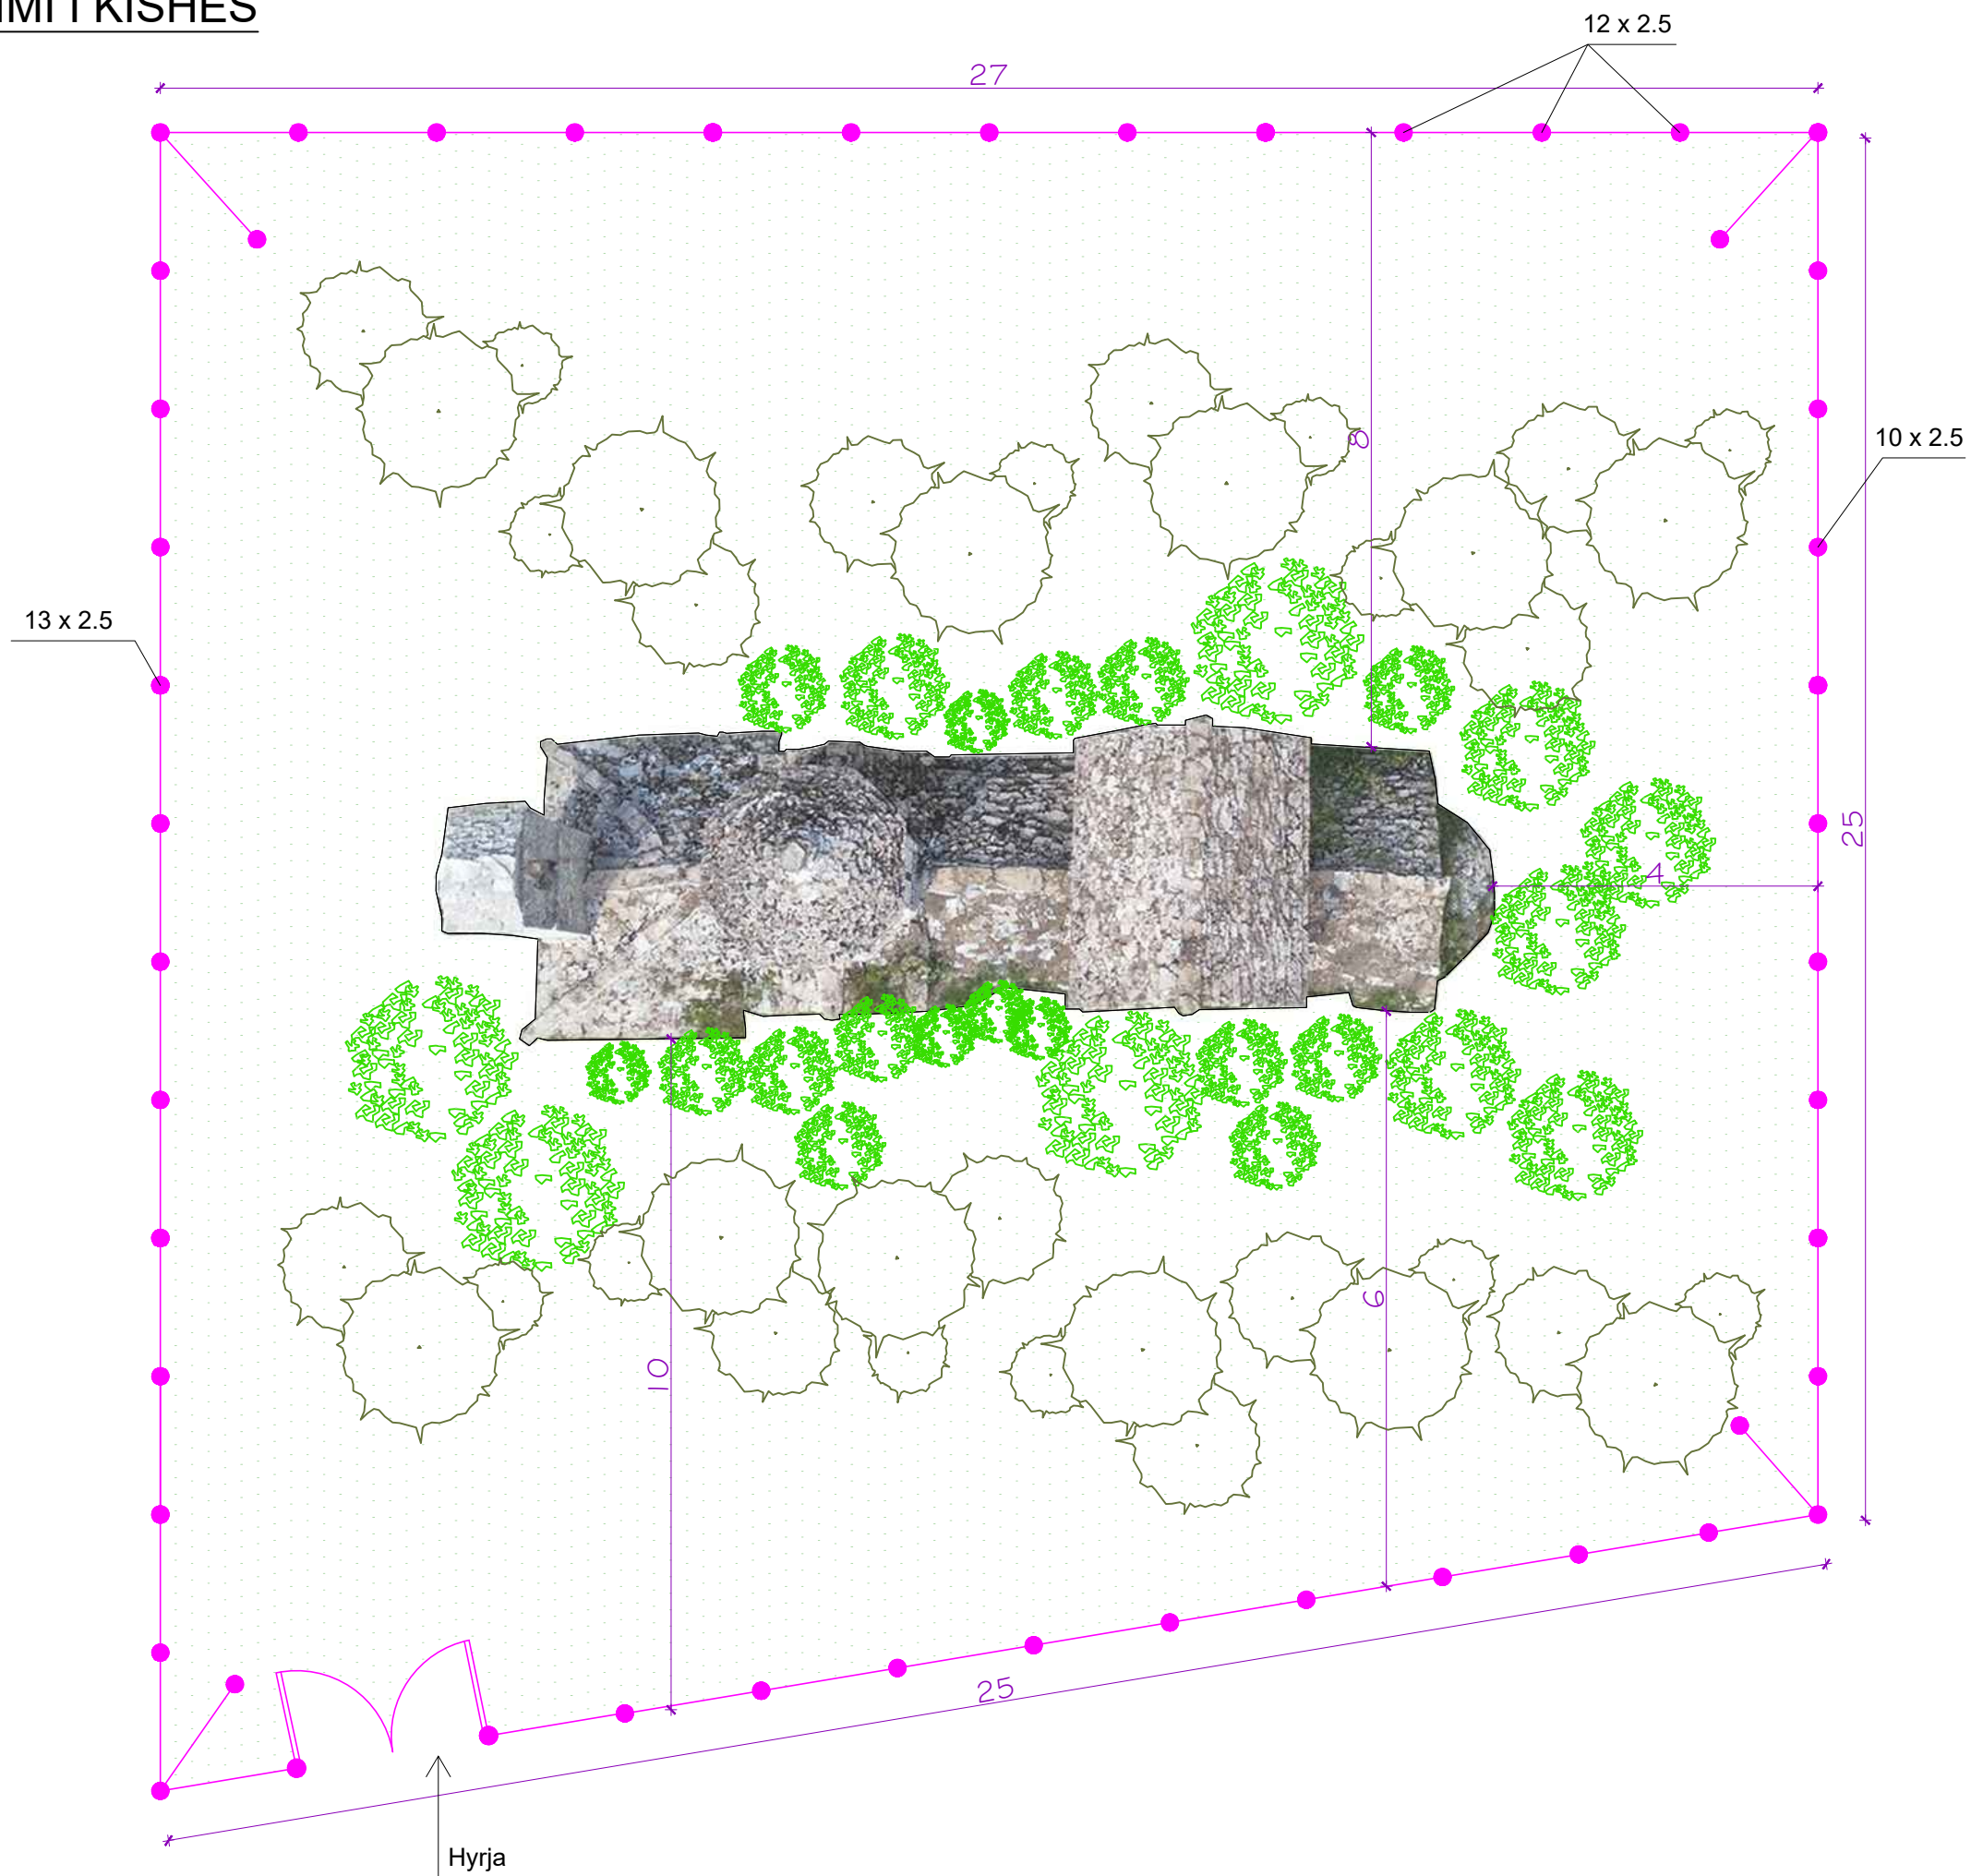

# MENYRA E VENDOSJES SE RRJETES RRETHUESE

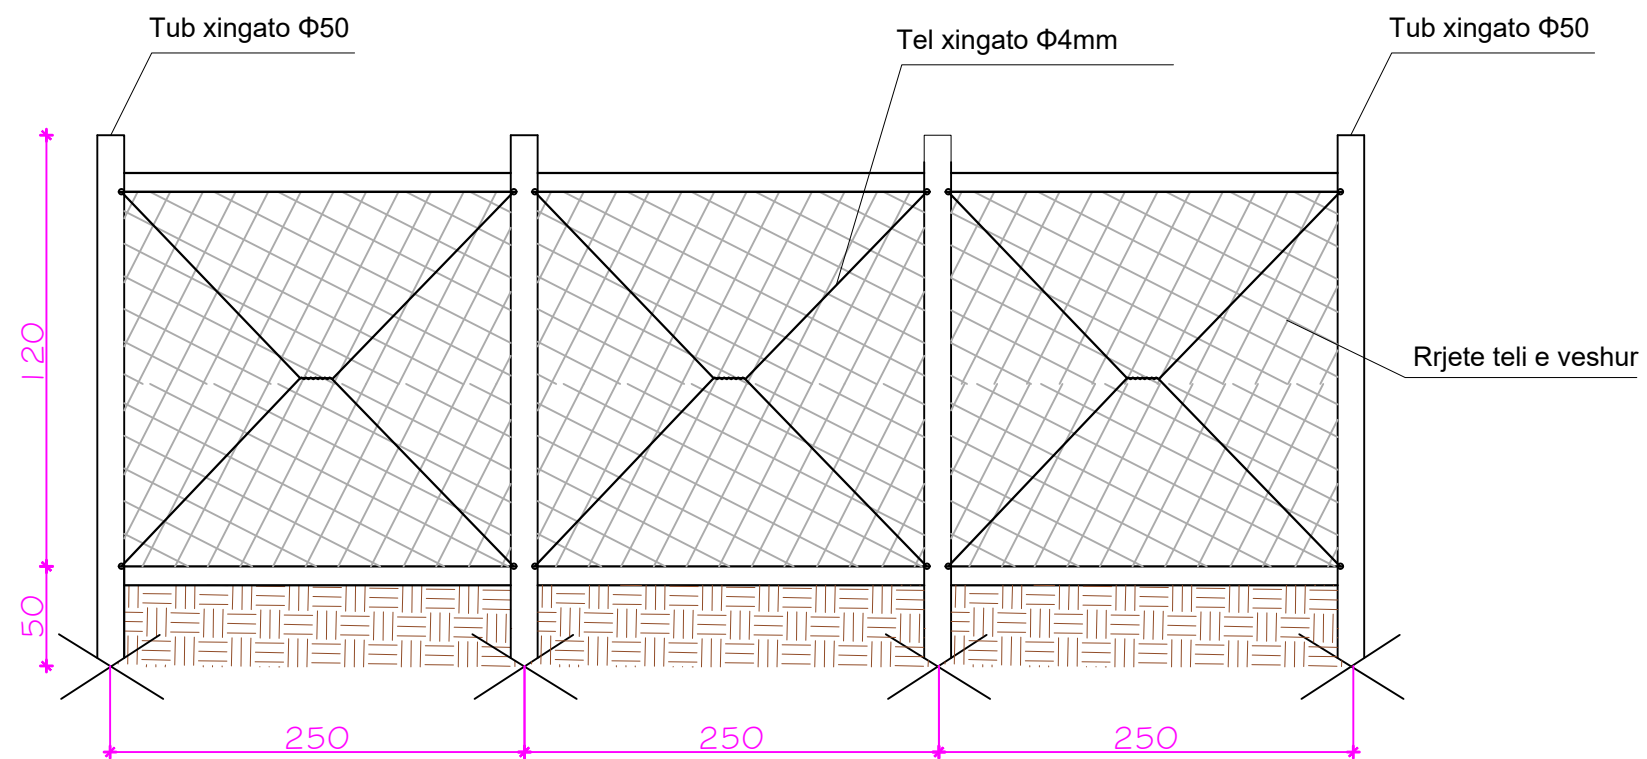

INSTITUTI KOMBETAR  
I TRASHËGIMISE  
KULTURORE

Foto:



Shenime:

MIRATOHET  
Për K K T K M  
Sekretari:  
**Klesta Qirici**

Objekti:

*Kisha e Shperfytyrimit ne  
Manastirin e Catistes*

DREJTORIA RAJONALE E TRASHËGIMISE  
KULTURORE

Emertimi i projektit:

*Pastrimi, sistemimi dhe rrethimi i Kishes te Manastirit  
te Shperfytyrimit Catiste*

Emertimi i fletës:

**RRJETA RRETHUESE  
SHK 1:100**

SEKTORI I ARKEOLOGJISE, ARKITEKTURËS ,ARTIT  
DHE MENAXHIMIT TE TRASHËGIMISE KULTURORE

REALIZOI PROJEKTIN:

Ing. Ardis Duka

Ing. Vasil Polo

Ark. Rodhalia Dhima

**A-20**