

KARTELA OBJEKTIT

KARTELA PËR TRASHËGIMINË KULTURORE TË PALUAJTSHME				
TË DHËNA ADMINISTRATIVE				
NR. I SKEDËS	10			
EMËRTIMI	URA NË PËRROIN E BENJËS			
FUSHA	ARKITEKTURË			
GJINIA	URË E GURTË			
TIPOLOGJIA	URË ME HARK TIP SHIGJETË			
KODI I ARKIVIT				
ADRESA	6.2 KM NGA RRUGA NACIONALE PËRMET- TRI URAT SH75			
VENDNDODHJA	RRETHI	BASHKIA	KOMUNA	FSHATI
	PËRMET	-	PETRAN	BENJË-NOVOSELË
STATUSI I MBROJTJES (KATEGORIA I, II)	KATEGORIA I			
NR. I VENDIMIT , DATA E SHPALLJES	URDHËRES, 08.01.1977			
INSTITUCIONI I SHPALLJES	MINISTRIA E ARSIMIT DHE KULTURËS			
DATIMI (VITI / SHEK)	GJYSMA E DYTË E SHEK. XVII			
INSTITUCIONI, ADMINISTRUES / DRKK	DRKK / GJIROKASTËR			
PËRDORIMI FILLESTAR	URË			
PËRDORIMI I TANISHËM	URË			
A KA RRETHIM OBJEKTIT? / GJENDJA E TIJ	JO			
ZONA E MBROJTUR	-			
KOORDINATAT GJEOGRAFIKE TE MONUMENTIT	N 40°14'56.04" E 20°25'12.04"			
KOORDINATA GJEOGRAFIKE TË ZONËS SË MBROJTUR	-			
PRONËSIA	SHTET			
EMRI I PRONARIT (-VE)	-			
NR. I PRONËSISE	NUK ËSHTË E REGJISTRUAR NË ZRPP PËRMET			
ZONA KADASTRALE	1154			
SIPËRFAQJA E NDËRTIMIT / LARTËSIA E OBJEKTIT	GJATËSI 9.6 M GJERËSI 2.3 M LARTËSI 7.5 M			
SIPERFAQJA E PËRGJ. E RRETHIMIT	-			
SIPËRFAQJA E ZONËS SË MBROJTUR	-			
A KA RRUGË AUTOMOBILISTIKE DERI NË MONUMENT? / GJENDJA E SAJ	PO/ PJESËRISHT E MIRË			

TË DHENA TEKNIKE				
PËRSHKRIMI ARKITEKTONIK	URA ËSHTË E POZICIONUAR NË TË HYRË TË FSHATIT BENJË, NË LAGJEN E POSHTME TË TIJ QË KALON NËPËR NJË GRYKË TË NGUSHTË E DERDHET NË LUMIN E LENGARICËS. KA NJË HARMONIZIM TË BUKUR ME AMBJENTIN RRETHUES. URA NGRIHET MBI NJË HARK TË VETËM ME HAPSIRË DRITE 6.4 M. QEMERI I HARKUT PËRFSHIRË DHE ARKIVOLTËN, KA TRASHËSI 70 CM. ARKIVOLTA SHKEL ME DHËMBË 7 CM MBI HARKUN E POSHTËM.			
PËRSHKRIMI KONSTRUKTIV	NË NGRITJEN E URËS ËSHTË PATUR PARASYSH NGUSHTICA MINIMALE E PËRROIT SI DHE FOTËSIA E BRIGJEVE, DUKE E NDËRTUAR NË PJESËN MË TË NGUSHTË DHE DUKE U MBËSHTETUR NË BRIGJE SHKËMBORË TË QËNDRUESHËM. NË PJESËN QËNDRORE TË ARKIVOLTËS JANË INKASTRUAR KATËR KOLLONA TË VOGLA PREJ SHTUFI, QË SIGUROJNË NJË LIDHJE TË MIRË TË MURATURËS SË URËS. KOLLONA TË TILLA FORMË BREZASH VERTIKALË VËREHEN DHE TË TJERA NË MURET BREGORË TË URËS.			
NDËRHYRJET KONSERVUESE / RESTAURUESE NË VITE,	VITI	VITI	VITI	VITI
SHKALLËT E NDERHYRJES /1/2/3/4/5/ (nga nderhyrja me e lehtë tek me thellë)				
GJENDJA E KONSERVIMIT	ÇATIA / MBULESA	DYER/ DRITARE	TAVANI/ NDERKATI	STRUKTURA E DRURIT NE AMBIENTET E BREND SHEM (MAFILI, KOLONA, etj)
	-	-	-	-
	AFRESKU	IKONOSTASI	MINARJA / KEMBANORJA	DYSHEMEJA/MOZAIK
	-	-	-	-
NDËRHYRJET KONSERVUESE / RESTAURUESE QË PROPOZOHEN	- NDËRHYRJE NË MËSHTETJEN E MAJTË PASI KA GËRRYERJE TË SAJ			

SHENIME:

HARTIM I PROJEKTIT "URA NE PERROIN E BENJES "

URA ËSHTË E POZICIONUAR NË TË HYRË TË FSHATIT BENJË, NË LAGJEN E POSHTME TË TIJ QË KALON NËPËR NJË GRYKË TË NGUSHTË E DERDHET NË LUMIN E LENGARICËS. KA NJË HARMONIZIM TË BUKUR ME AMBJENTIN RRETHUES. URA NGRIHET MBI NJË HARK TË VETËM ME HAPSIRË DRITE 6.6 M. QEMERI I HARKUT PËRFSHIRË DHE ARKIVOLTËN, KA TRASHËSI 70 CM.

OBJEKTI:

HARTIM I PROJEKTIT TE ZBATIMIT "URA NE PERROIN E BENJES"

MIRATOHET PER IKTK: SEKRETARI

KLESTA QIRICI



EMERTIMI I FLETES: KARTELA

PROJEKTOI:

ING. ARDIS DUKA
ING. VASIL POLO
ARK. RODHALIA DHIMA
ARK. VILMA HASHORVA
ING. ELINA MANUSHI



DATA: 2023

FLETA F-01

SHKALLA

KARTELA OBJEKTIT

DOKUMENTACIONI GRAFIK DHE HARTOGRAFIK

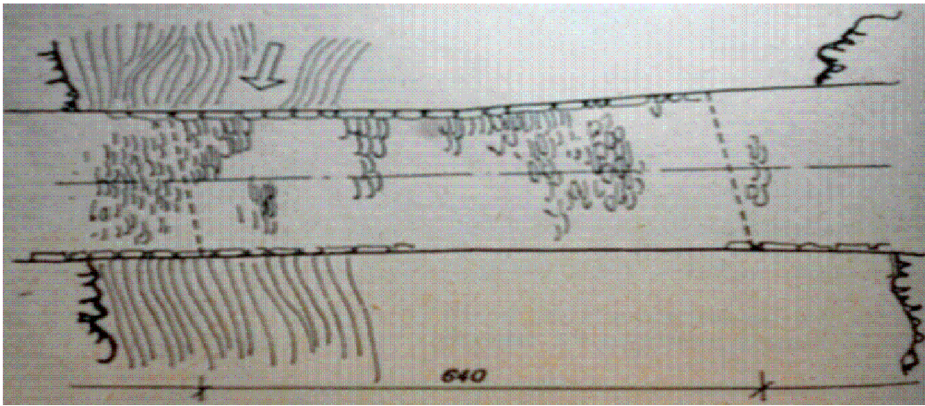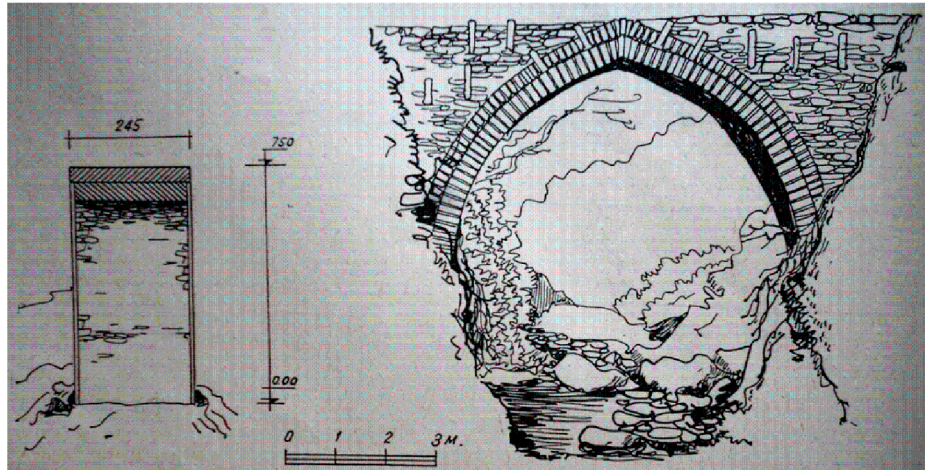

DOKUMENTACIONI FOTOGRAFIK



BIBLIOGRAFIA:

1. VALTER SHYLLA. DISA URA TË VJETRA NË SHQIPËRINË E JUGUT, REVISTA MONUMENTET NR. 14, 1977, FQ. 104-105.

Përditësim

07.06.2017

- U konstatua se në fund të këmbëzës së krahut të majtë është dëmtuar nga gërryerjet e përroit.

SHENIME:

HARTIM I PROJEKTIT
"URA NE PERROIN E BENJES "
URA ËSHTË E POZICIONUAR NË TË
HYRË TË FSHATIT BENJË, NË
LAGJEN E POSHTME TË TIJ QË
KALON NËPËR NJË GRYKË TË
NGUSHTË E DËRDHET NË LUMIN E
LENGARICËS. KA NJË HARMONIZIM
TË BUKUR ME AMBJENTIN
RRETHUES. URA NGRIHET MBI NJË
HARK TË VETËM ME HAPSIRË
DRITE 6.6 M. QEMERI I HARKUT
PËRFSHIRË DHE ARKIVOLTËN, KA
TRASHËSI 70 CM.

OBJEKTI:

HARTIM I PROJEKTIT TE
ZBATIMIT
"URA NE PERROIN E BENJES"

MIRATOHET PER IKTK:
SEKRETARI

KLESTA QIRICI



EMERTIMI I FLETES:
KARTELA


PROJEKTOI:
ING. ARDIS DUKA
ING. VASIL POLO
ARK. RODHALIA DHIMA
ARK. VILMA HASHORVA
ING. ELINA MANUSHI

DATA: 2023

FLETA
SHKALLA

F-02

ARKIVI IKTK RETH URES NE PERROIN E BENJES

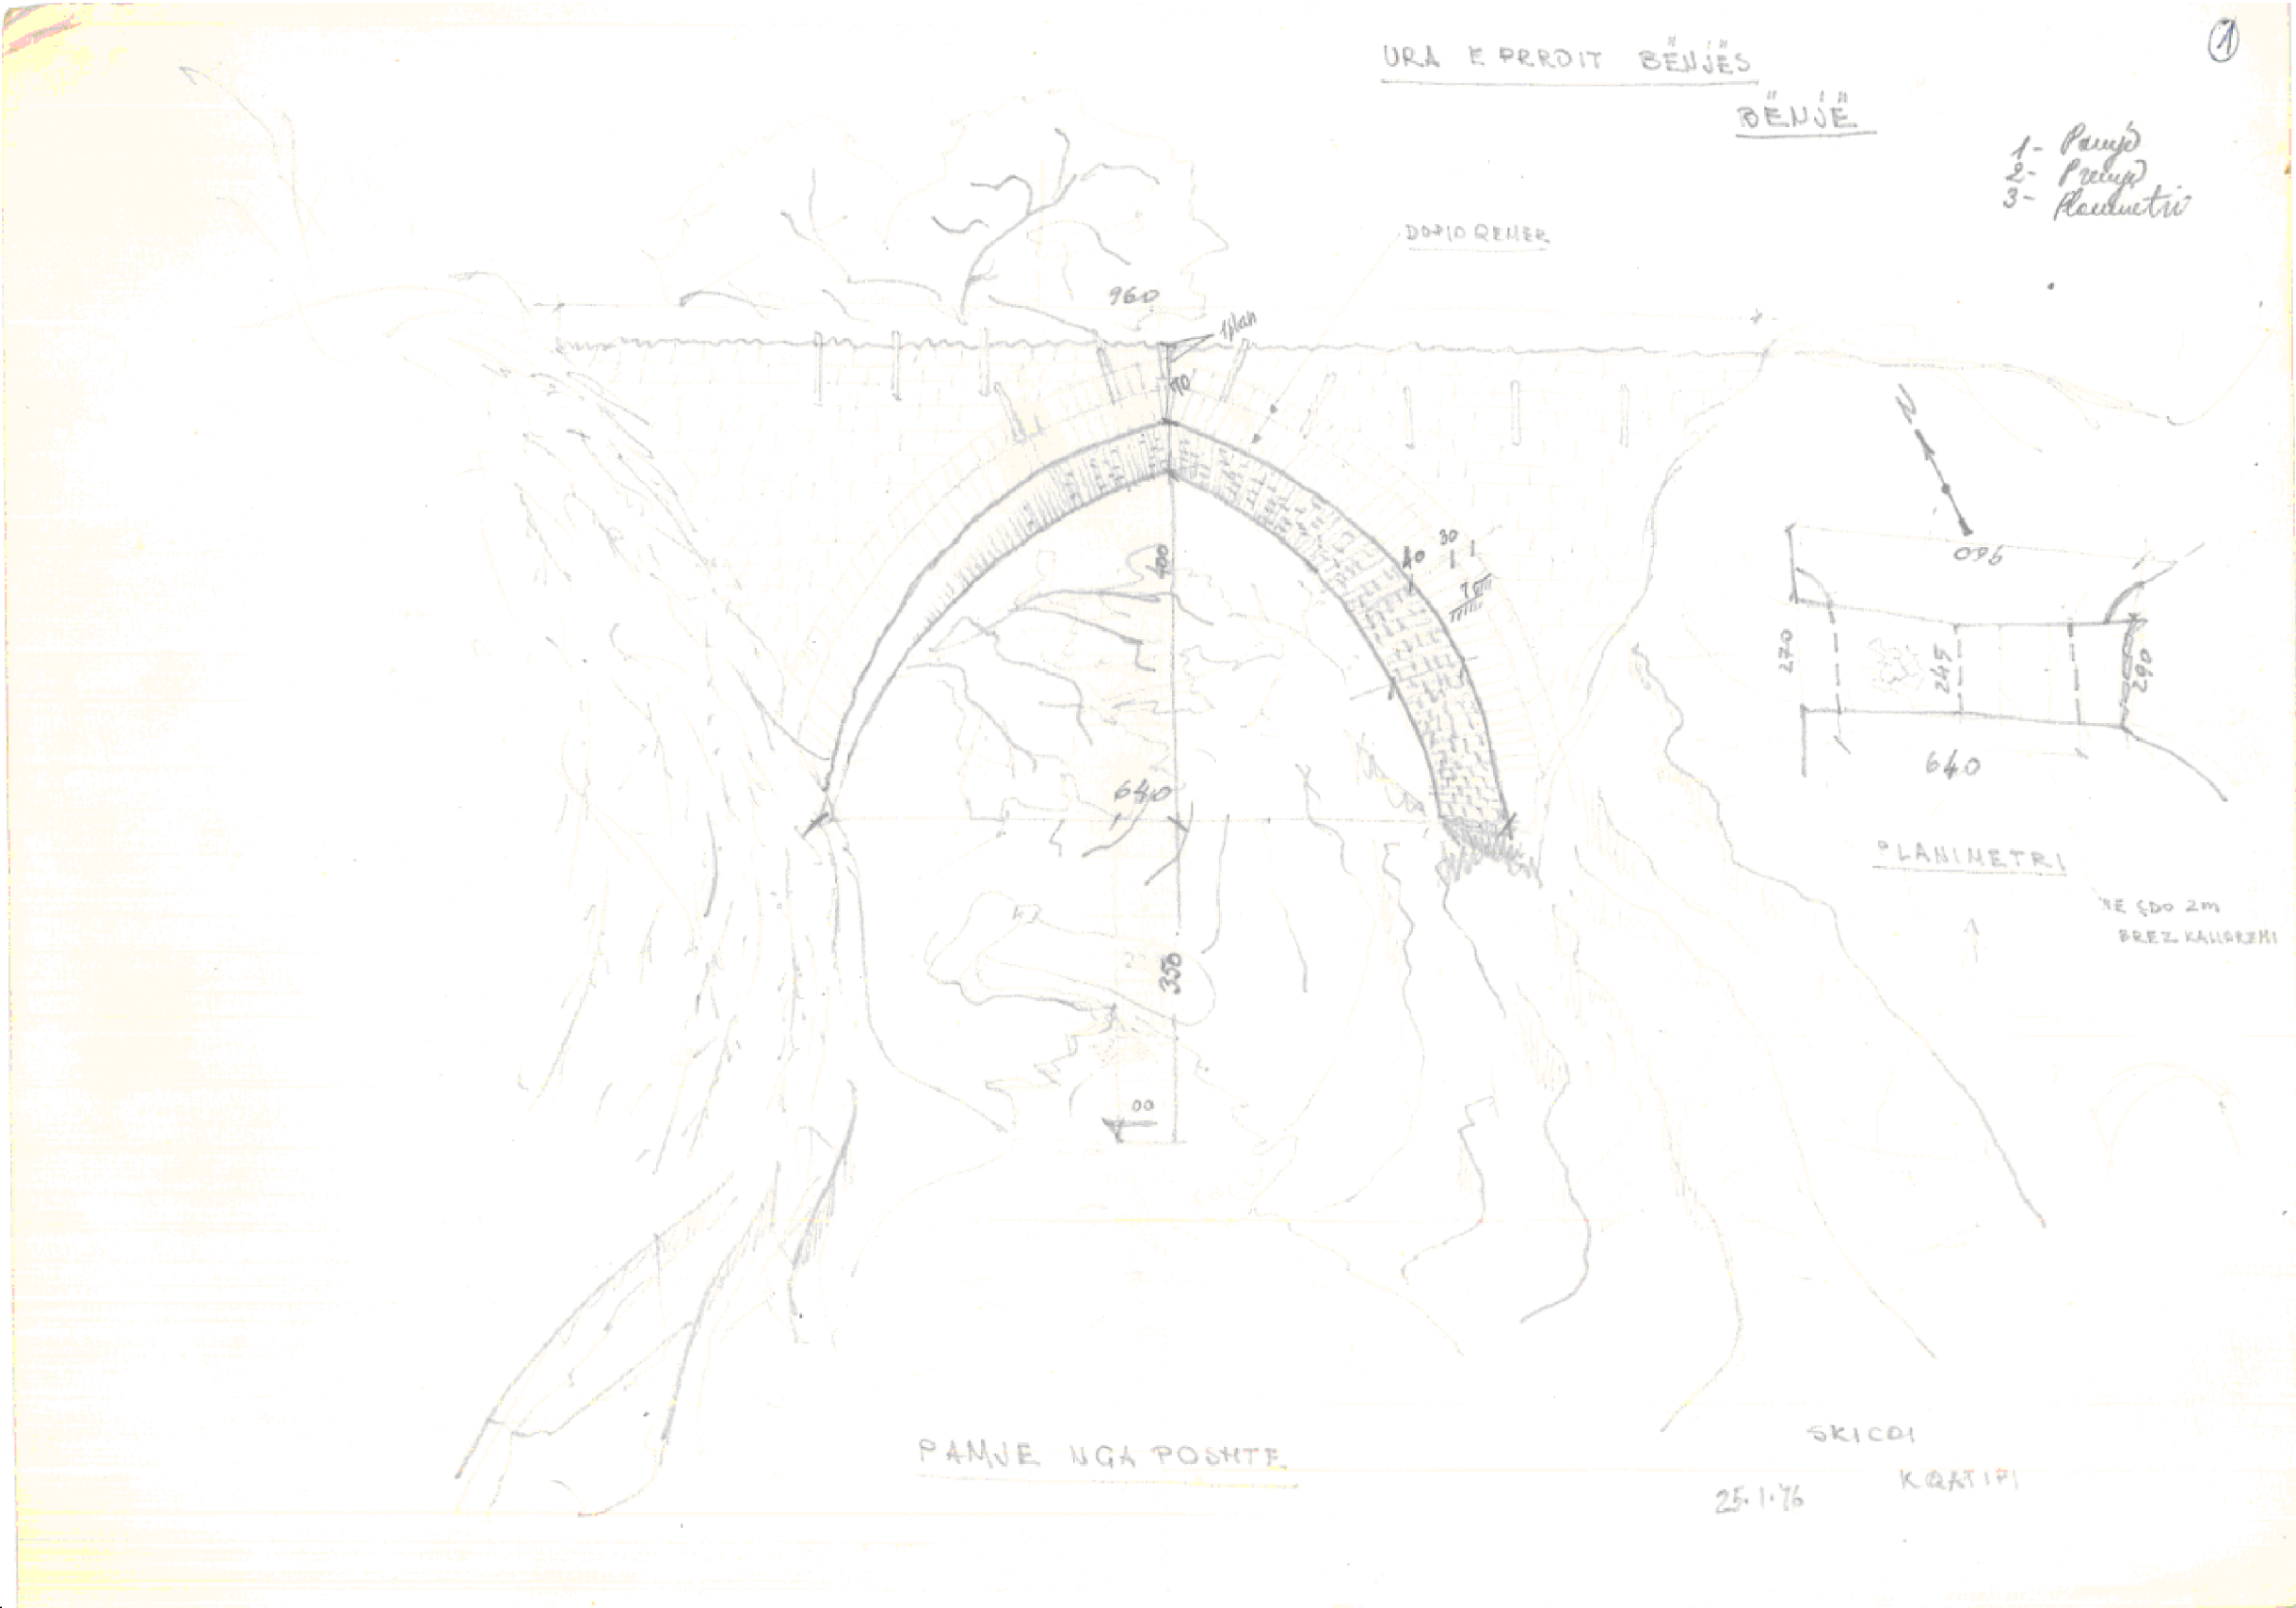

SHENIME:

HARTIM I PROJEKTIT
"URA NE PERROIN E BENJES "
URA ËSHTË E POZICIONUAR NË TË
HYRË TË FSHATIT BENJË, NË
LAGJEN E POSHTME TË TIJ QË
KALON NËPËR NJË GRYKË TË
NGUSHTË E DËRDHET NË LUMIN E
LENGARICËS. KA NJË HARMONIZIM
TË BUKUR ME AMBIJENTIN
RRETHUES. URA NGRIHET MBI NJË
HARK TË VETËM ME HAPSIRË
DRITE 6.6 M. QEMERI I HARKUT
PËRFSHIRË DHE ARKIVOLTËN, KA
TRASHËSI 70 CM.

OBJEKTI:

HARTIM I PROJEKTIT TE
ZBATIMIT
"URA NE PERROIN E BENJES"

MIRATOHET PER IKTK:
SEKRETARI

KLESTA QIRICI



EMERTIMI I FLETES:
KARTELA

PROJEKTOI:
ING. ARDIS DUKA
ING. VASIL POLO
ARK. RODHALIA DHIMA
ARK. VILMA HASHORVA
ING. ELINA MANUSHI



DATA: 2023
FLETA F-03
SHKALLA

URA E PROIT BENJES BENJE *Fernet* *Mars 78*
 SHALLA 1:100
 SHALJE NGA BJEFT / POSHTEM

Rilevoi K. Oatipi
Perpuna A. Dinsk



Ms. A. 9. 2. 347
The Rev. Dr. D. D.
Dugan

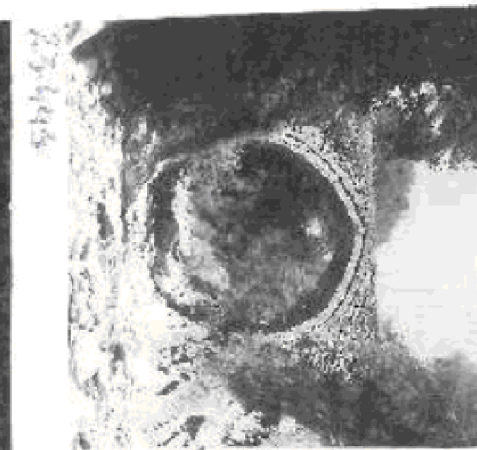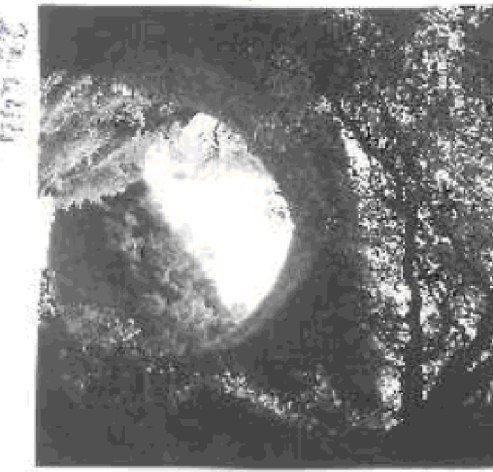

HARTIM I PROJEKTIT
"URA NE PERROIN E BENJES"
URA ËSHTË E POZICIONUAR NË TË
HYRË TË FSHATIT BENJË, NË
LAGJEN E POSHTME TË TIJ QË
KALON NËPËR NJË GRYKË TË
NGUSHTË E DERRDHET NË LUMIN E
LENGARICËS. KA NJË HARMONIZIM
TË BUKUR ME AMBJENTIN
RRETHUES. URA NGRIHET MBI NJË
HARK TË VETËM ME HAPSIRË
DRITE 6.6 M. QEMERI I HARKUT
PËRFSHIRË DHE ARKIVOLTËN, KA
TRASHËSI 70 CM.

HARTIM I PROJEKTIT TE
ZBATIMIT
"URA NE PERROIN E BENJES"



KLESTA QIRICI



PROJEKTOI:
ING. ARDIS DUKA
ING. VASIL POLO
ARK. RODHALIA DHIMA
ARK. VILMA HASHORVA
ING. ELINA MANUSHI

FLETA	F-04
SHKALLA	

ARKIVI IKTK RETH URES NE PERROIN E BENJES
VITI 2015

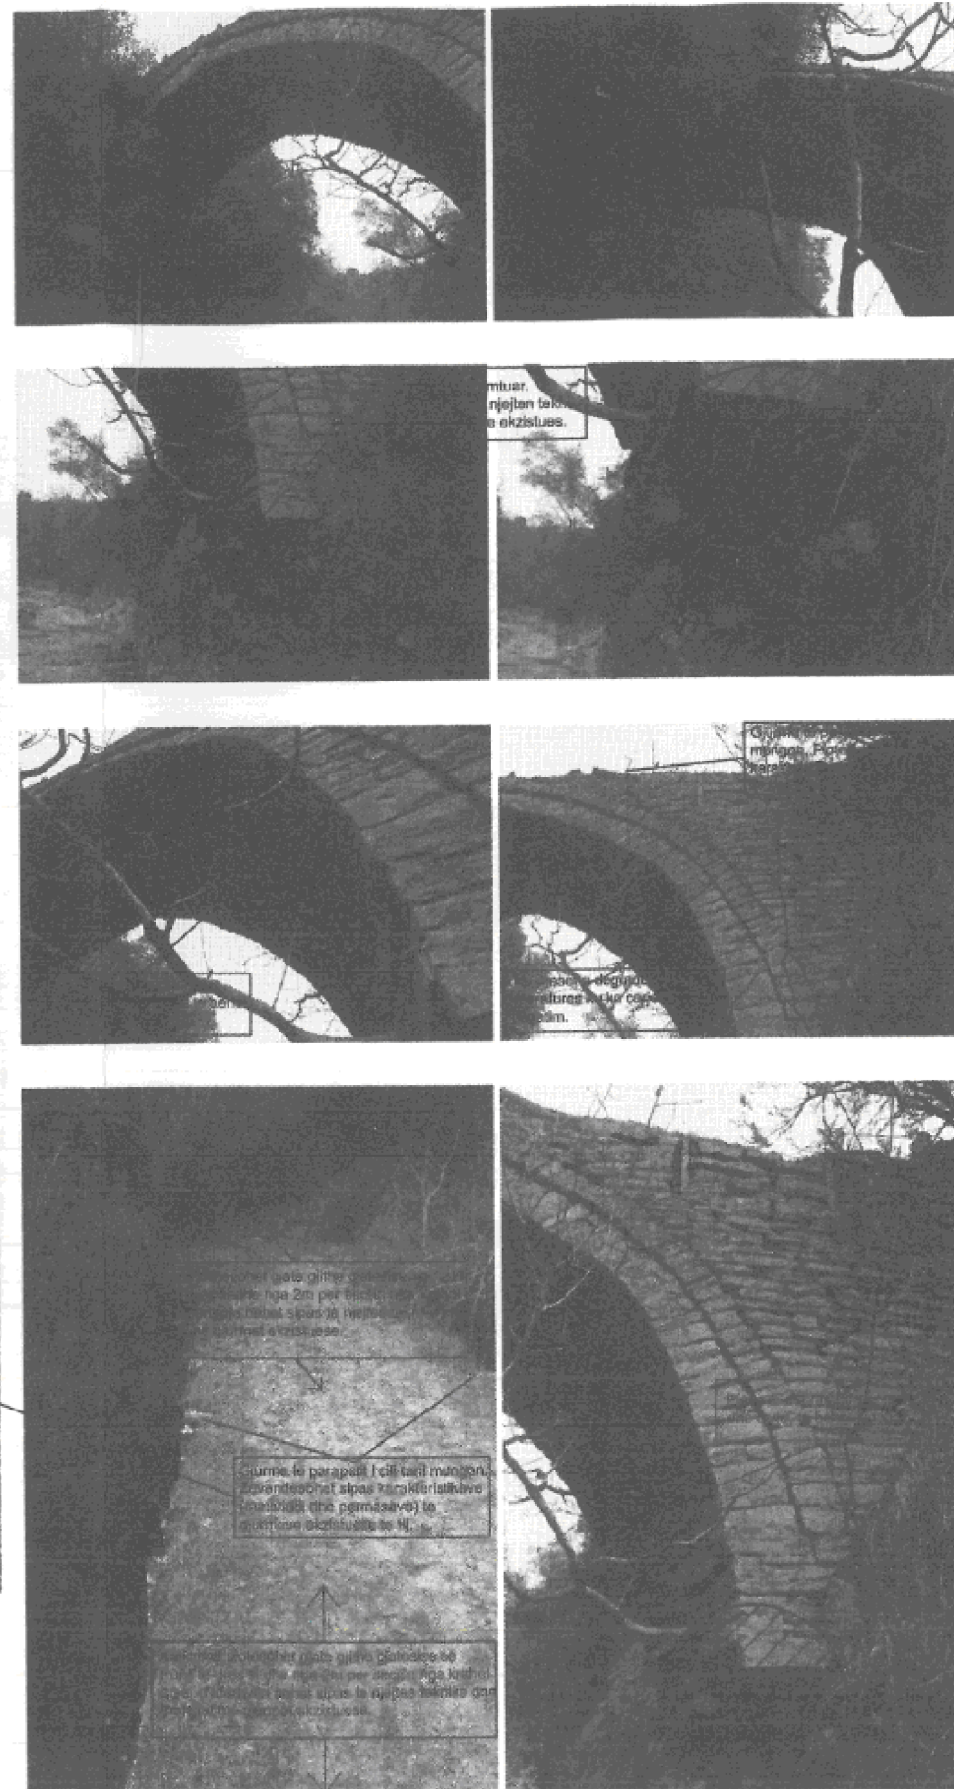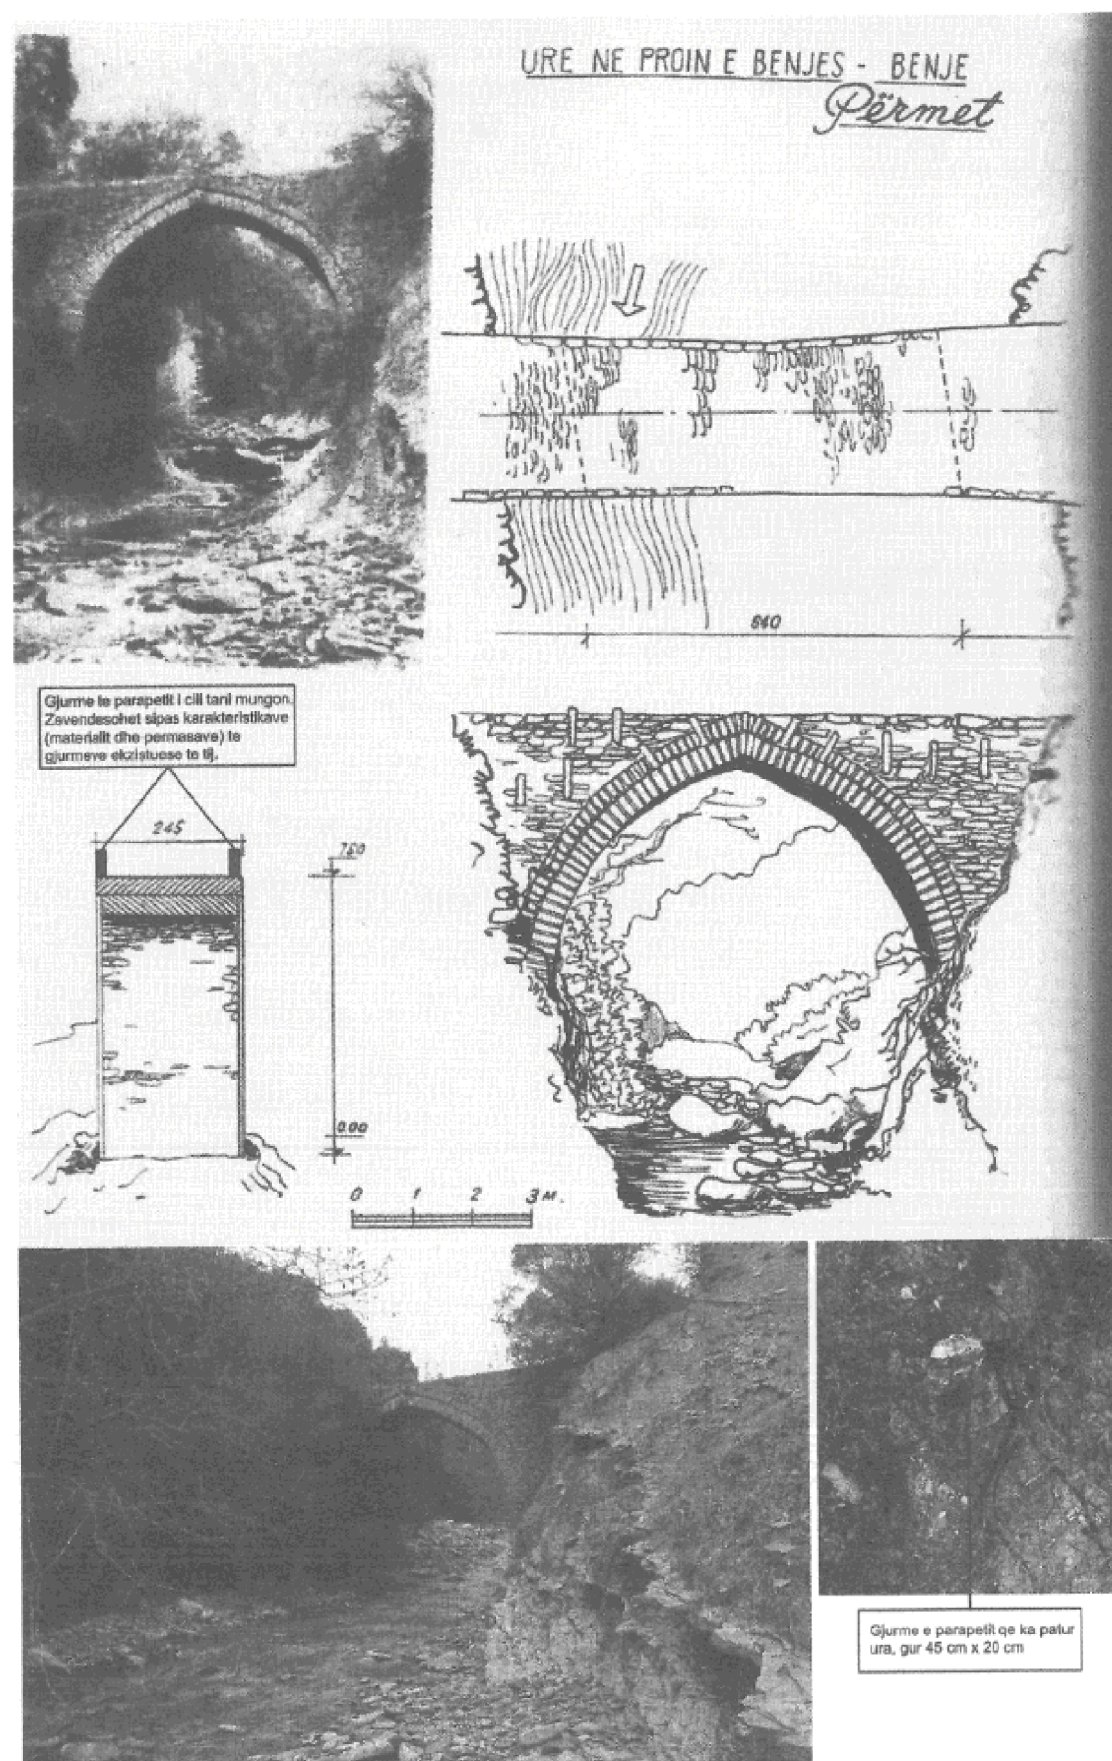

NDËRHYRJE
PËRFORCUESE DHE
RESTAURUESE

SHENIME:

HARTIM I PROJEKTIT
"URA NE PERROIN E BENJES "
URA ËSHTË E POZICIONUAR NË TË
HYRË TË FSHATIT BENJË, NË
LAGJEN E POSHTME TË TIJ QË
KALON NËPËR NJË GRYKË TË
NGUSHTË E DERDHET NË LUMIN E
LENGARICËS. KA NJË HARMONIZIM
TË BUKUR ME AMBJENTIN
RRETHUES. URA NGRIHET MBI NJË
HARK TË VETËM ME HAPSIRË
DRITE 6.6 M. QEMERI I HARKUT
PËRFSHIRË DHE ARKIVOLTËN, KA
TRASHËSI 70 CM.

OBJEKTI:

HARTIM I PROJEKTIT TE
ZBATIMIT
"URA NE PERROIN E BENJES"

MIRATOHET PER IKTK:
SEKRETARI

KLESTA QIRICI



EMERTIMI I FLETES:
KARTELA

PROJEKTOI:

ING. ARDIS DUKA
ING. VASIL POLO
ARK. RODHALIA DHIMA
ARK. VILMA HASHORVA
ING. ELINA MANUSHI

DATA:	2023
-------	------

FLETA	F-05
SHKALLA	

**MIRATOHET
SEKRETARE E K.K.R
Arta DOLLANI**

Shaf.sak . KRESHNIK MERXHANI

**DREJTORIA RAJONALE E KULTURES KOMBETARE
GJIROKASTER**

Objekti:
SEKTORI I ARKEOLOGJISË, ARHITEKTURËS, ARTIT DHE MENAXHIMIT TË
TRASHËGIMISË KULTURORE

Emërtimi i NDERHYJE PËRFORCUESE DHE RESTAURUESE
NË UJËN E BENJES


SEKTORI I ARKEOLOGJISË, ARKITEKTURËS, ARTIT DHE MENAXHIMIT TË
TRASHËGIMISË KULTURORE

Ark. Kreshnik Merxhani
Ark. Zamira Ndregjoni
Ing. Merita Papadhopullo

1-C

GJIROKASTËR 2015

PLANVENDOSJA E URES

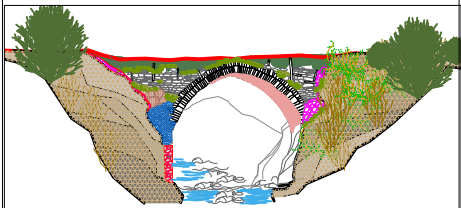

SHENIME:

HARTIM I PROJEKTIT
"URA NE PERROIN E BENJES "

URA ËSHTË E POZICIONUAR NË TË
HYRË TË FSHATIT BENJË, NË
LAGJEN E POSHTME TË TIJ QË
KALON NËPËR NJË GRYKË TË
NGUSHTË E DERDHET NË LUMIN E
LENGARICËS. KA NJË HARMONIZIM
TË BUKUR ME AMBJENTIN
RRETHUES. URA NGRIHET MBI NJË
HARK TË VETËM ME HAPSIRË
DRITE 6.6 M. QEMERI I HARKUT
PËRFSHIRË DHE ARKIVOLTËN, KA
TRASHËSI 70 CM.

OBJEKTI:

HARTIM I PROJEKTIT TE
ZBATIMIT
"URA NE PERROIN E BENJES"

MIRATOHET PER IKTK:
SEKRETARI

KLESTA QIRICI





EMERTIMI I FLETES:
PAMJA VERIORE

PROJEKTOI:
ING. ARDIS DUKA
ING. VASIL POLO
ARK. RODHALIA DHIMA
ARK. VILMA HASHORVA
ING. ELINA MANUSHI

DATA:	2023
FLETA	F-6
SHKALLA	1:70



PLANVENDOSJA E URES NE LIDHJE ME TERRENIN

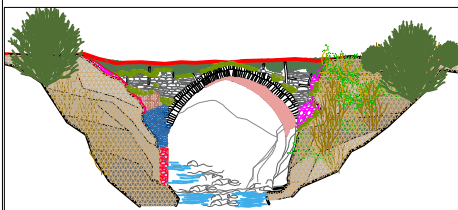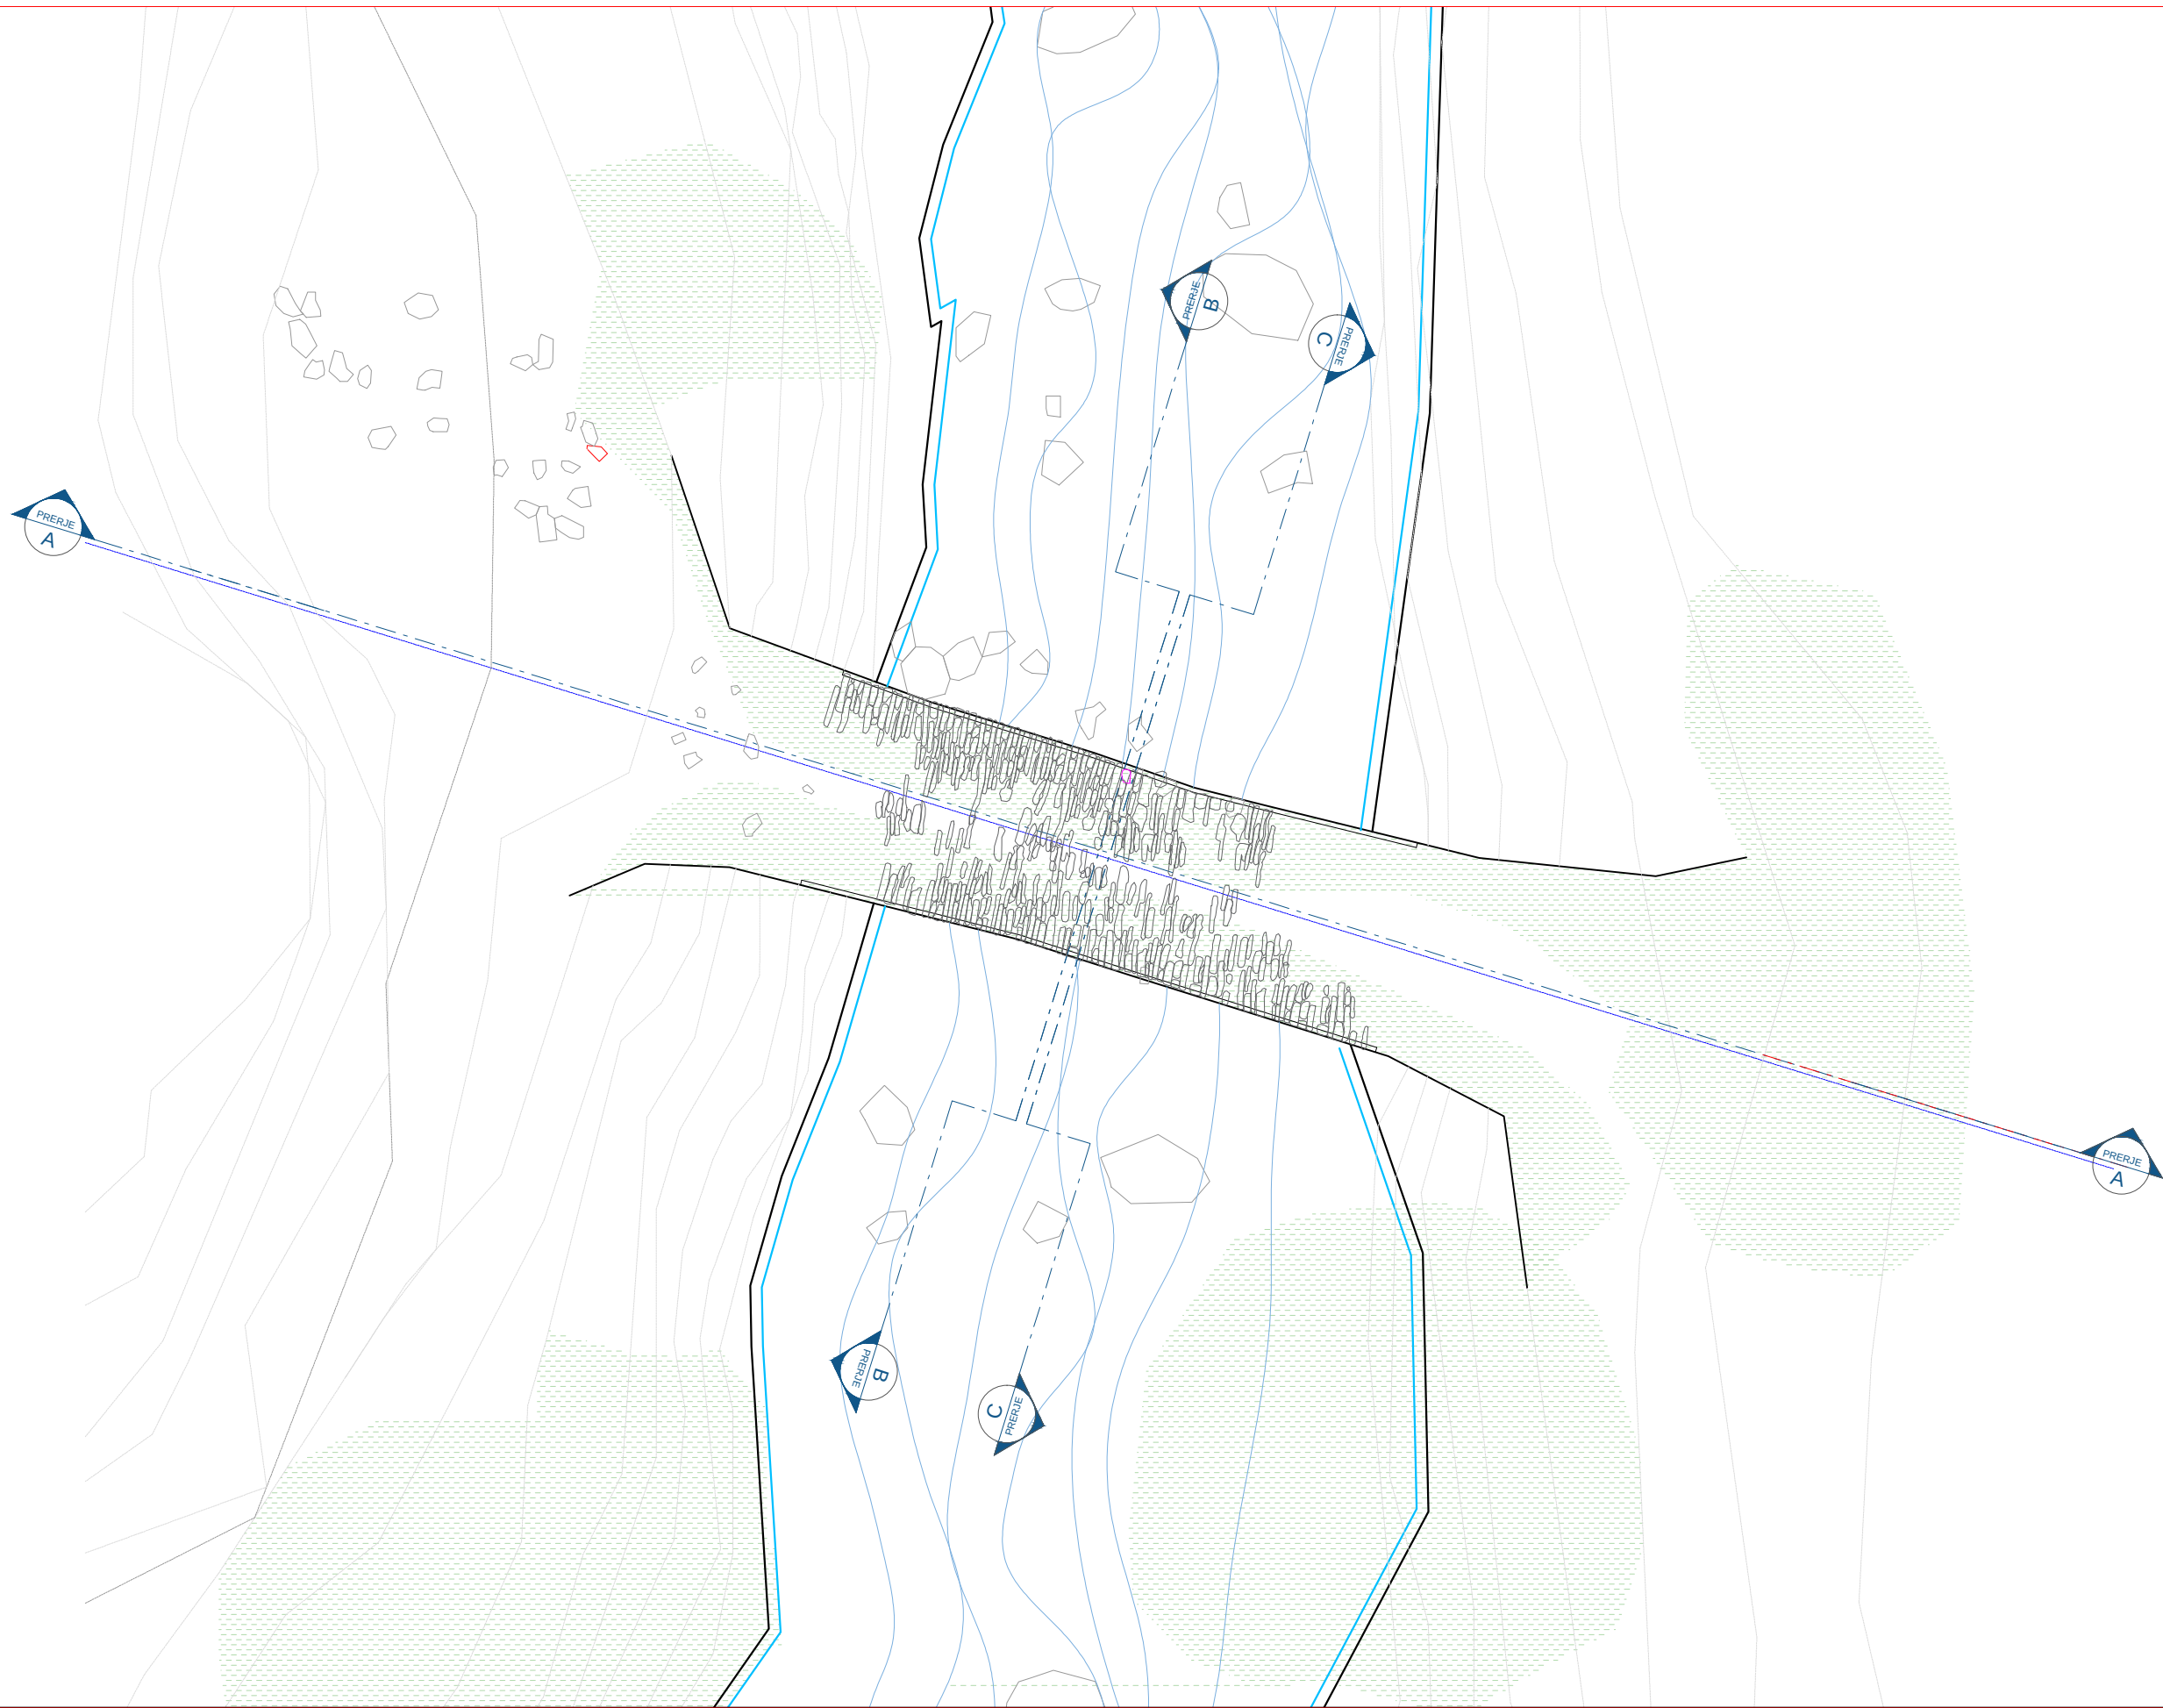

SHENIME:

HARTIM I PROJEKTIT
"URA NE PERROIN E BENJES "
URA ËSHTË E POZICIONUAR NË TË
HYRË TË FSHATIT BENJË, NË
LAGJEN E POSHTME TË TIJ QË
KALON NËPËR NJË GRYKË TË
NGUSHTË E DERDHET NË LUMIN E
LENGARICËS. KA NJË HARMONIZIM
TË BUKUR ME AMBIJENTIN
RRETHUES. URA NGRIHET MBI NJË
HARK TË VETËM ME HAPSIRË
DRITE 6.6 M. QEMERI I HARKUT
PËRFSHIRË DHE ARKIVOLTËN, KA
TRASHËSI 70 CM.

OBJEKTI:

HARTIM I PROJEKTIT TE
ZBATIMIT
"URA NE PERROIN E BENJES"

MIRATOHET PER IKTK:
SEKRETARI

KLESTA QIRICI





EMERTIMI I FLETES:
PAMJA VERIORE

PROJEKTOI:
ING. ARDIS DUKA
ING. VASIL POLO
ARK. RODHALIA DHIMA
ARK. VILMA HASHORVA
ING. ELINA MANUSHI

DATA: 2023
FLETA F-7
SHKALLA 1:70

PAMJA VERIORE E URES NE PERROIN E BENJES

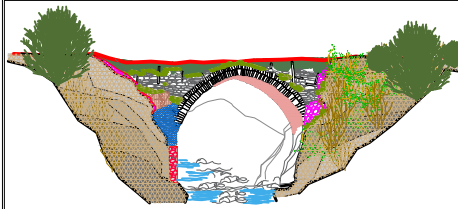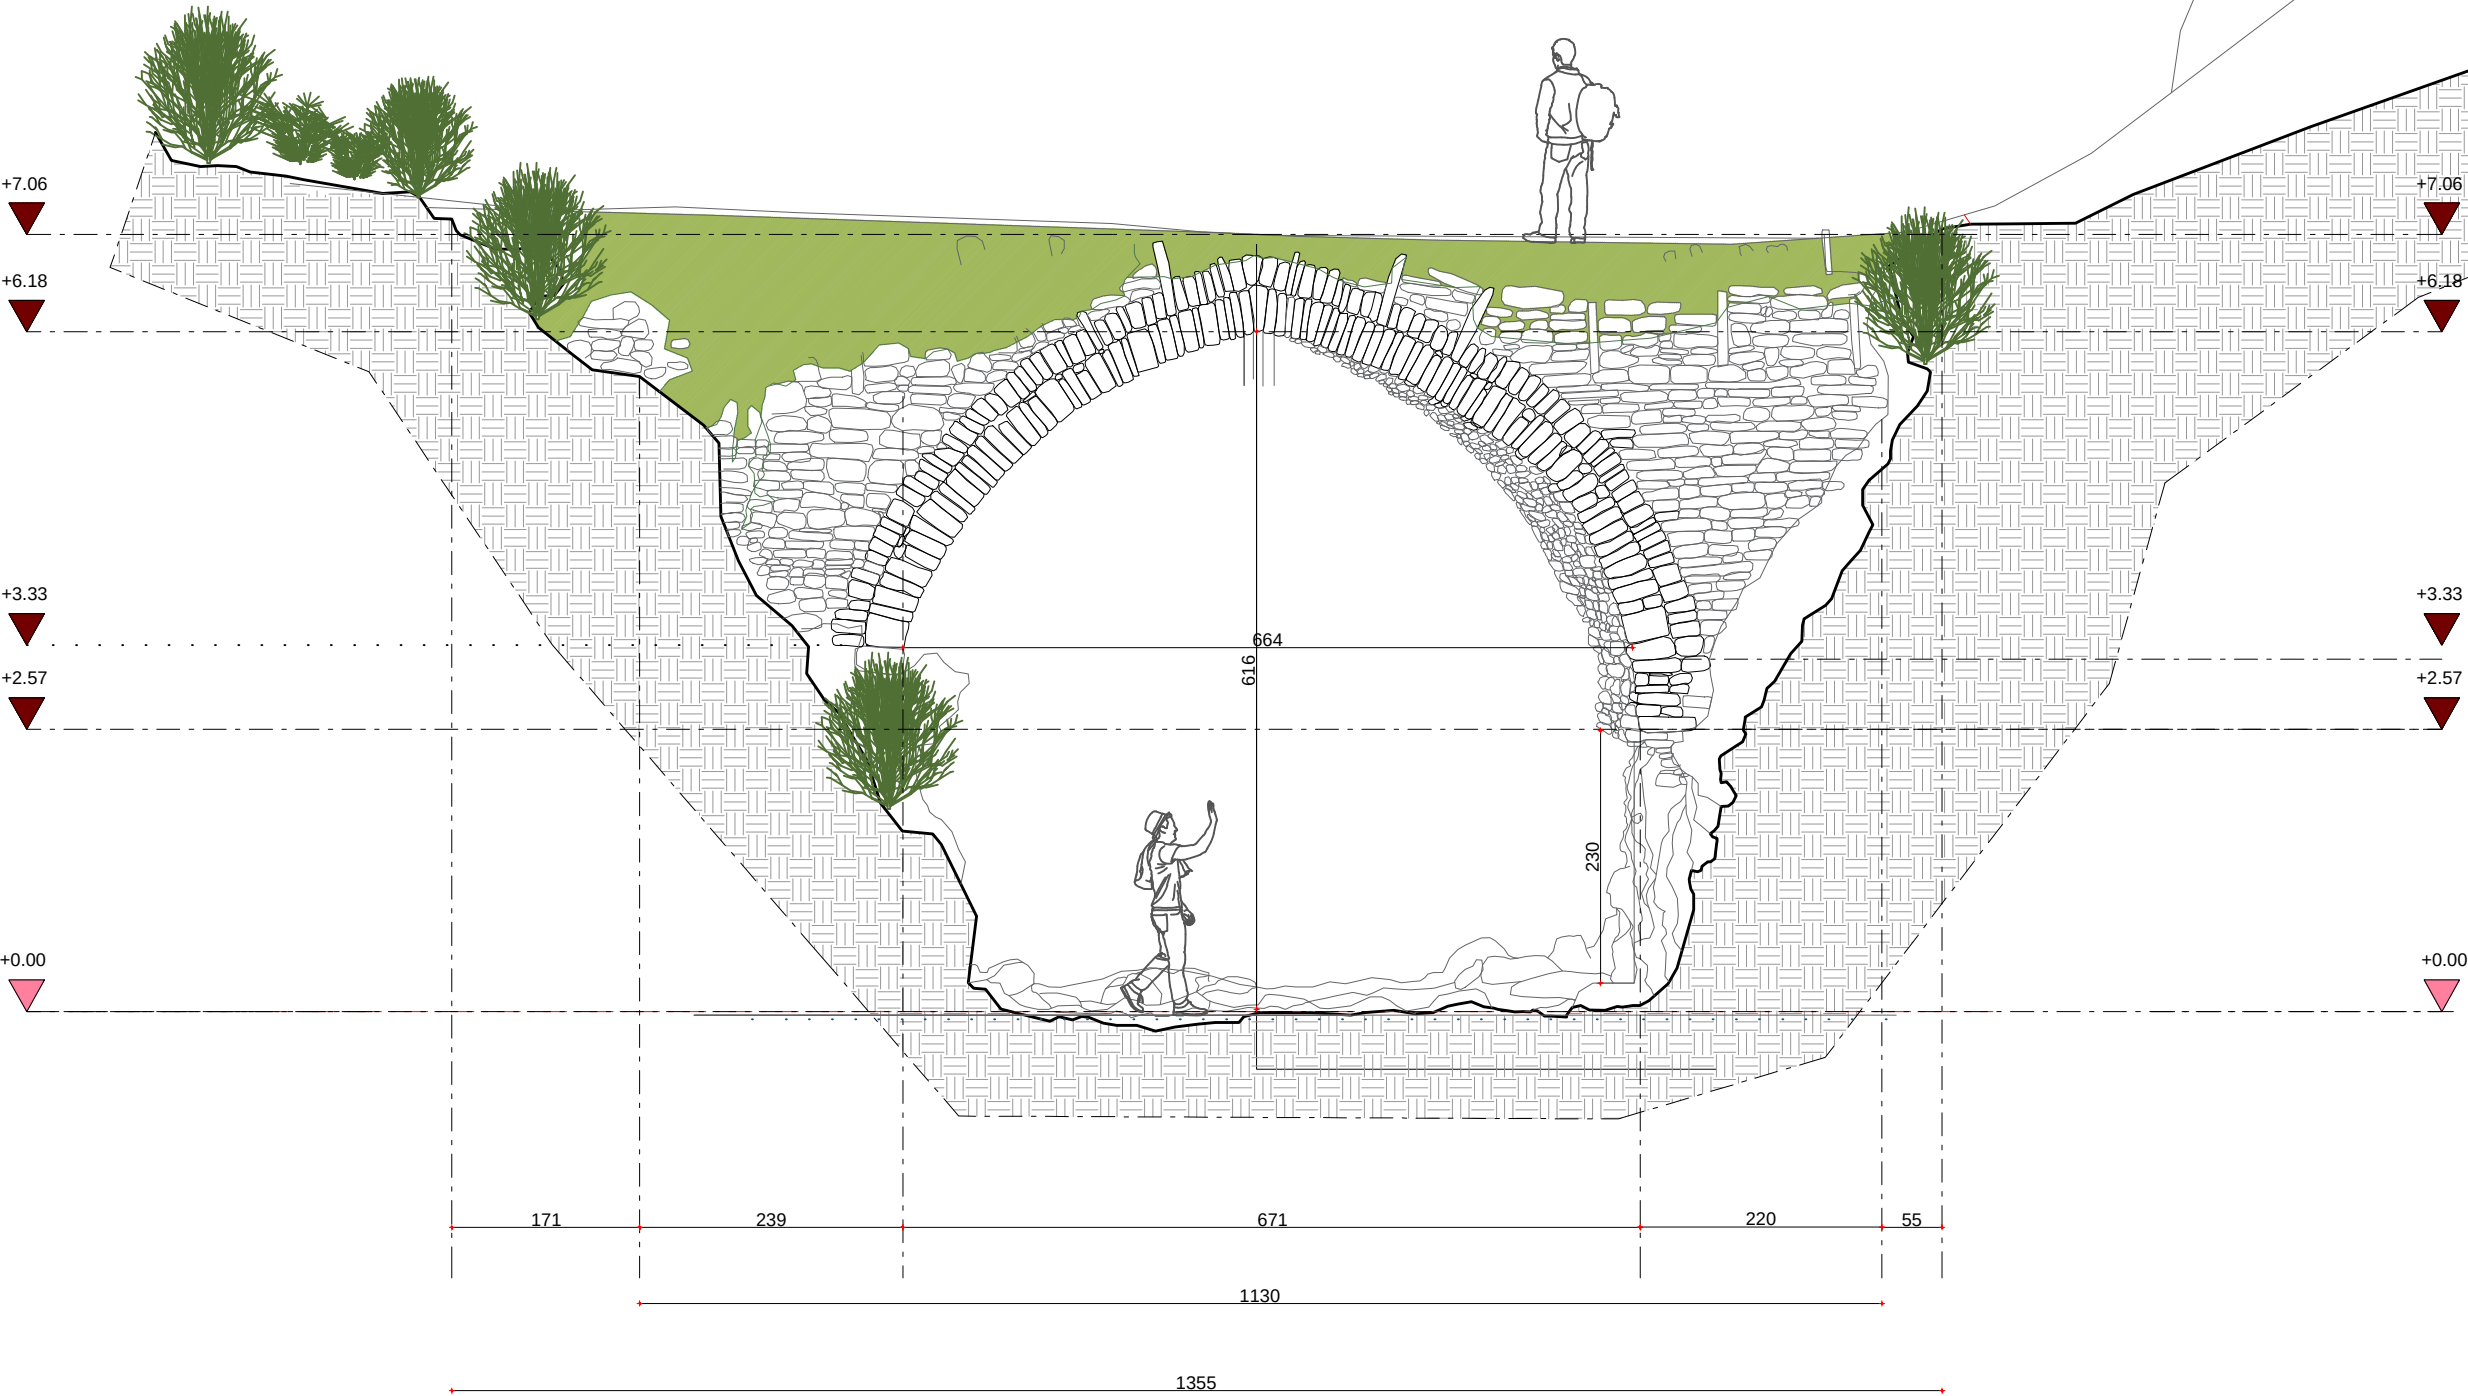

SHENIME:

HARTIM I PROJEKTIT
"URA NE PERROIN E BENJES "
URA ËSHTË E POZICIONUAR NË TË
HYRË TË FSHATIT BENJË, NË
LAGJEN E POSHTME TË TIJ QË
KALON NËPËR NJË GRYKË TË
NGUSHTË E DËRDHET NË LUMIN E
LENGARICËS. KA NJË HARMONIZIM
TË BUKUR ME AMBIJNTIN
RRETHUES. URA NGRIHET MBI NJË
HARK TË VETËM ME HAPSIRË
DRITE 6.6 M. QËMERI I HARKUT
PËRFSHIRË DHE ARKIVOLTËN, KA
TRASHËSI 70 CM.

OBJEKTI:

HARTIM I PROJEKTIT TE
ZBATIMIT
"URA NE PERROIN E BENJES"

MIRATOHET PER IKTK:
SEKRETARI

KLESTA QIRICI





EMERTIMI I FLETES:
PAMJA VERIORE

PROJEKTOI:
ING. ARDIS DUKA
ING. VASIL POLO
ARK. RODHALIA DHIMA
ARK. VILMA HASHORVA
ING. ELINA MANUSHI

DATA: 2023
FLETA F-8
SHKALLA 1:70

PAMJA JUGORE E URES NE PERROIN E BENJES

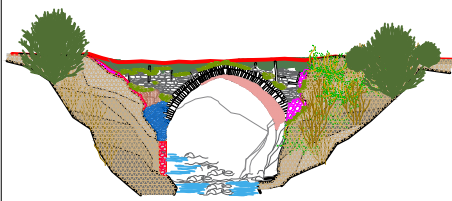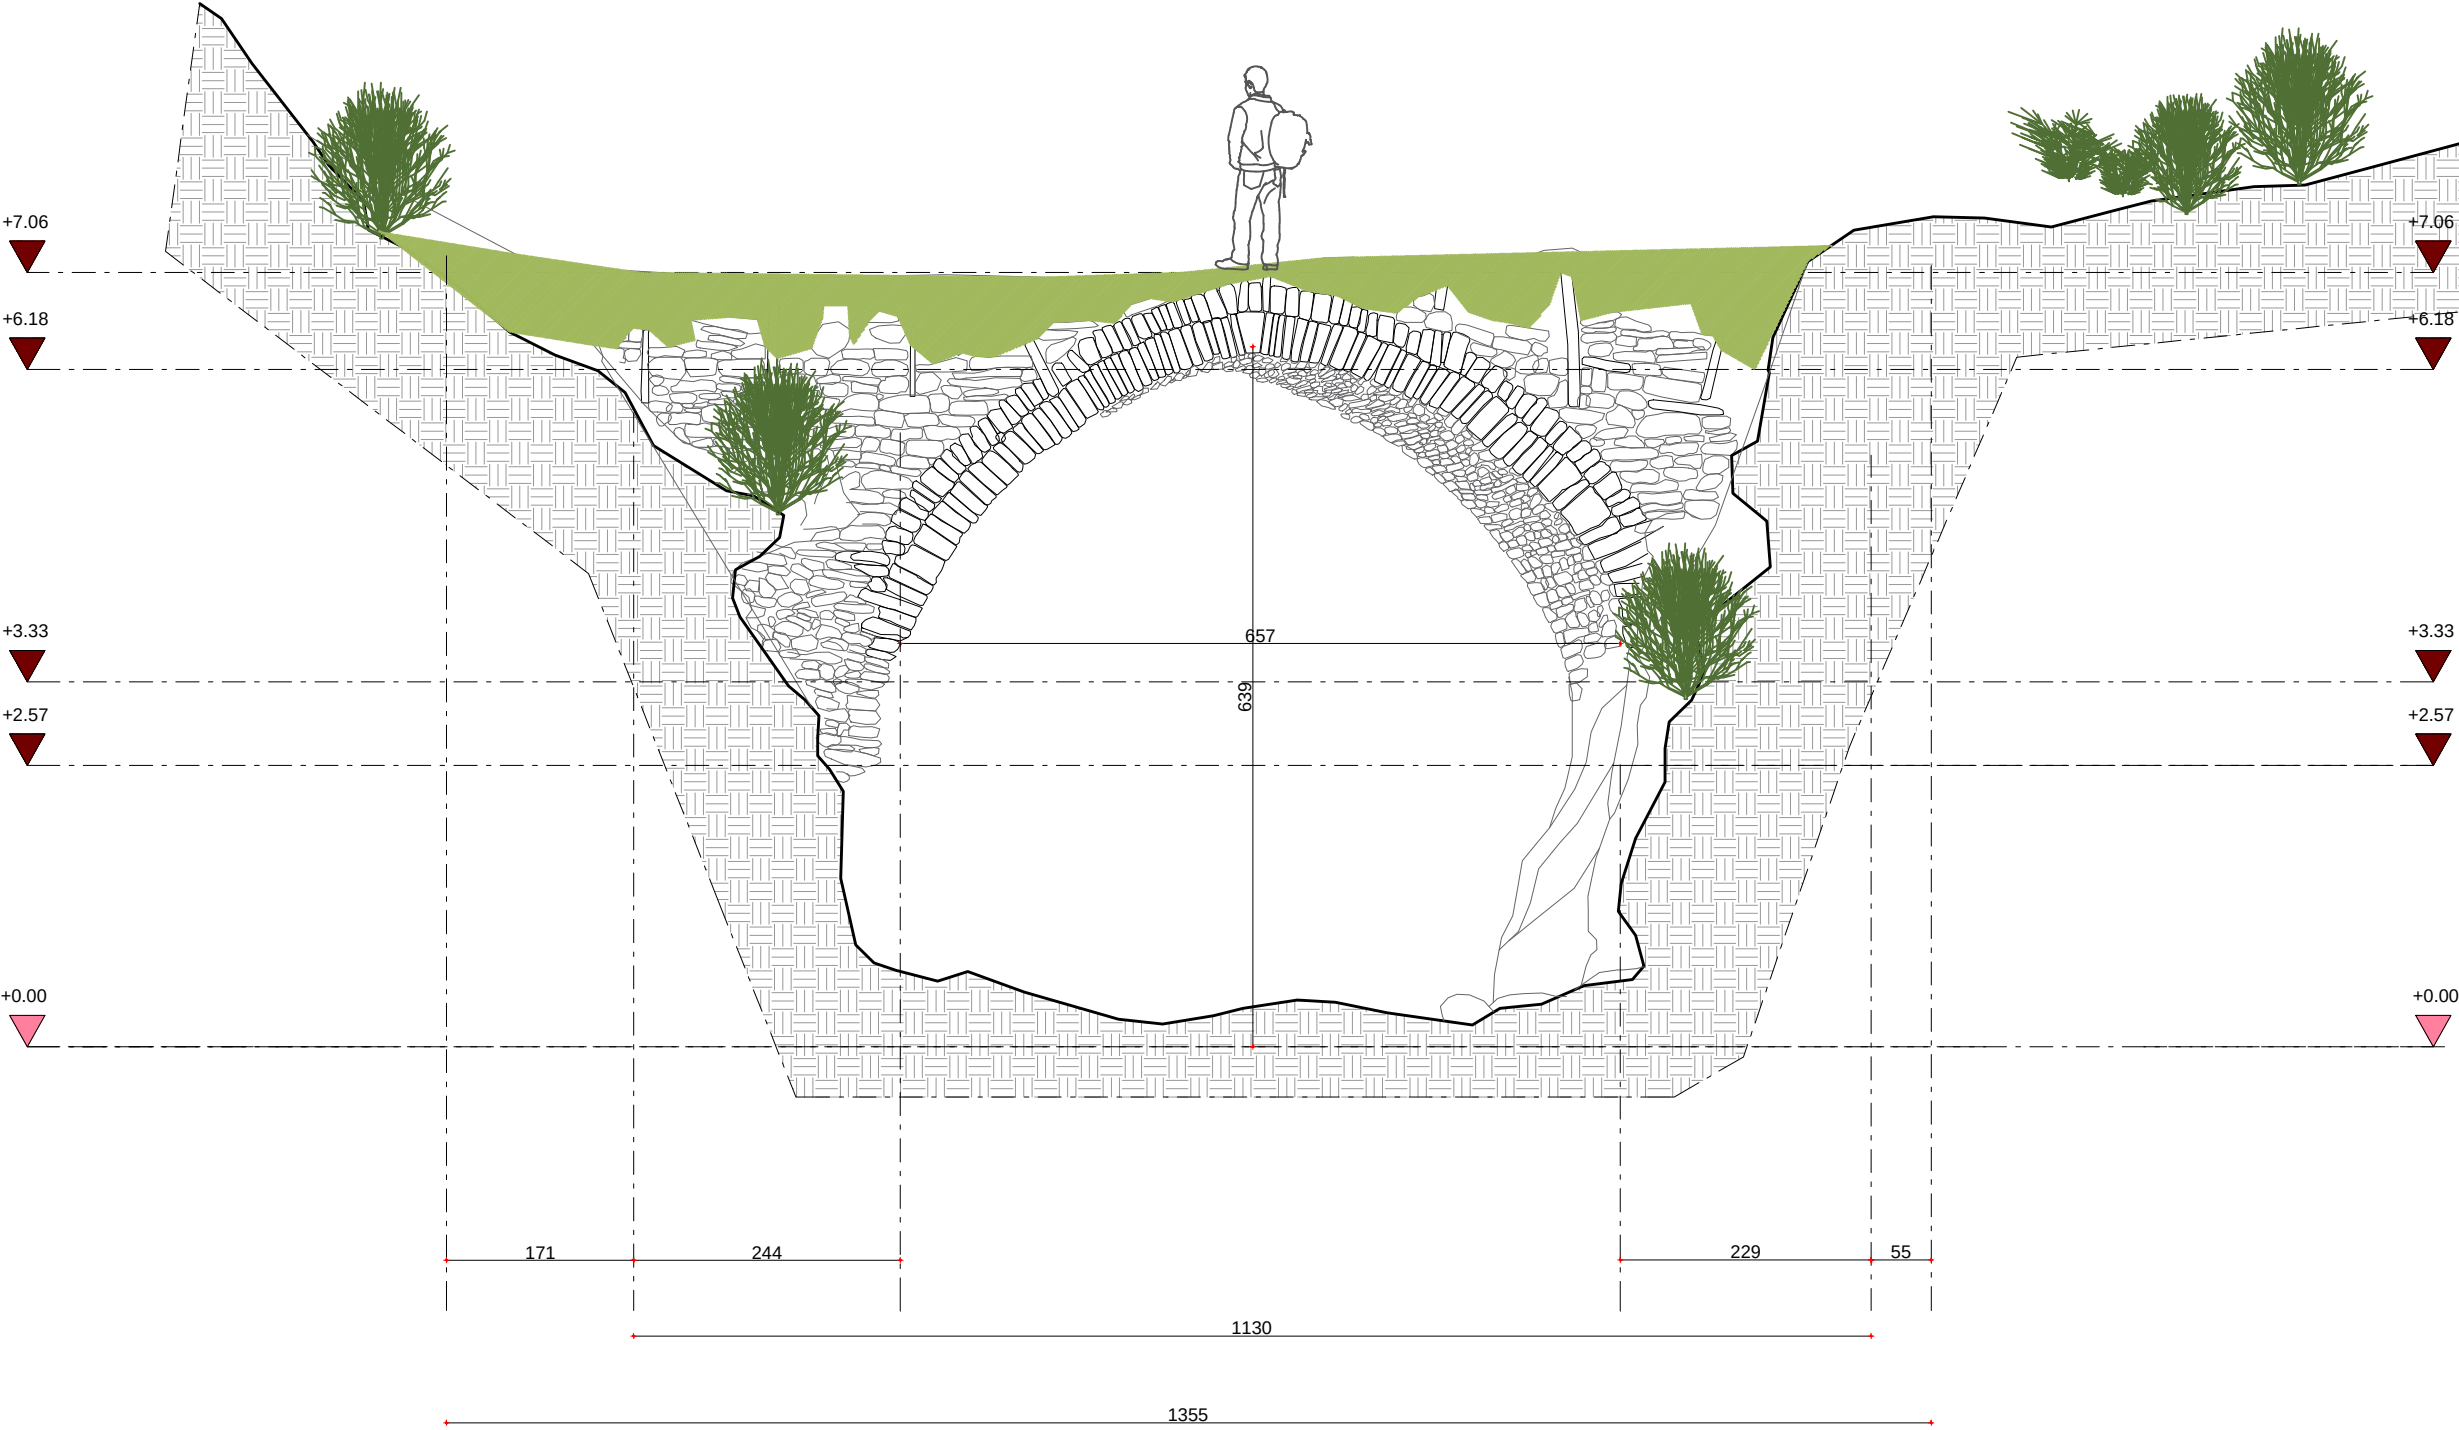

SHENIME:

HARTIM I PROJEKTIT
"URA NE PERROIN E BENJES "
URA ËSHTË E POZICIONUAR NË TË
HYRË TË FSHATIT BENJË, NË
LAGJEN E POSHTME TË TIJ QË
KALON NËPËR NJË GRYKË TË
NGUSHTË E DERDHET NË LUMIN E
LENGARICËS. KA NJË HARMONIZIM
TË BUKUR ME AMBIJENTIN
RRETHUES. URA NGRIHET MBI NJË
HARK TË VETËM ME HAPSIRË
DRITE 6.6 M. QEMERI I HARKUT
PËRFSHIRË DHE ARKIVOLTËN, KA
TRASHËSI 70 CM.

OBJEKTI:

HARTIM I PROJEKTIT TE
ZBATIMIT
"URA NE PERROIN E BENJES"

MIRATOHET PER IKTK:
SEKRETARI

KLESTA QIRICI




EMERTIMI I FLETES:
PAMJA JUGORE



PROJEKTOI:
ING. ARDIS DUKA
ING. VASIL POLO
ARK. RODHALIA DHIMA
ARK. VILMA HASHORVA
ING. ELINA MANUSHI

DATA: 2023
FLETA F-9
SHKALLA 1:70

PRERJA A-A E URES NE PERROIN E BENJES

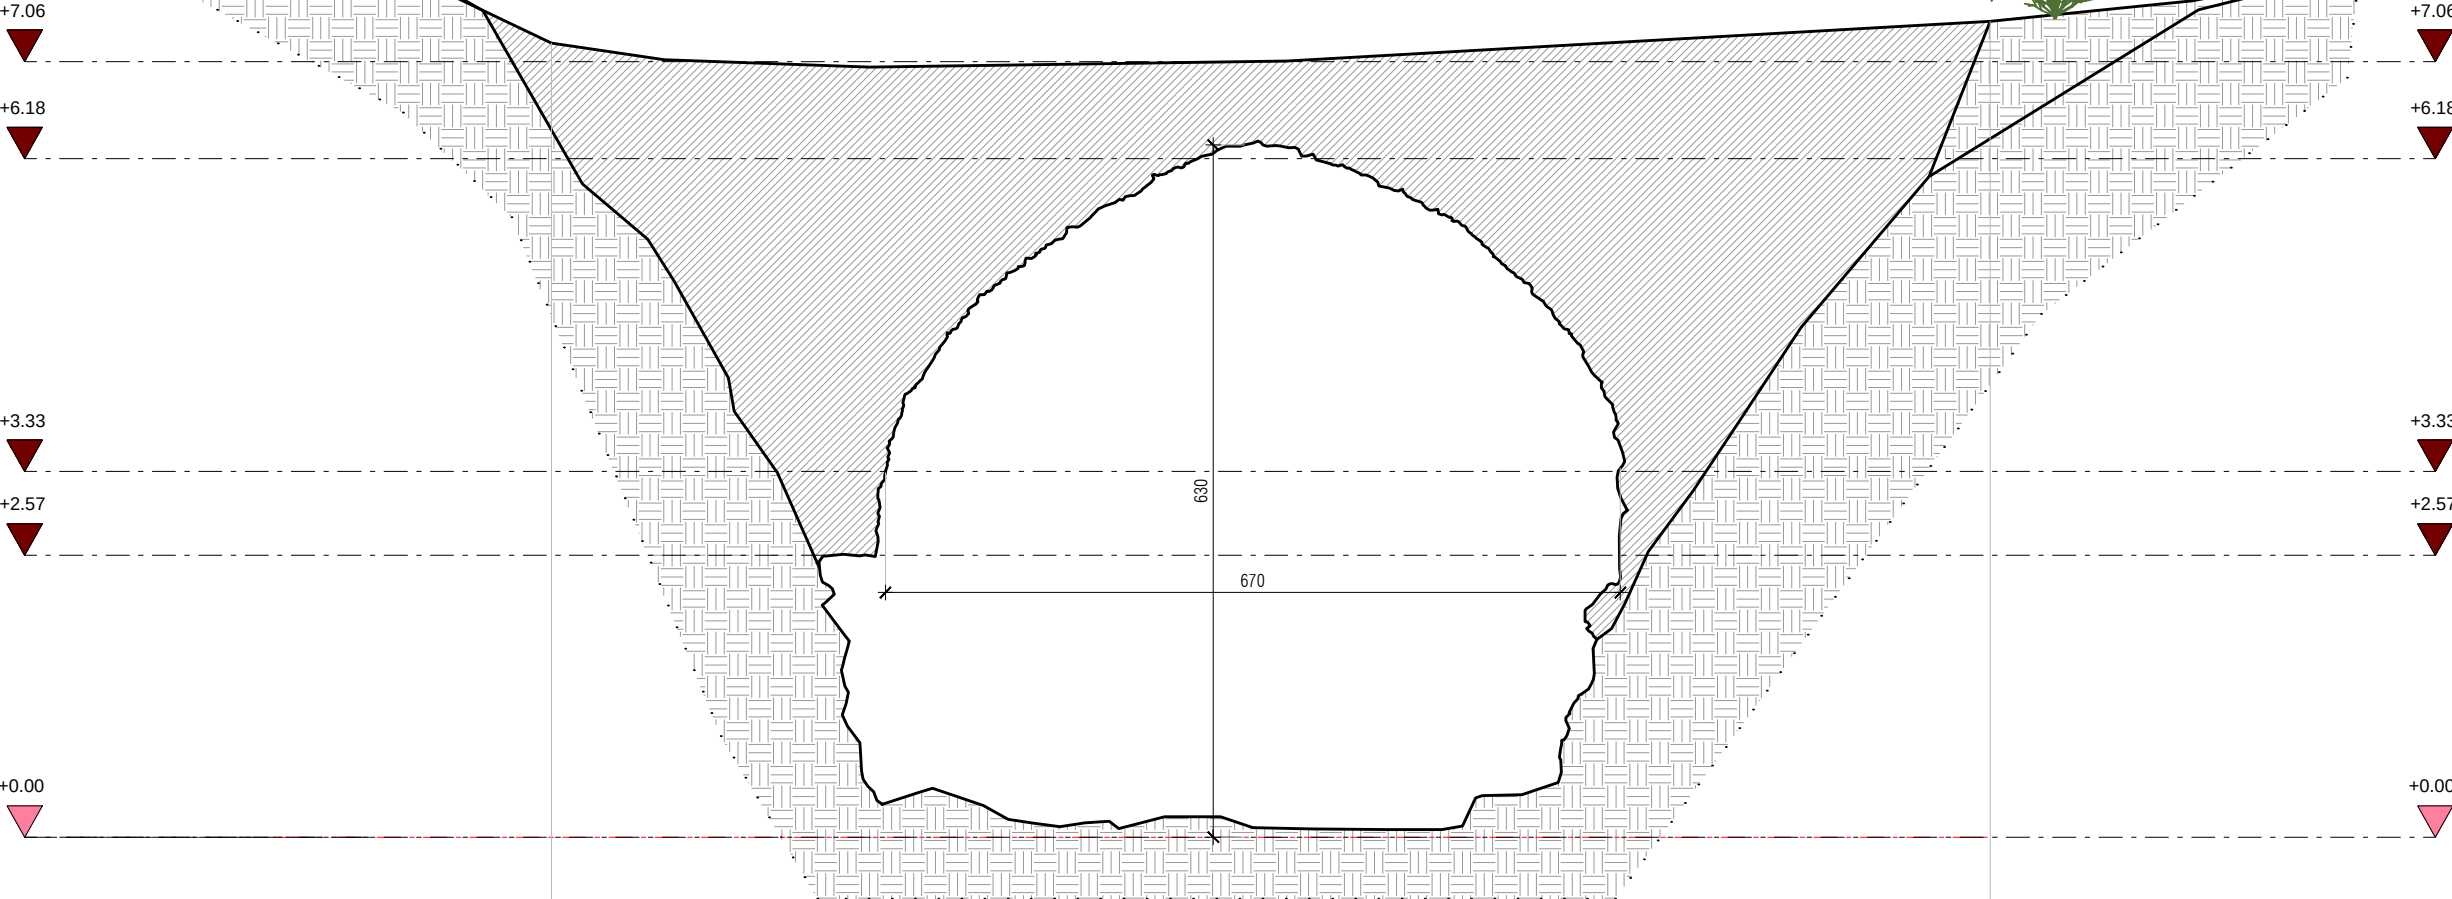

PAMJA E QEMERIT NGA POSHTE URES NE PERROIN E BENJES

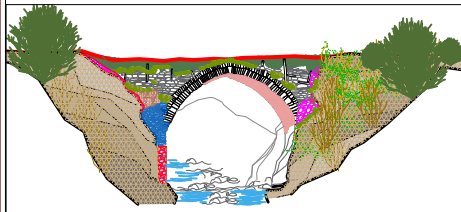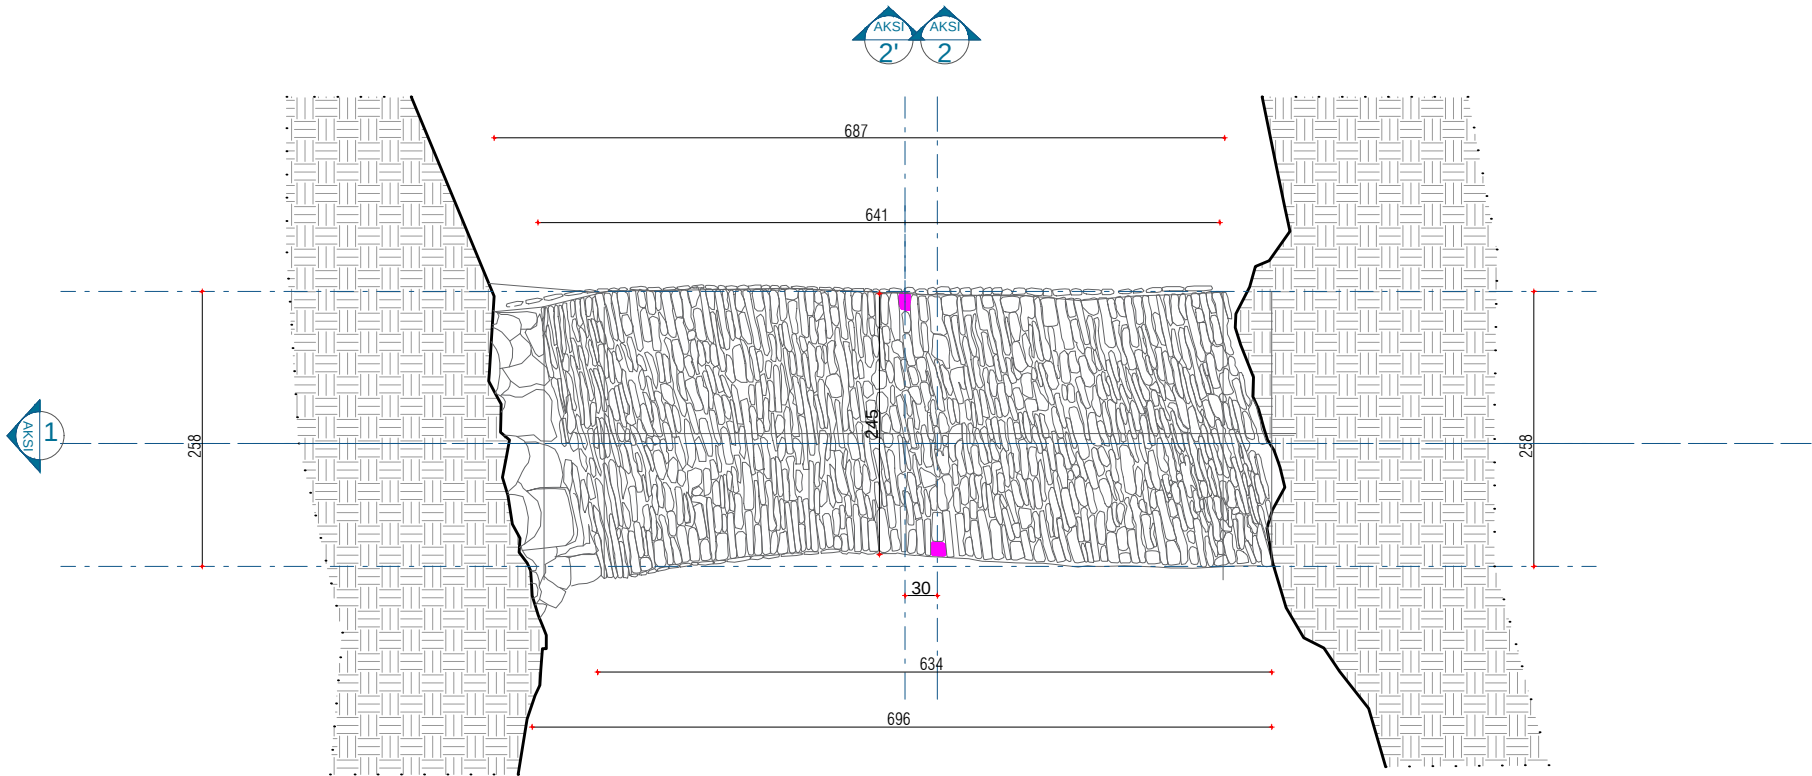

SHENIME:

HARTIM I PROJEKTIT
"URA NE PERROIN E BENJES "

URA ËSHTË E POZICIONUAR NË TË
HYRË TË FSHATIT BENJË, NË
LAGJEN E POSHTME TË TIJ QË
KALON NËPËR NJË GRYKË TË
NGUSHTË E DËRDHET NË LUMIN E
LENGARICËS. KA NJË HARMONIZIM
TË BUKUR ME AMBJENTIN
RRETHUES. URA NGRIHET MBI NJË
HARK TË VETËM ME HAPSIRË
DRITE 6.6 M. QËMERI I HARKUT
PËRFSHIRË DHE ARKIVOLTËN, KA
TRASHËSI 70 CM.

OBJEKTI:

HARTIM I PROJEKTIT TE
ZBATIMIT
"URA NE PERROIN E BENJES"

MIRATOHET PER IKTK:
SEKRETARI

KLESTA QIRICI



EMERTIMI I FLETES:
PRERJA A-A



PROJEKTOI:

ING. ARDIS DUKA
ING. VASIL POLO
ARK. RODHALIA DHIMA
ARK. VILMA HASHORVA
ING. ELINA MANUSHI

DATA: 2023

FLETA F-10
SHKALLA 1:70

PRERJA B-B E URES NE PERROIN E BENJES

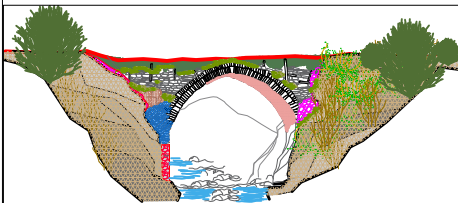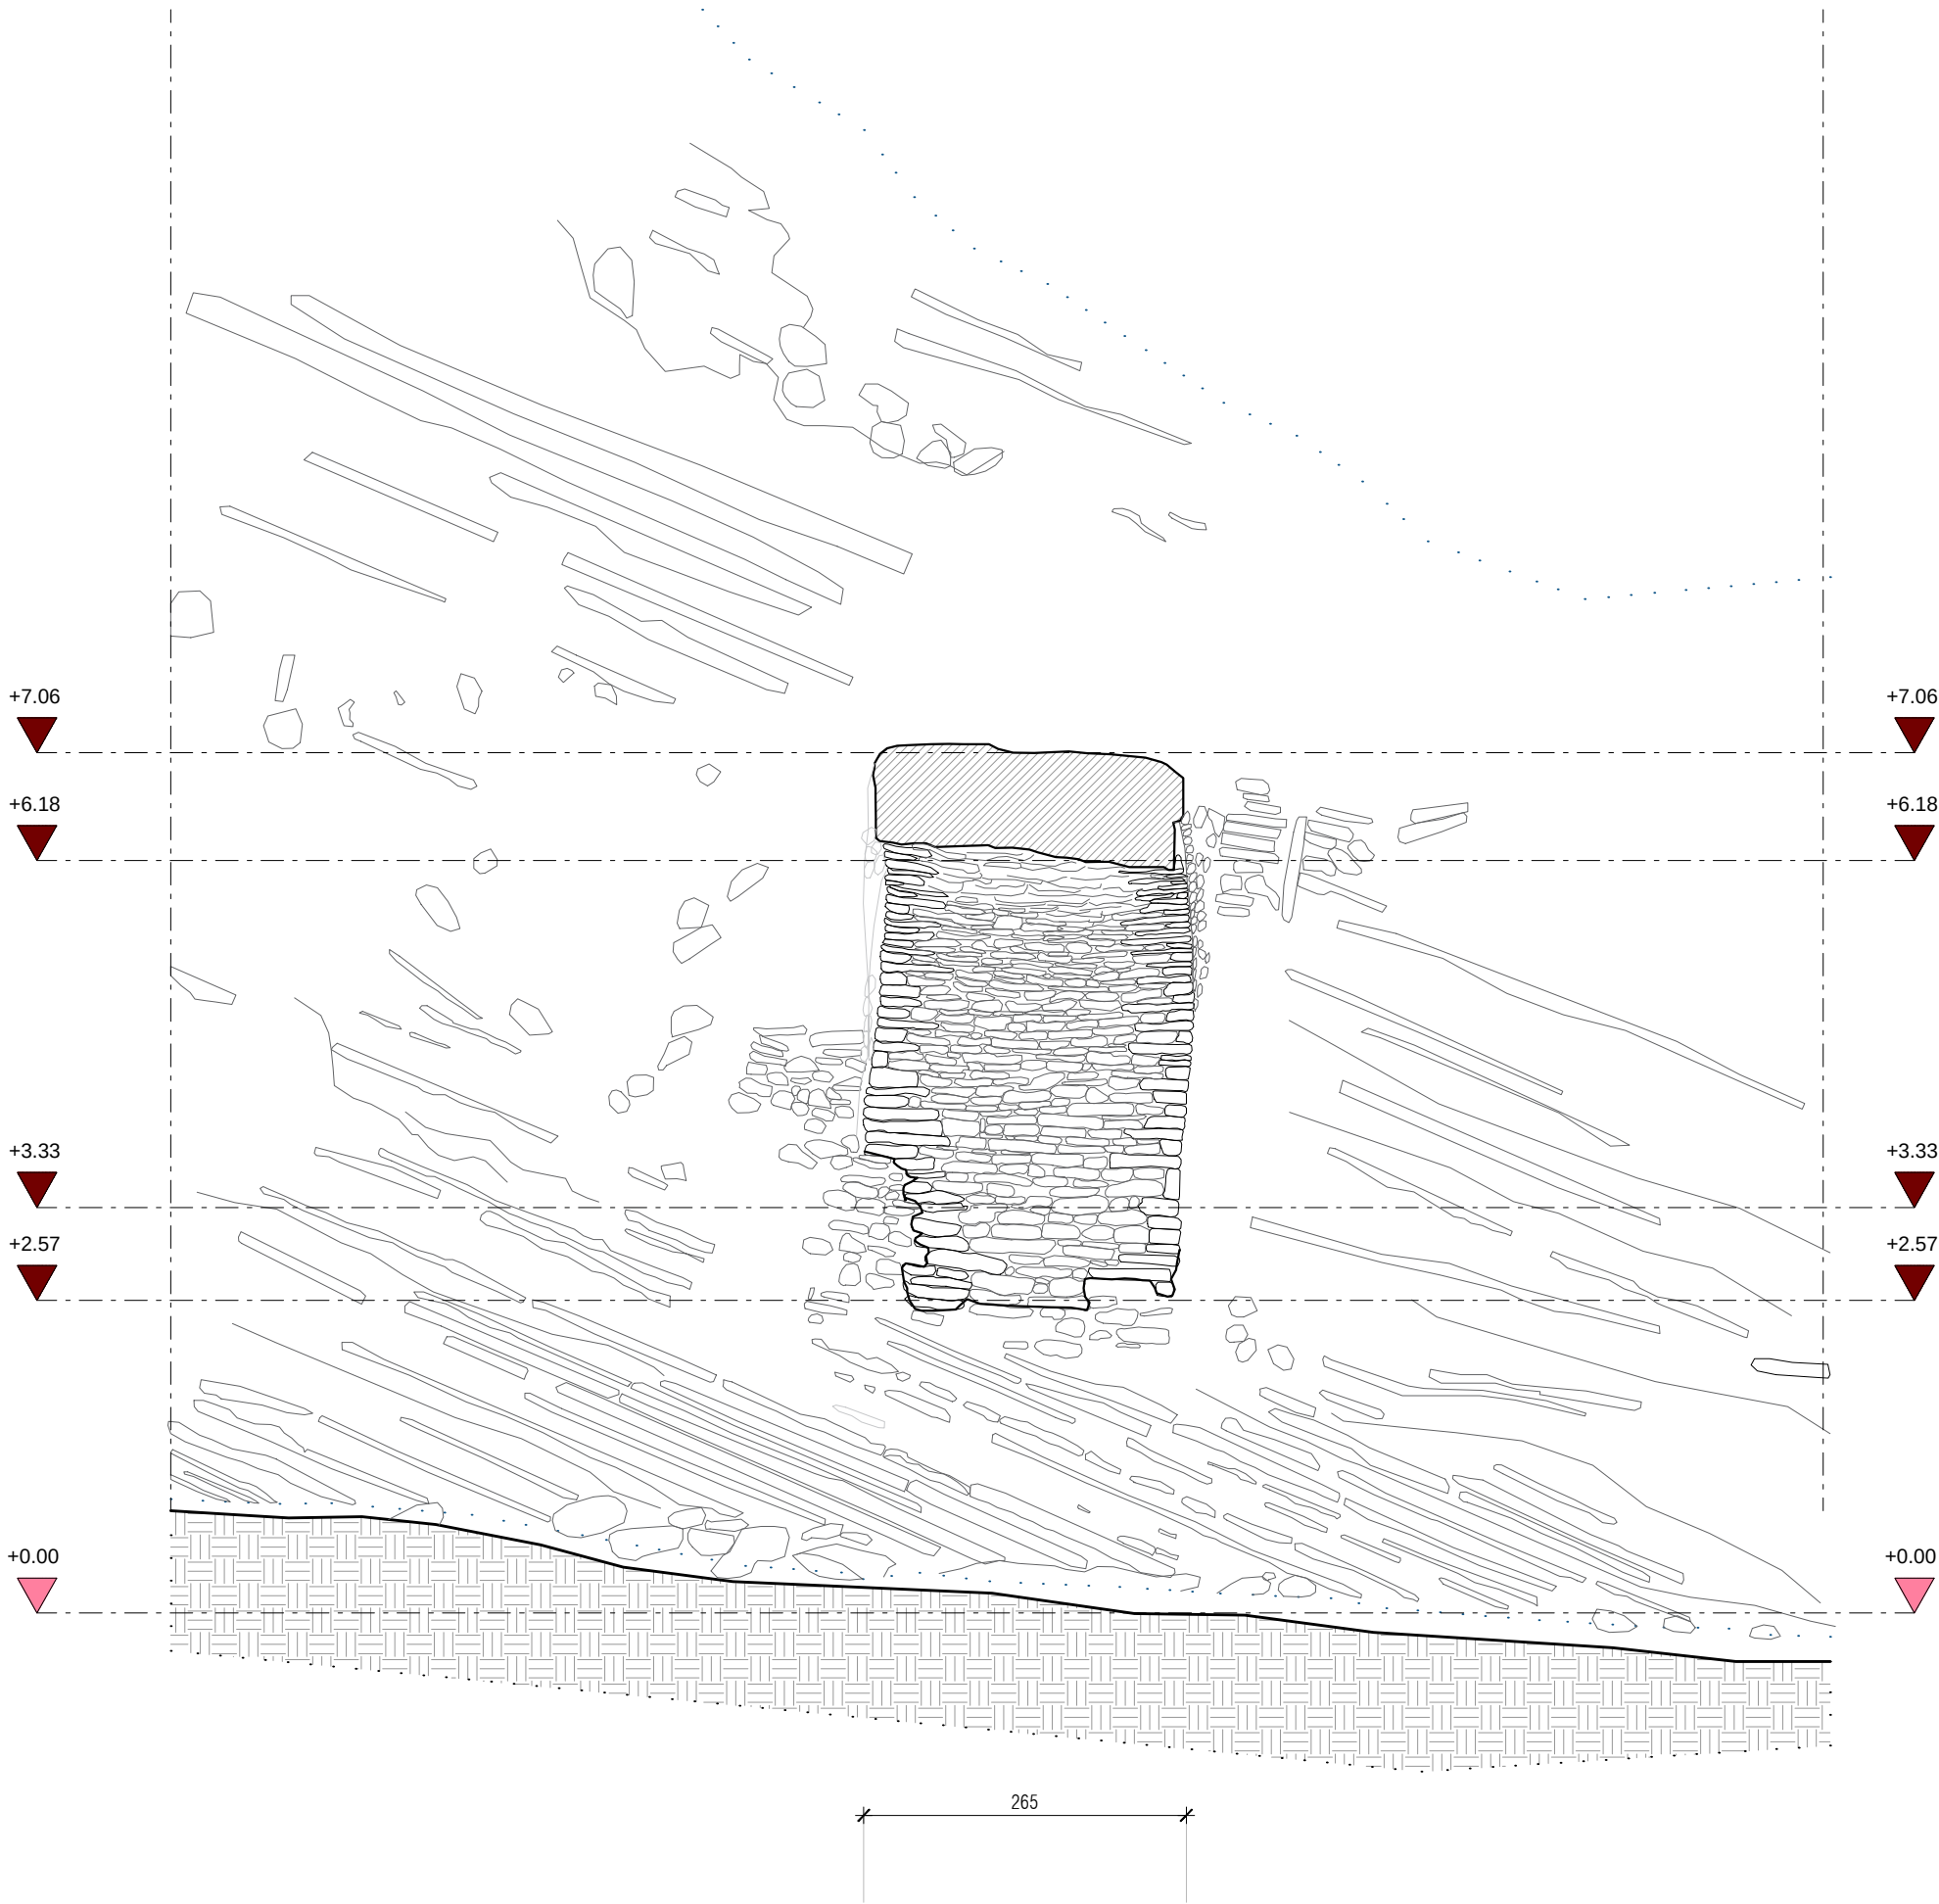

SHENIME:

HARTIM I PROJEKTIT
"URA NE PERROIN E BENJES "
URA ËSHTË E POZICIONUAR NË TË
HYRË TË FSHATIT BENJË, NË
LAGJEN E POSHTME TË TIJ QË
KALON NËPËR NJË GRYKË TË
NGUSHTË E DERRDHET NË LUMIN E
LENGARICËS. KA NJË HARMONIZIM
TË BUKUR ME AMBJENTIN
RRETHUES. URA NGRIHET MBI NJË
HARK TË VETËM ME HAPSIRË
DRITE 6.6 M. QËMERI I HARKUT
PËRFSHIRË DHE ARKIVOLTËN, KA
TRASHËSI 70 CM.

OBJEKTI:

HARTIM I PROJEKTIT TE
ZBATIMIT
"URA NE PERROIN E BENJES"

MIRATOHET PER IKTK:
SEKRETARI

KLESTA QIRICI




EMERTIMI I FLETES:
PRERJA B-B

PROJEKTOI:
ING. ARDIS DUKA
ING. VASIL POLO
ARK. RODHALIA DHIMA
ARK. VILMA HASHORVA
ING. ELINA MANUSHI

DATA: 2023
FLETA F-11
SHKALLA 1:70

PRERJA C-C E URES NE PERROIN E BENJES

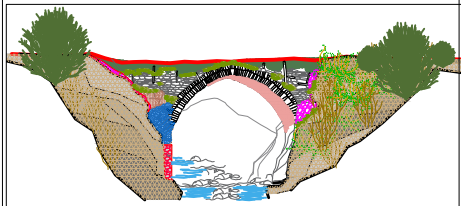

SHENIME:

HARTIM I PROJEKTIT
"URA NE PERROIN E BENJES "
URA ËSHTË E POZICIONUAR NË TË
HYRË TË FSHATIT BENJË, NË
LAGJEN E POSHTME TË TIJ QË
KALON NËPËR NJË GRYKË TË
NGUSHTË E DERRDHET NË LUMIN E
LENGARICËS. KA NJË HARMONIZIM
TË BUKUR ME AMBIJENTIN
RRETHUES. URA NGRIHET MBI NJË
HARK TË VETËM ME HAPSIRË
DRITE 6.6 M. QËMERI I HARKUT
PËRFSHIRË DHE ARKIVOLTËN, KA
TRASHËSI 70 CM.

OBJEKTI:

HARTIM I PROJEKTIT TE
ZBATIMIT
"URA NE PERROIN E BENJES"

MIRATOHET PER IKTK:
SEKRETARI

KLESTA QIRICI



EMERTIMI I FLETES:
PRERJA C-C

PROJEKTOI:
ING. ARDIS DUKA
ING. VASIL POLO
ARK. RODHALIA DHIMA
ARK. VILMA HASHORVA
ING. ELINA MANUSHI

DATA: 2023
FLETA F-12
SHKALLA 1:70

+7.06



+6.18



+3.33



+2.57



+0.00



+7.06



+6.18



+3.33



+2.57





+0.00





257

PRERJA C-C E URES NE PERROIN E BENJES

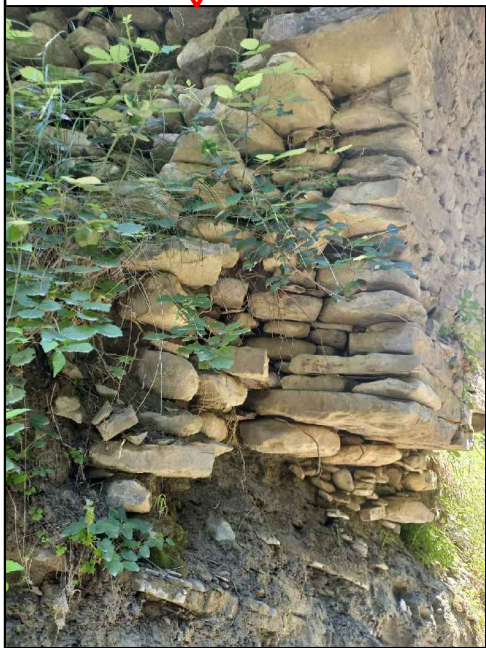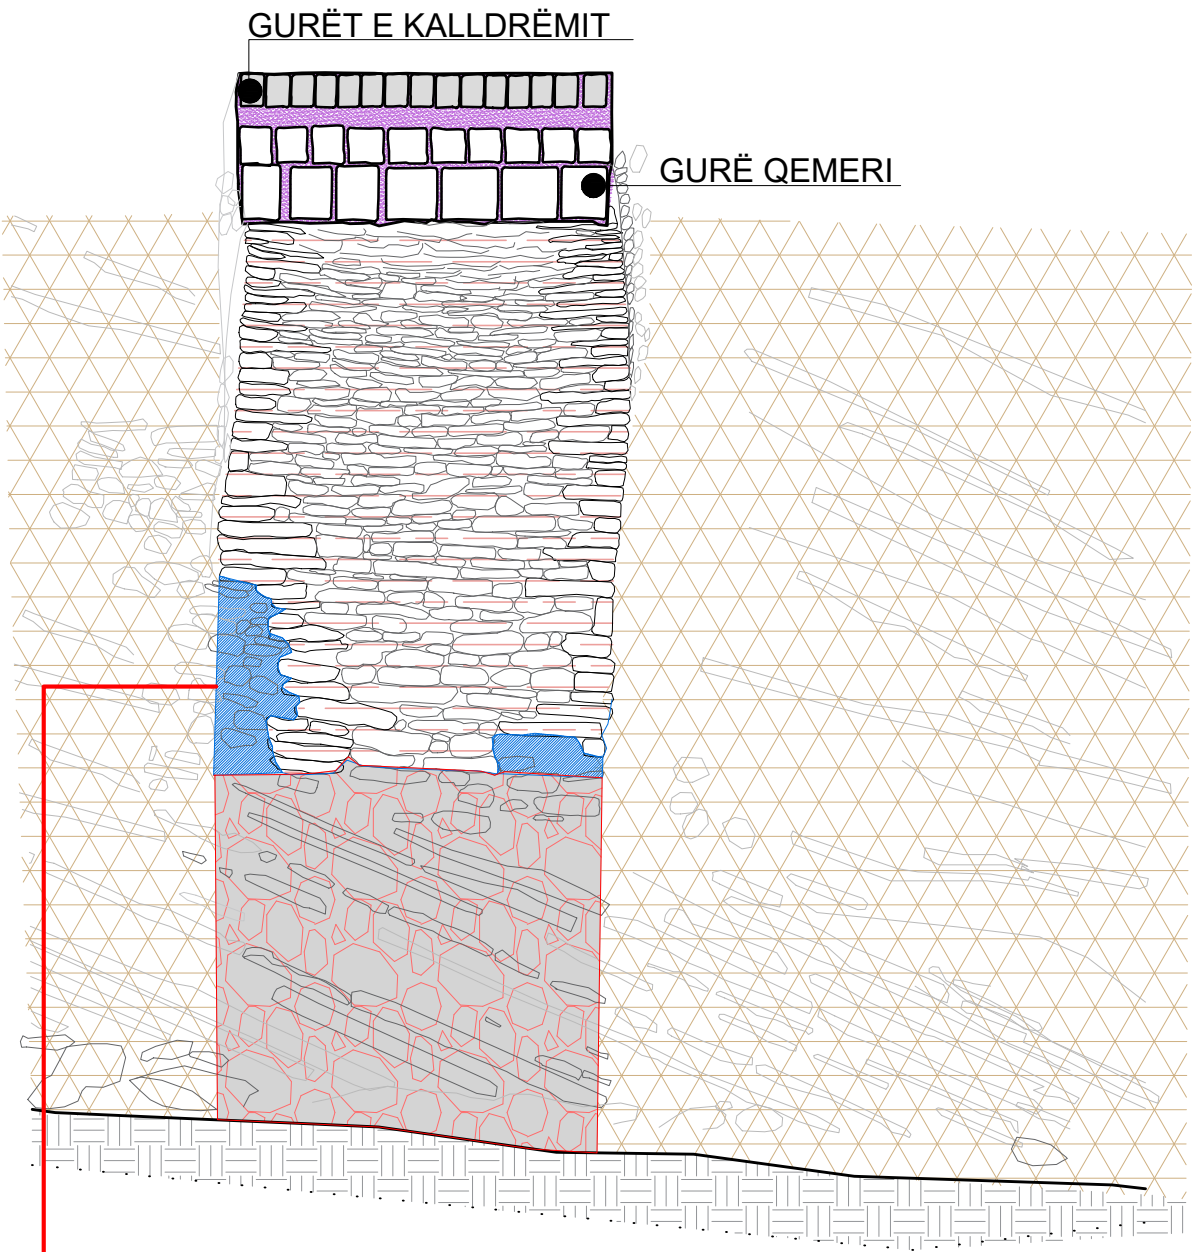

Ne kete pjese te ures shfaqet problematika e gerryerjes dhe spostimi i kembes se majte duke e bere ate me pak te qendrueshme

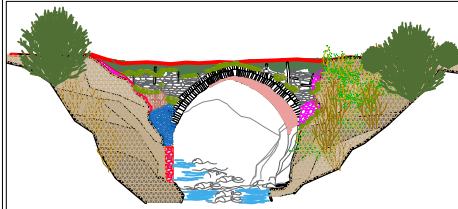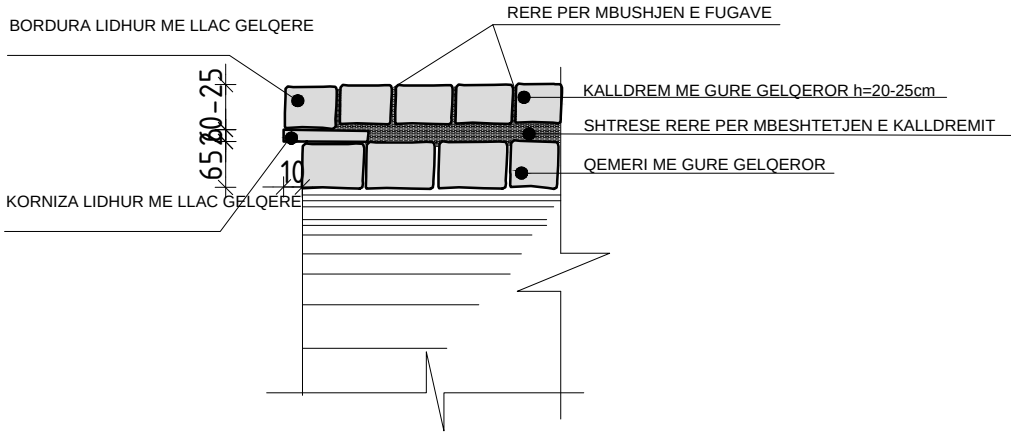

SHENIME:

HARTIM I PROJEKTIT
"URA NE PERROIN E BENJES "
URA ËSHTË E POZICIONUAR NË TË
HYRË TË FSHATIT BENJË, NË
LAGJEN E POSHTME TË TIJ QË
KALON NËPËR NJË GRYKË TË
NGUSHTË E DERDHET NË LUMIN E
LENGARICËS. KA NJË HARMONIZIM
TË BUKUR ME AMBJENTIN
RRETHUES. URA NGRIHET MBI NJË
HARK TË VETËM ME HAPSIRË
DRITE 6.6 M. QEMERI I HARKUT
PËRFSHIRË DHE ARKIVOLTËN, KA
TRASHËSI 70 CM.

OBJEKTI:

HARTIM I PROJEKTIT TE
ZBATIMIT
"URA NE PERROIN E BENJES"

MIRATOHET PER IKTK:
SEKRETARI

KLESTA QIRICI



EMERTIMI I FLETES:
PRERJA C-C DETAJ

PROJEKTOI:
ING. ARDIS DUKA
ING. VASIL POLO
ARK. RODHALIA DHIMA
ARK. VILMA HASHORVA
ING. ELINA MANUSHI

DATA: 2023
FLETA F-13
SHKALLA 1:70


HARTIM I PROJEKTIT
"URA NE PERROIN E BENJES "
URA ËSHTË E POZICIONUAR NË TË
HYRË TË FSHATIT BENJË, NË
LAGJEN E POSHTME TË TIJ QË
KALON NËPËR NJË GRYKË TË
NGUSHTË E DERRDHET NË LUMIN E
LENGARICËS. KA NJË HARMONIZIM
TË BUKUR ME AMBJENTIN
RRETHUES. URA NGRIHET MBI NJË
HARK TË VETËM ME HAPSIRË
DRITE 6.6 M. QEMERI I HARKUT
PËRFSHIRË DHE ARKIVOLTËN, KA
TRASHËSI 70 CM.

HARTIM I PROJEKTIT TE
ZBATIMIT
"URA NE PERROIN E BENJES"

KLESTA QIRICI



DATA:	2023
FLETA	F-14
SHKALLA	1:70

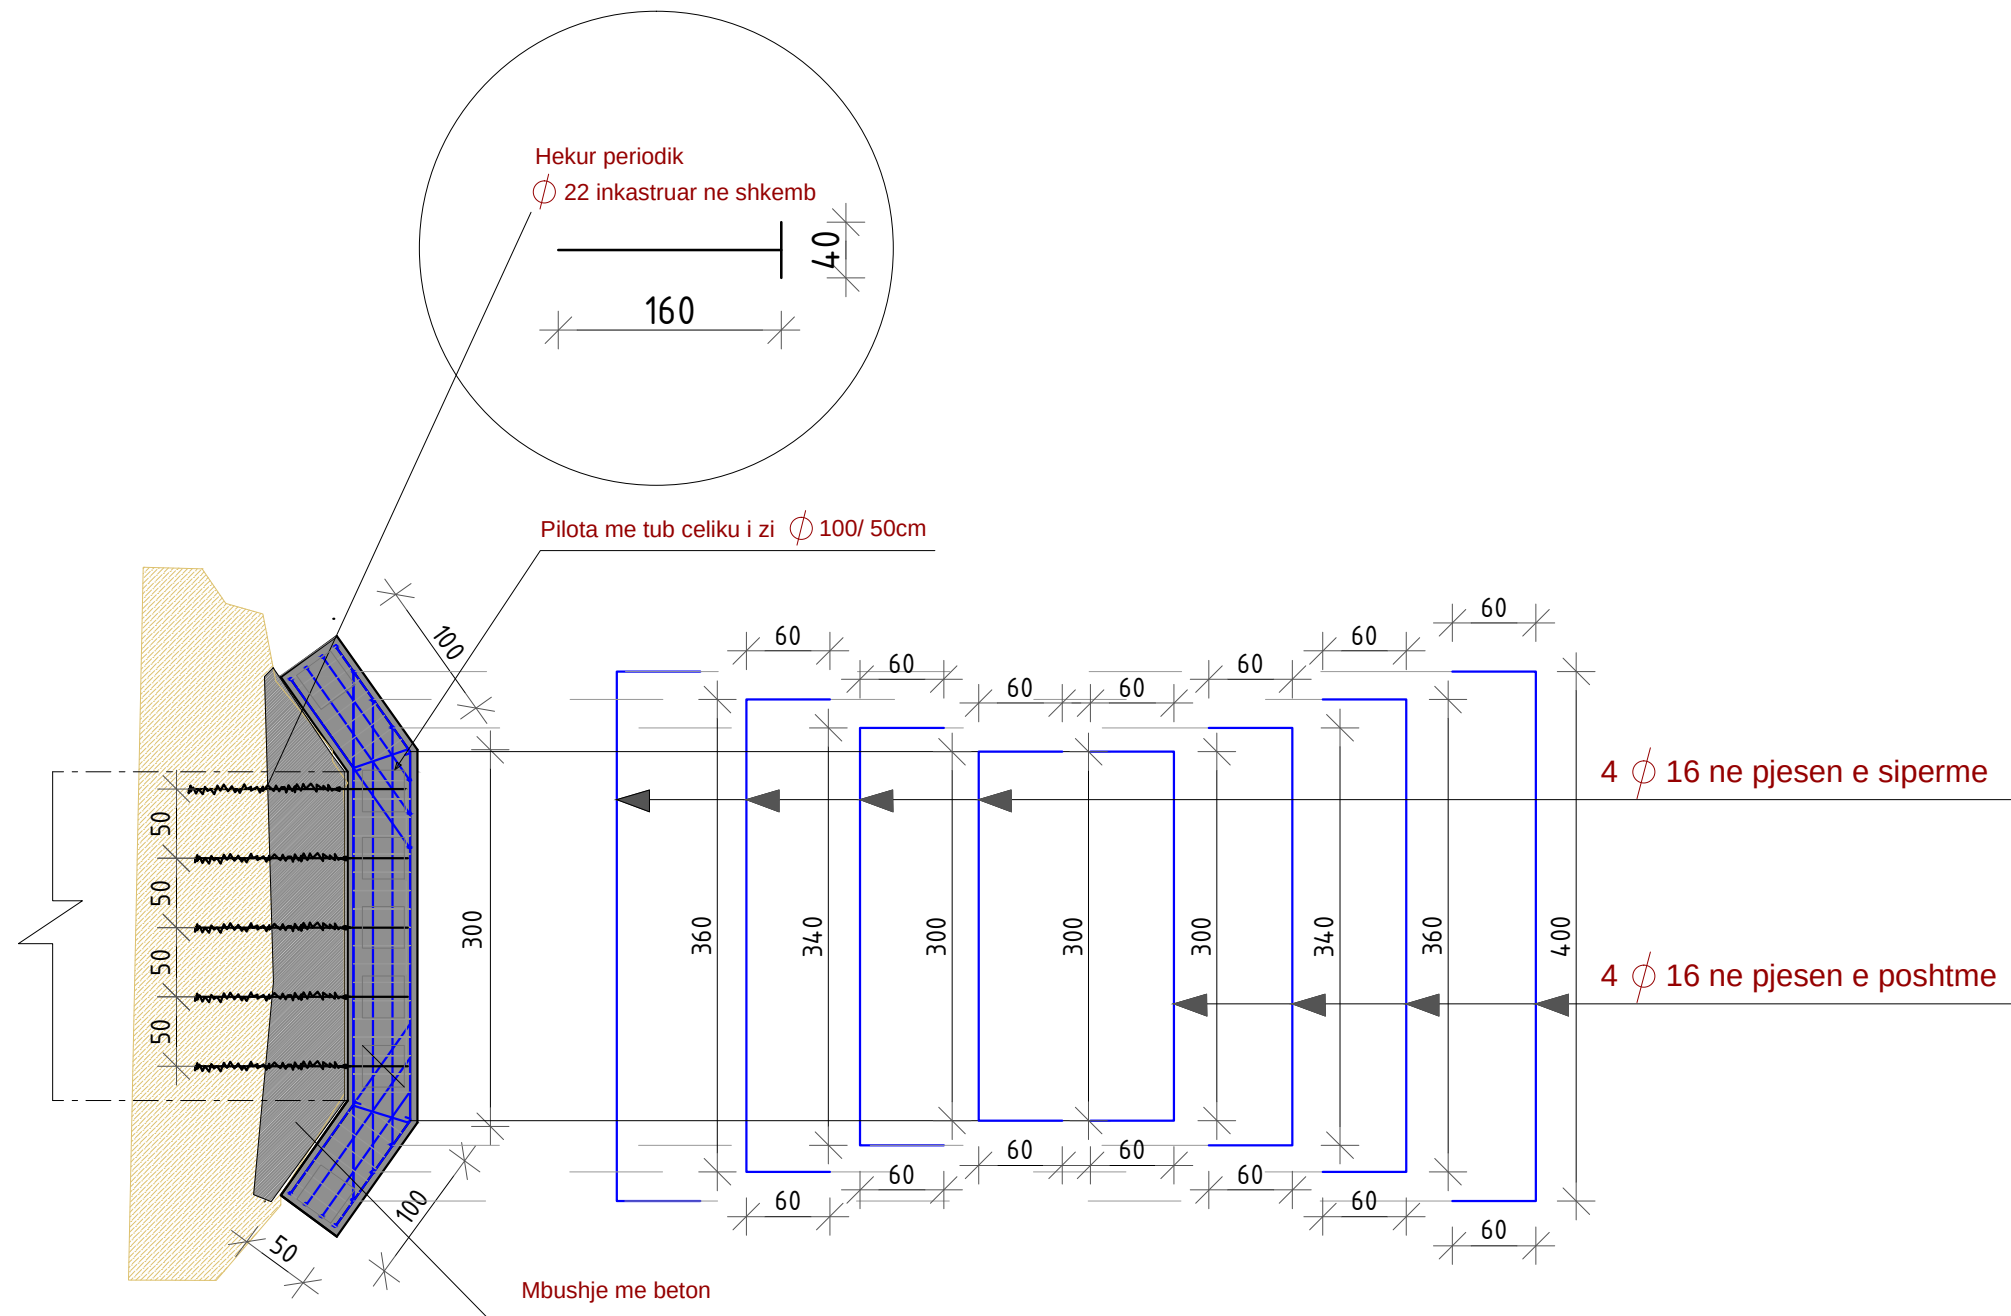


HARTIM I PROJEKTIT
"URA NE PERROIN E BENJES "
URA ËSHTË E POZICIONUAR NË TË
HYRË TË FSHATIT BENJË, NË
LAGJEN E POSHTME TË TIJ QË
KALON NËPËR NJË GRYKË TË
NGUSHTË E DERRDHET NË LUMIN E
LENGARICËS. KA NJË HARMONIZIM
TË BUKUR ME AMBJENTIN
RRETHUES. URA NGRIHET MBI NJË
HARK TË VETËM ME HAPSIRË
DRITE 6.6 M. QEMERI I HARKUT
PËRFSHIRË DHE ARKIVOLTËN, KA
TRASHËSI 70 CM.

HARTIM I PROJEKTIT TE
ZBATIMIT
"URA NE PERROIN E BENJES"


KLESTA QIRICI



DATA:	2023
FLETA	F-15
SHKALLA	1:70

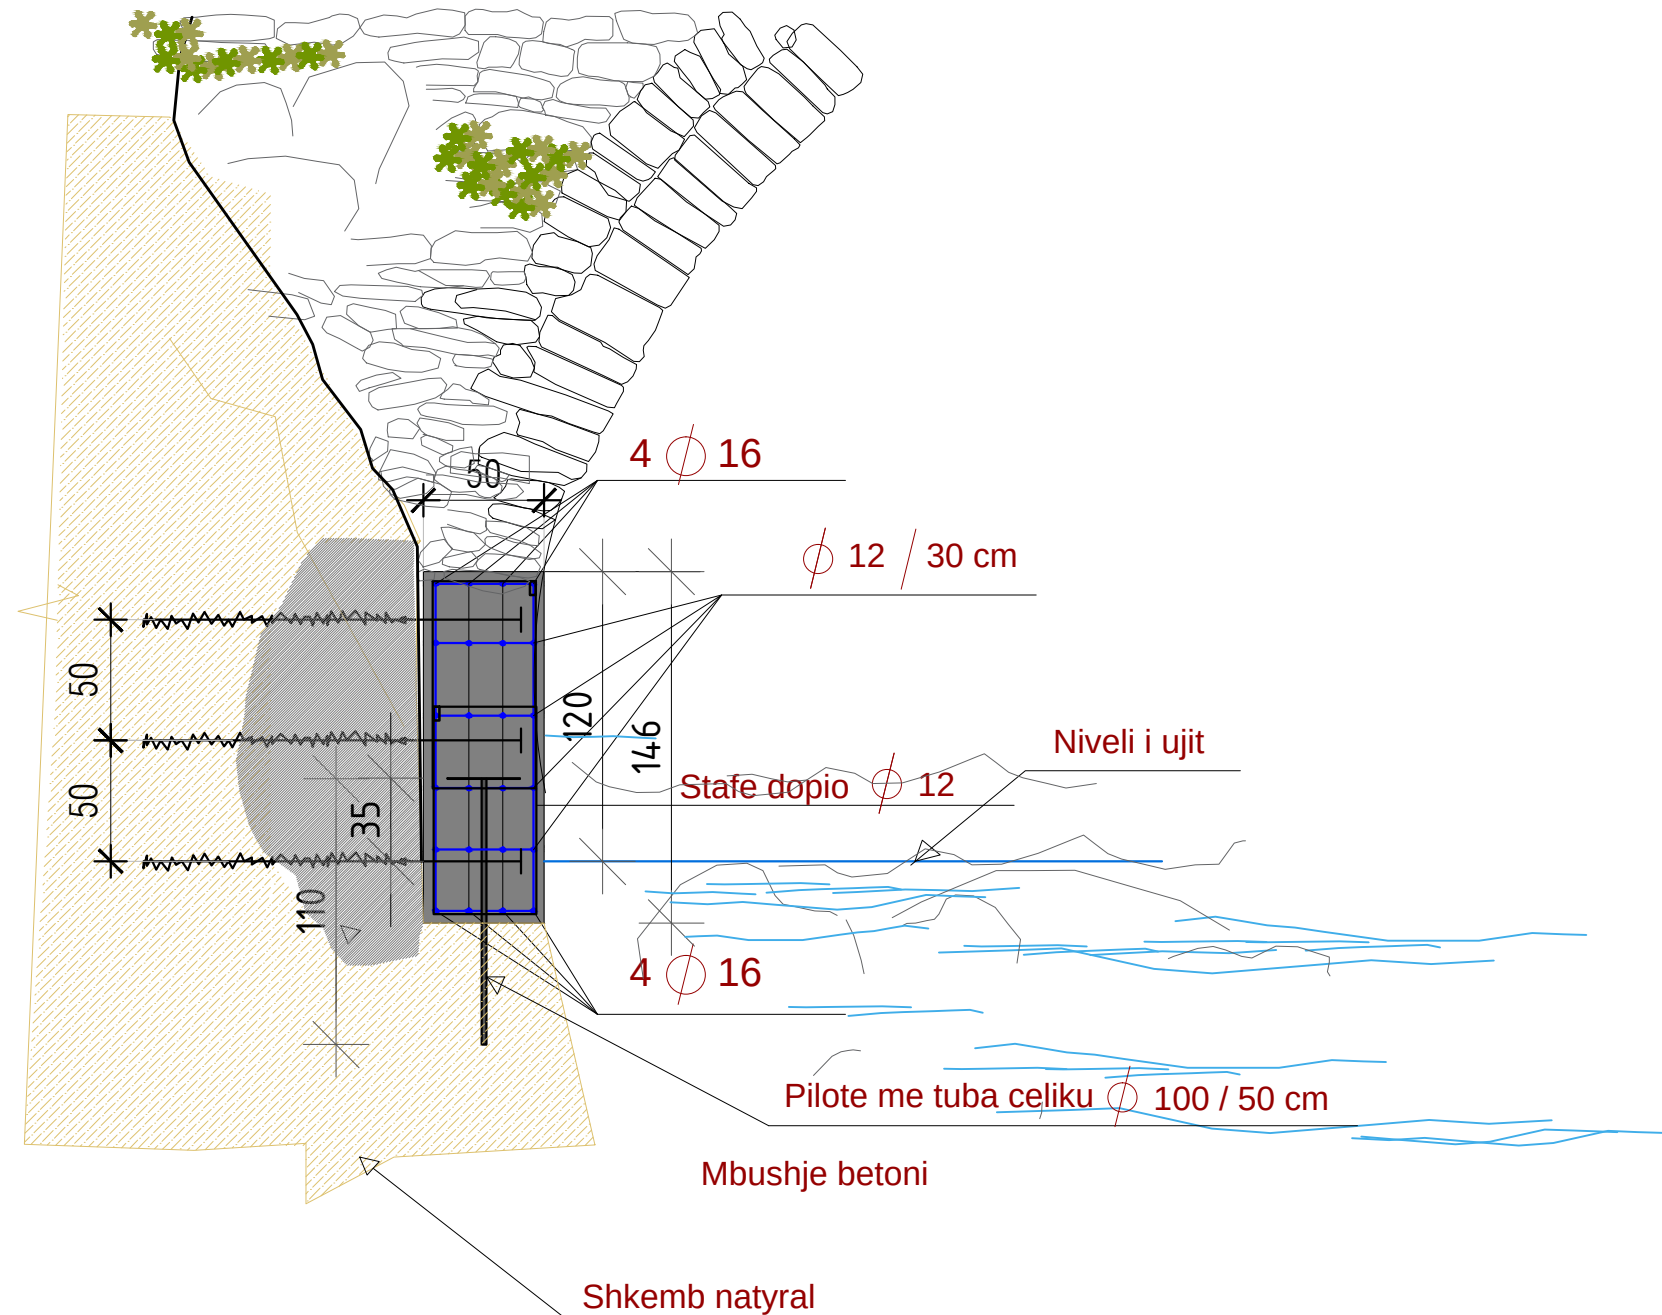



Saldim pllake metalike
(300x300x5 mm)

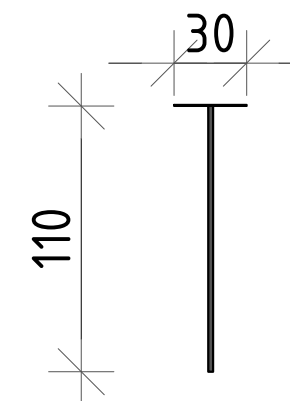

DEMTIMET E URES NE PERROIN E BENJES



FOTO TE GJENDJES EKZISTUESE

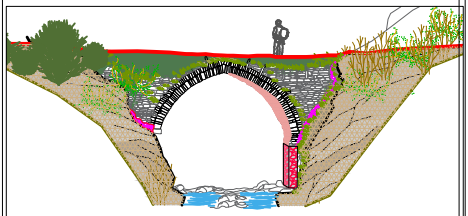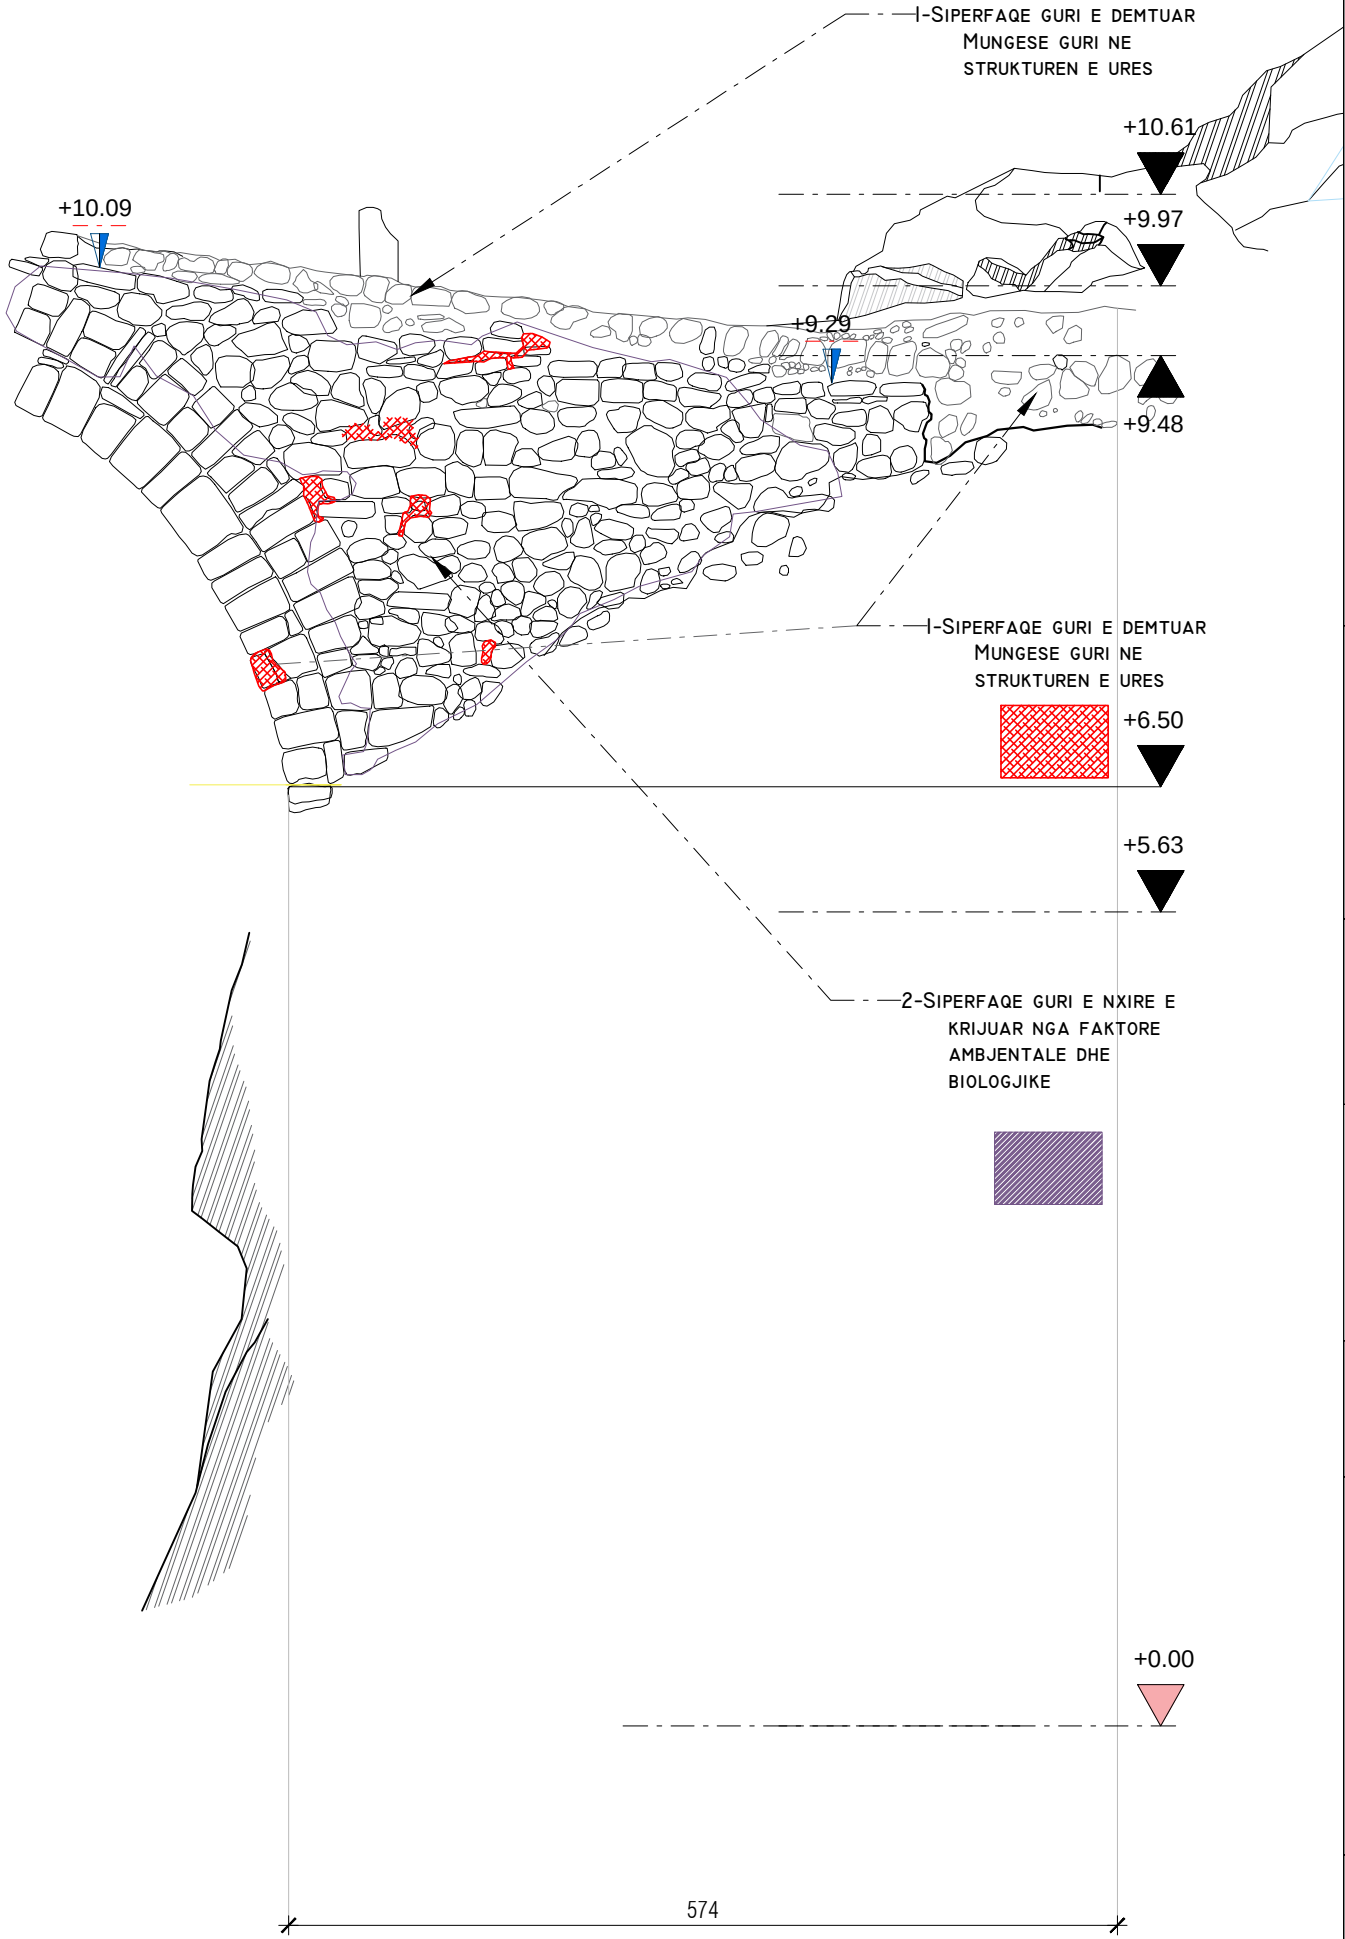

SHENIME:

HARTIM I PROJEKTIT
"URA NE PERROIN E BENJES "

URA ËSHTË E POZICIONUAR NË TË
HYRË TË FSHATIT BENJË, NË
LAGJEN E POSHTME TË TIJ QË
KALON NËPËR NJË GRYKË TË
NGUSHTË E DERRDHET NË LUMIN E
LENGARICËS. KA NJË HARMONIZIM
TË BUKUR ME AMBJENTIN
RRETHUES. URA NGRIHET MBI NJË
HARK TË VETËM ME HAPSIRË
DRITE 6.6 M. QËMERI I HARKUT
PËRFSHIRË DHE ARKIVOLTËN, KA
TRASHËSI 70 CM.

OBJEKTI:

HARTIM I PROJEKTIT TE
ZBATIMIT
"URA NE PERROIN E BENJES"

MIRATOHET PER IKTK:
SEKRETARI

KLESTA QIRICI



EMERTIMI I FLETES:
PRERJA C-C DETAJ

PROJEKTOI:



ING. ARDIS DUKA
ING. VASIL POLO
ARK. RODHALIA DHIMA
ARK. VILMA HASHORVA
ING. ELINA MANUSHI

DATA: 2023

FLETA F-16

SHKALLA 1:70

VENDOSJA E KAPEDREDHESIT

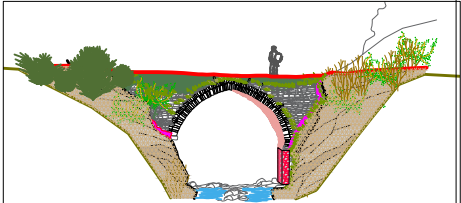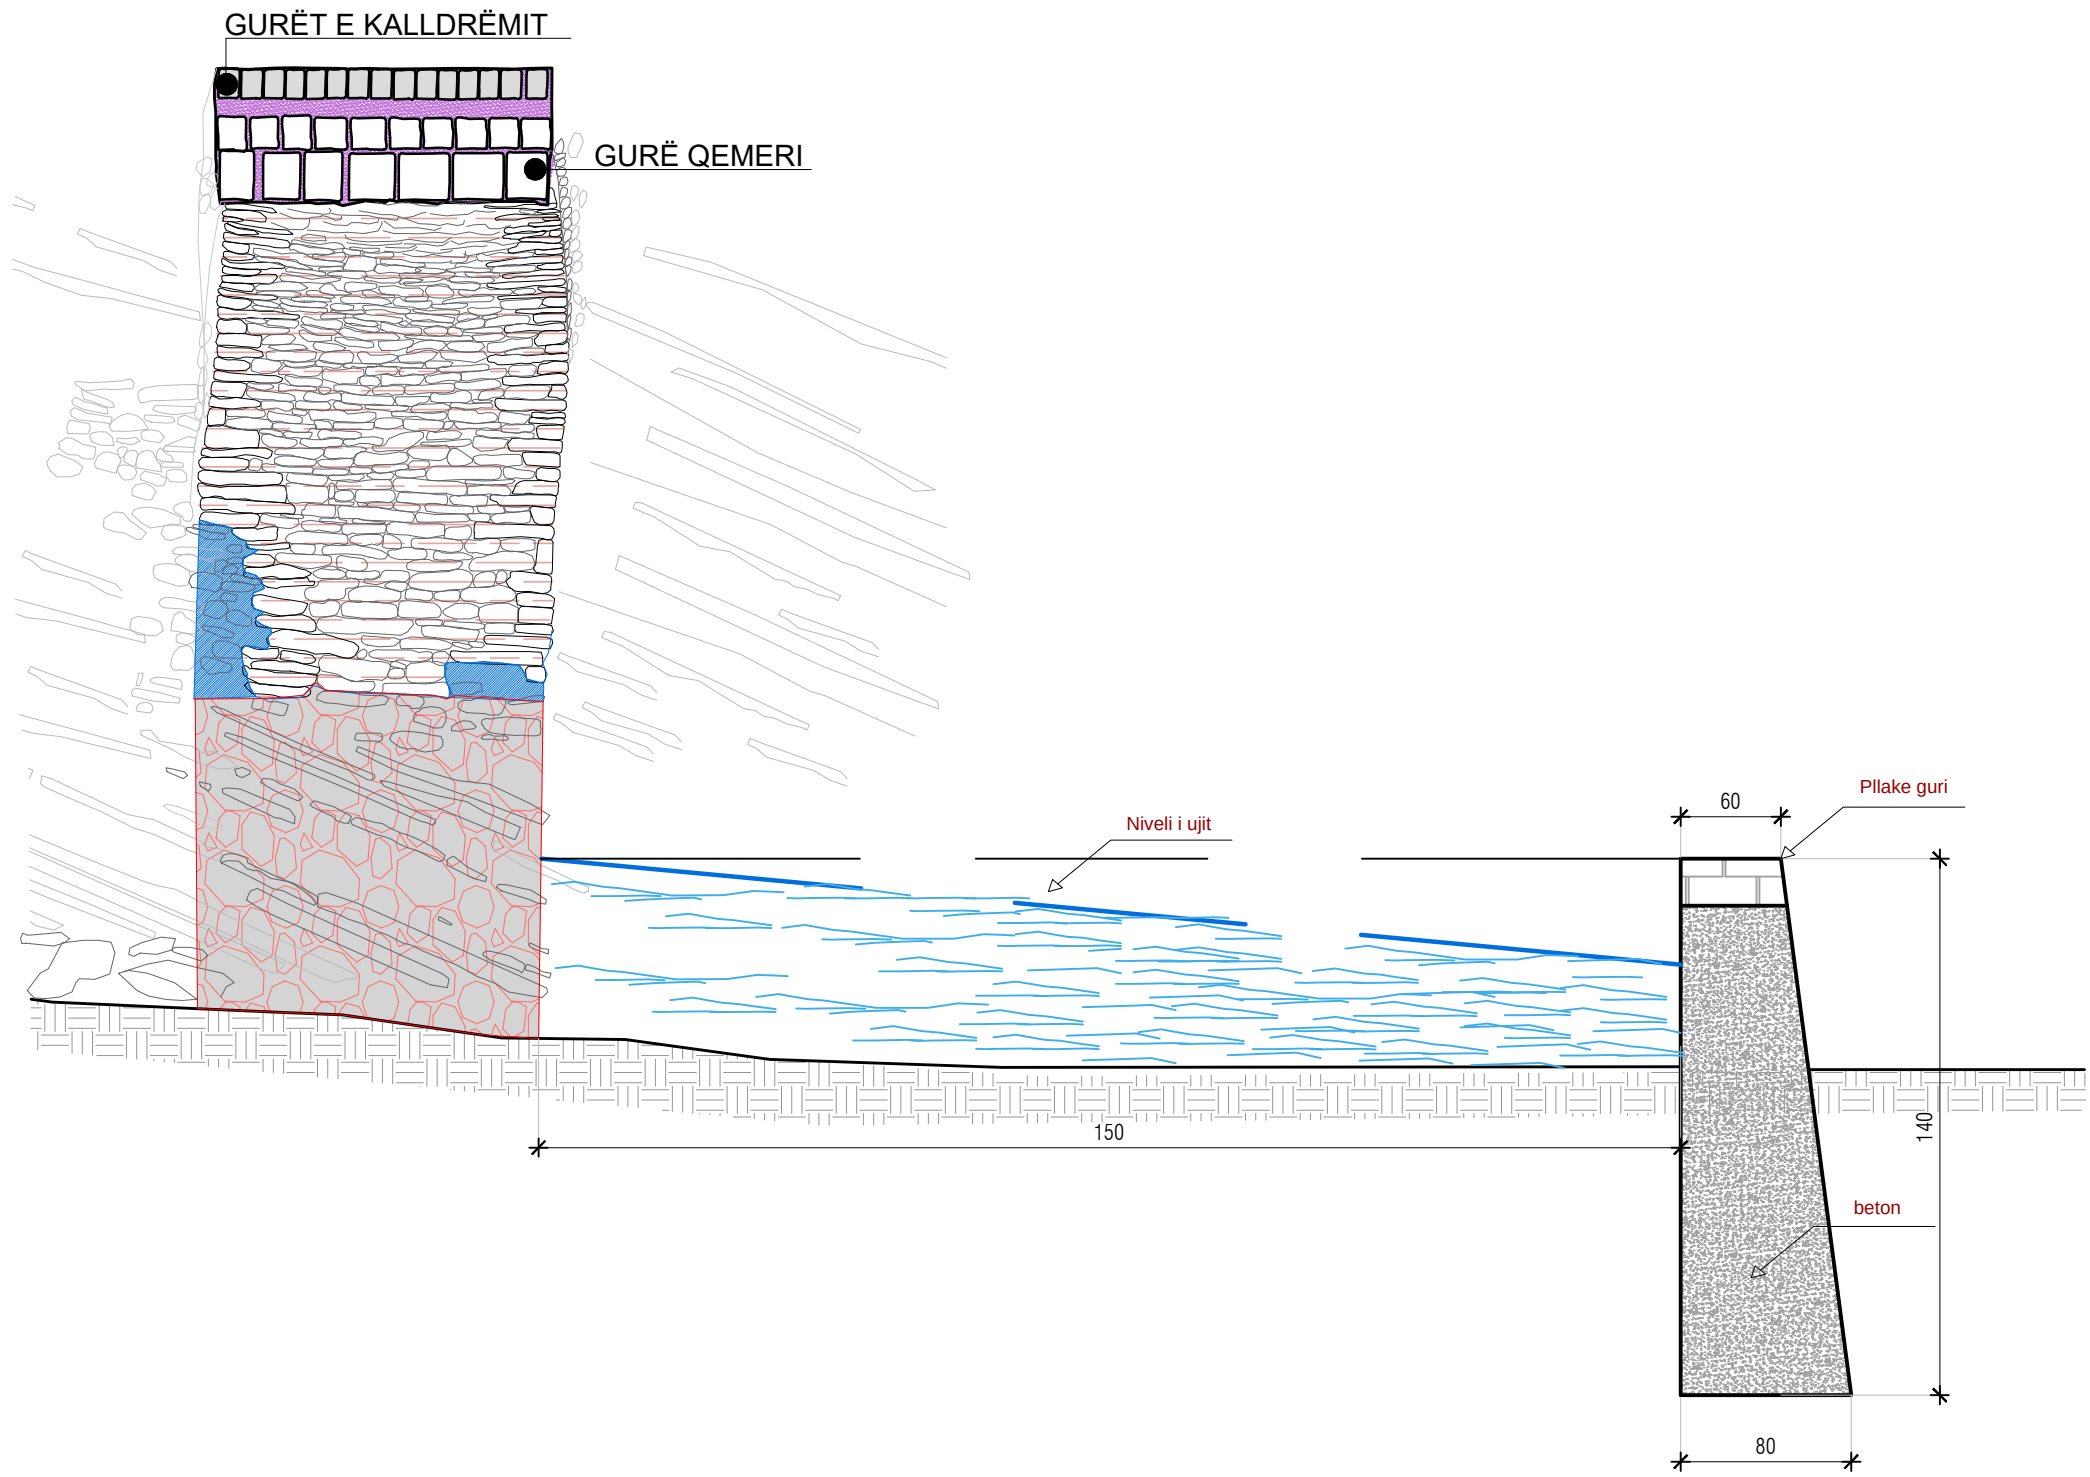

SHENIME:

HARTIM I PROJEKTIT
"URA NE PERROIN E BENJES "
URA ËSHTË E POZICIONUAR NË TË
HYRË TË FSHATIT BENJË, NË
LAGJEN E POSHTME TË TIJ QË
KALON NËPËR NJË GRYKË TË
NGUSHTË E DERDHET NË LUMIN E
LENGARICËS. KA NJË HARMONIZIM
TË BUKUR ME AMBJENTIN
RRETHUES. URA NGRIHET MBI NJË
HARK TË VETËM ME HAPSIRË
DRITE 6.6 M. QEMERI I HARKUT
PËRFSHIRË DHE ARKIVOLTËN, KA
TRASHËSI 70 CM.

OBJEKTI:

HARTIM I PROJEKTIT TE
ZBATIMIT
"URA NE PERROIN E BENJES"

MIRATOHET PER IKTK:
SEKRETARI

KLESTA QIRICI






EMERTIMI I FLETES:
PRERJA C-C DETAJ

PROJEKTOI:
ING. ARDIS DUKA
ING. VASIL POLO
ARK. RODHALIA DHIMA
ARK. VILMA HASHORVA
ING. ELINA MANUSHI

DATA: 2023
FLETA F-17
SHKALLA 1:70

PRERJA C-C E URES NE PERROIN E BENJES

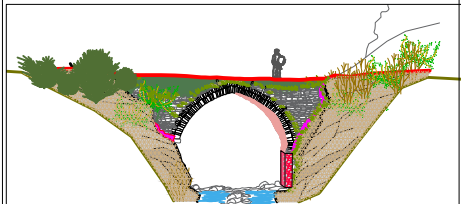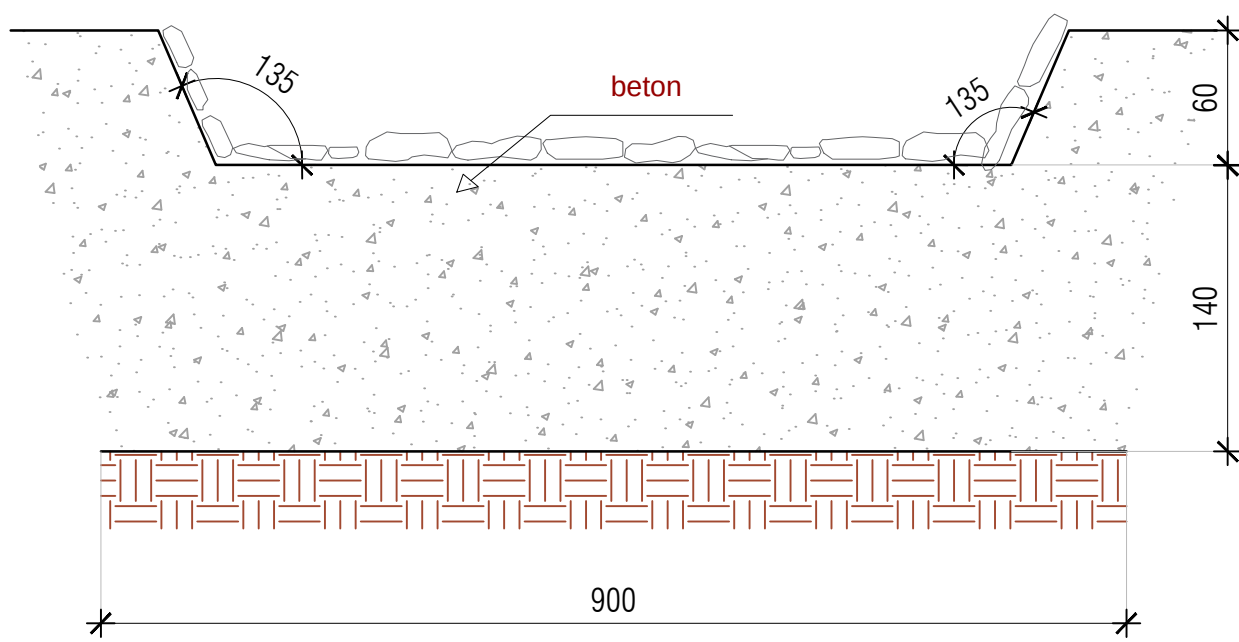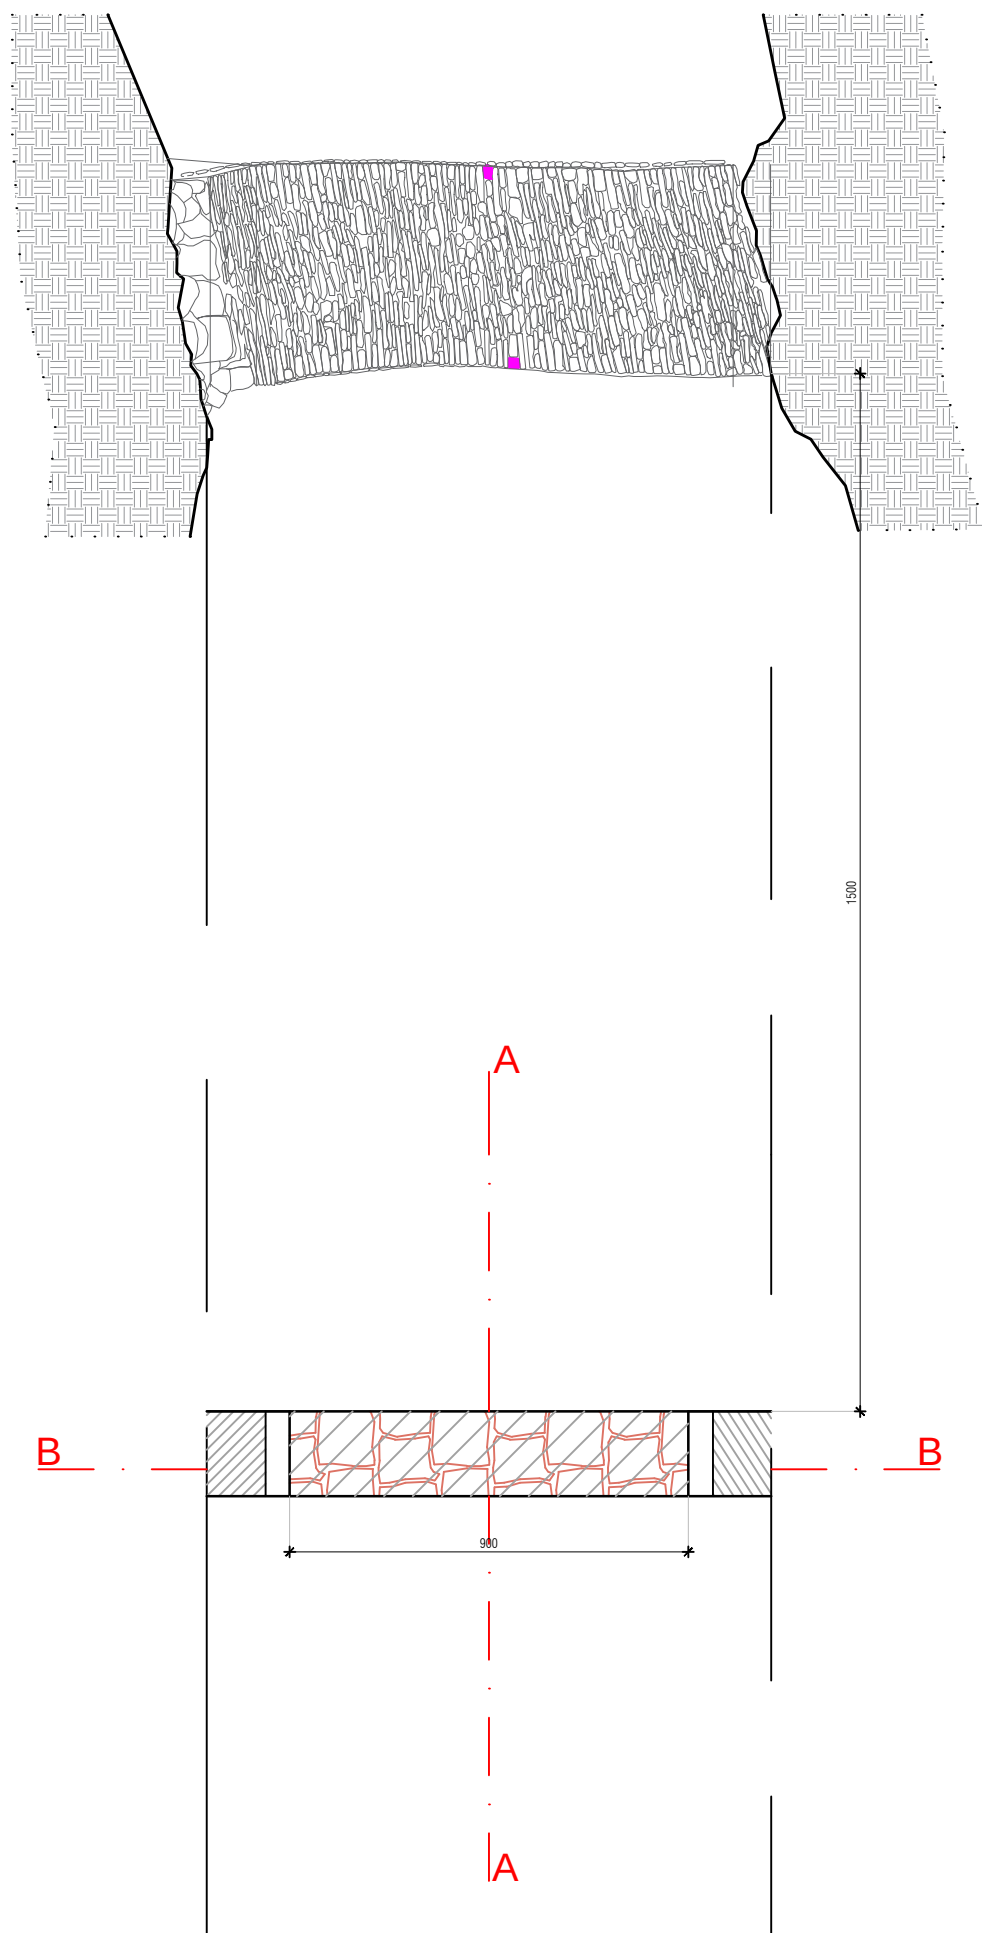

SHENIME:

HARTIM I PROJEKTIT
"URA NE PERROIN E BENJES "
URA ËSHTË E POZICIONUAR NË TË
HYRË TË FSHATIT BENJË, NË
LAGJEN E POSHTME TË TIJ QË
KALON NËPËR NJË GRYKË TË
NGUSHTË E DERDHET NË LUMIN E
LENGARICËS. KA NJË HARMONIZIM
TË BUKUR ME AMBJENTIN
RRETHUES. URA NGRIHET MBI NJË
HARK TË VETËM ME HAPSIRË
DRITE 6.6 M. QËMERI I HARKUT
PËRFSHIRË DHE ARKIVOLTËN, KA
TRASHËSI 70 CM.

OBJEKTI:

HARTIM I PROJEKTIT TE
ZBATIMIT
"URA NE PERROIN E BENJES"

MIRATOHET PER IKTK:
SEKRETARI


KLESTA QIRICI



EMERTIMI I FLETES:
PRERJA C-C DETAJ

PROJEKTOI:
ING. ARDIS DUKA
ING. VASIL POLO
ARK. RODHALIA DHIMA
ARK. VILMA HASHORVA
ING. ELINA MANUSHI

DATA: 2023
FLETA F-18
SHKALLA 1:70

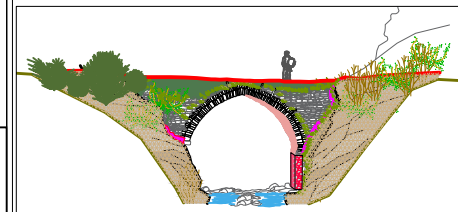

SHENIME:

HARTIM I PROJEKTIT
"URA NE PERROIN E BENJES "
URA ËSHTË E POZICIONUAR NË TË
HYRË TË FSHATIT BENJË, NË
LAGJEN E POSHTME TË TIJ QË
KALON NËPËR NJË GRYKË TË
NGUSHTË E DERDHET NË LUMIN E
LENGARICËS. KA NJË HARMONIZIM
TË BUKUR ME AMBJENTIN
RRETHUES. URA NGRIHET MBI NJË
HARK TË VETËM ME HAPSIRË
DRITE 6.6 M. QEMERIT I HARKUT
PËRFSHIRË DHE ARKIVOLTËN, KA
TRASHËSI 70 CM.

OBJEKTI:

HARTIM I PROJEKTIT TE
ZBATIMIT
"URA NE PERROIN E BENJES"

MIRATOHET PER IKTK:
SEKRETARI

KLESTA QIRICI




EMERTIMI I FLETES:
PRERJA C-C DETAJ

PROJEKTOI:
ING. ARDIS DUKA
ING. VASIL POLO
ARK. RODHALIA DHIMA
ARK. VILMA HASHORVA
ING. ELINA MANUSHI

DATA: 2023
FLETA F-19
SHKALLA 1:70

PAMJE NGA BJEFI I POSHTEM DEGRADIME/ NDERHYRJE

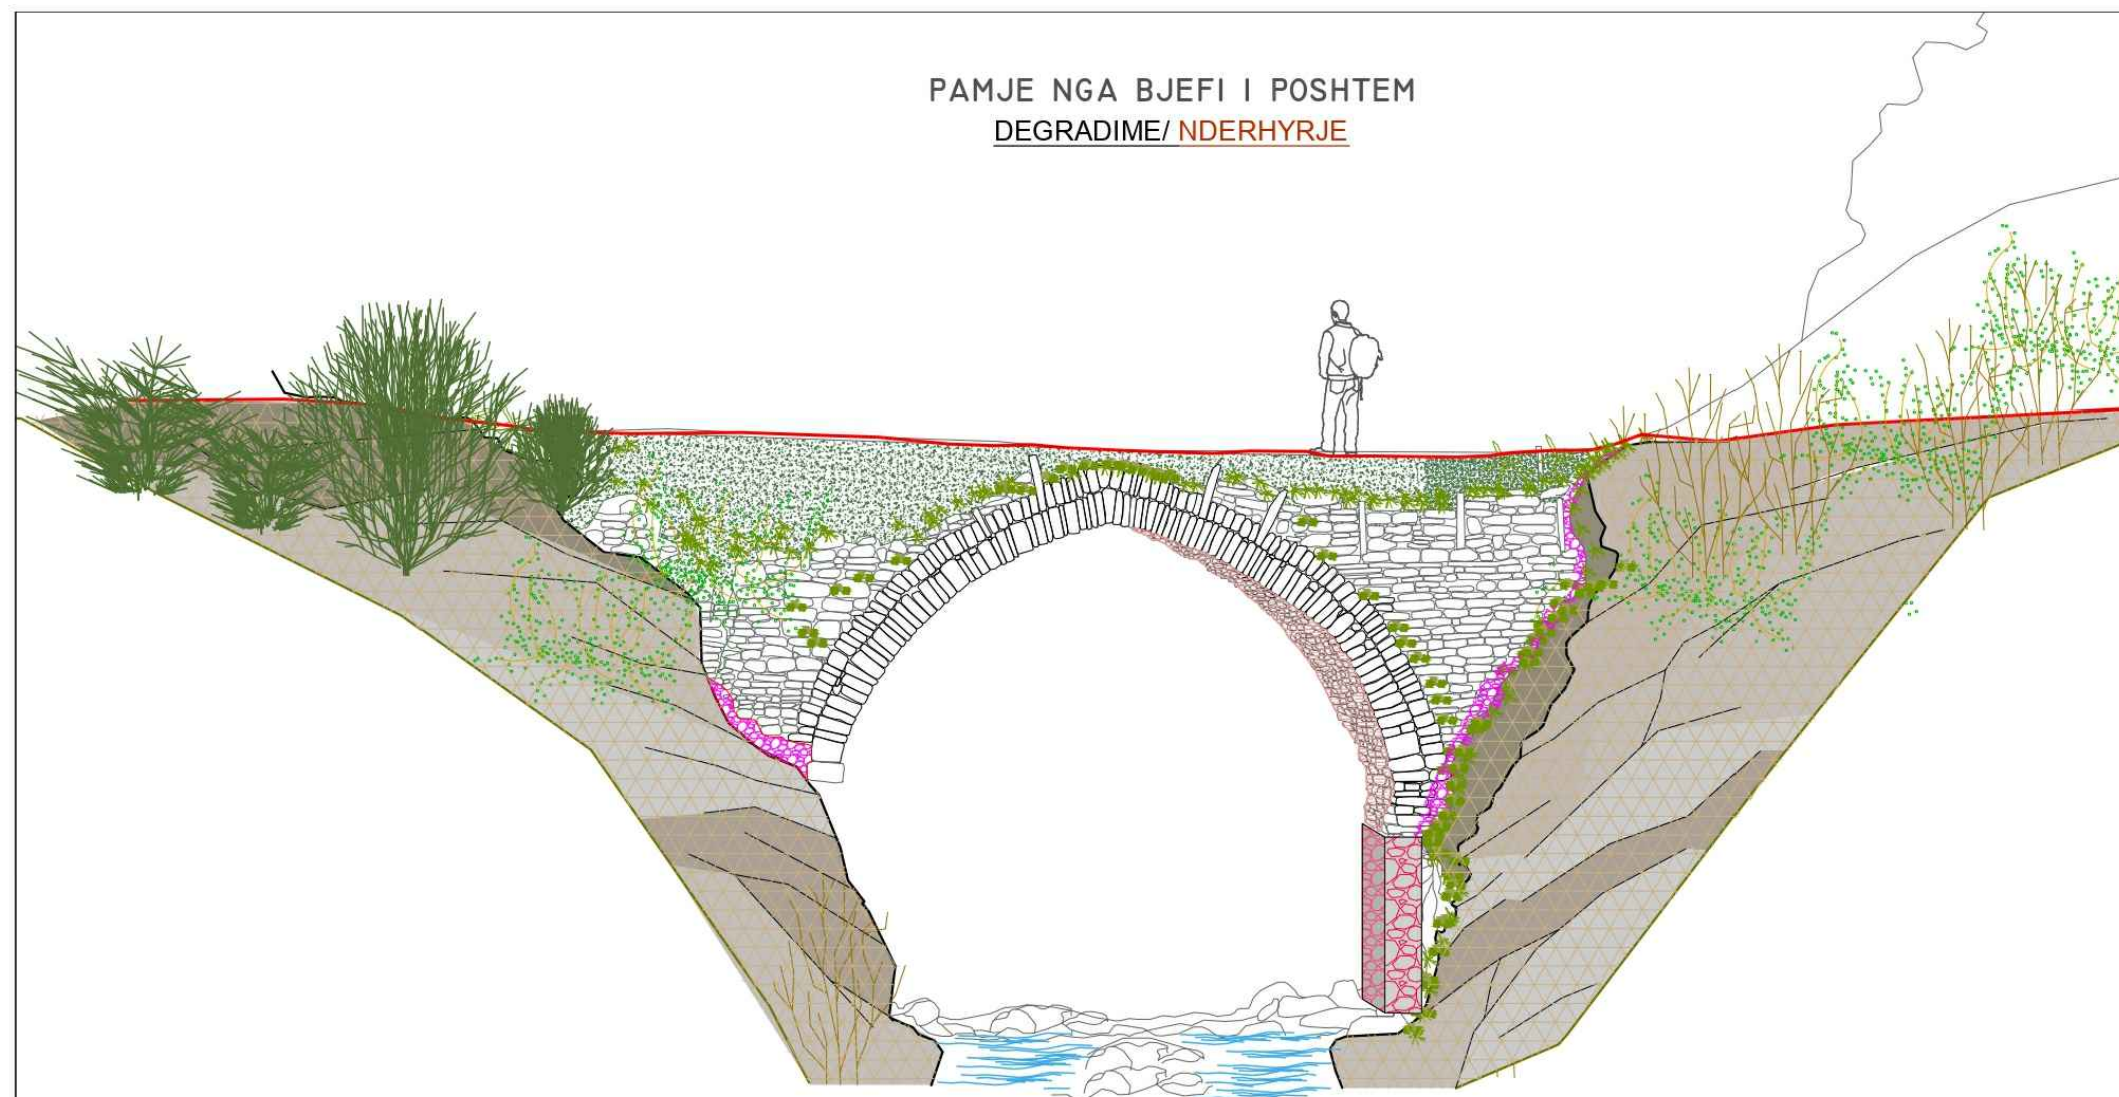


LEGJENDA DEGRADIME/ NDERHYRJE

- PREZENCE E LARTE VEGJETACIONI/PASTRIM MEKANIK NGA BIMËSIA E LARTË NË DY SKAJET E URËS DHE MË PAS TË REALIZOHET THARRJA E RRËNJEVE MASIVE(RAUNDAP 200CC) PASI TË REALIZOHET PASTRIMI NGA BIMËSIA TË BËHET KONTROLLI MBI GJËNDJEN E STRUKTURËS SË URËS DHE DO TË VLERËSOHET NGA GRUPI I PROJEKTIMIT
- PATINË BIOLOGJIKE DHE PREZENCË E VEGJETACIONI/ PASTRIM NGA BIMËSIA E ULËT NË PJESËN E KALLDRËMIT TË URËS DHE NGA FASADAT E SAJ, MË PAS TË REALIZOHET DHE INJEKTIM I SOLUCIONIT PËR THARRJEN E BIMEVE TË KEQIJA
- DEPOZITIM I DHERAVE / PASI TË REALIZOHET PASTRIM NGA DEPOZITIMET E DHERAVE DHE MBETURINAVE DO TË BËHET KONTROLLI MBI GJËNDJEN E STRUKTURËS SË URËS NGA GRUPI I PROJEKTIMIT

- MUNGESË E SHITESËS SË KALLDRËMIT/ PAS PASTRIMIT TË VEGJETACIONIT DO TË BËHET KONTROLLI PËR PJESËN NË TË CILËN VËREHET CEDIMI I SHITESËS SË KALLDRËMIT. PËR PJESËN KU MUNGON KALLDRËMI DHE PËR PJESËN KU KALLDRËMI ËSHTË I DËMTUAR. DO TË REALIZOHET KALLDRËM ME GURË TË VENDOSUR KËLLIC MBI SHITESËN E RËRËS, ME TË NJEJTEN TIPOLOGJI SI KALLDRËMI EKZISTUES
- MUNGESË E GUREVE DHE MUNGESË MATERIALIT LIDHES/ NE PJESET KU TRUPI I URËS MBESHTET NË SHPATËT E PJERRET DO TË RELIZOHET KONSOLIDIMI I SAJ ME PLOTESIMIN E GUREVE KU MUNGONJE DHE INJEKTIMIT TË MATERIALIT LIDHES (gelqere hidraulike dhe rere)
- MUNGESË E MATERIALIT LIDHES NE QEMERIN E URËS DHE PREZENCE E PATINES BIOLOGJIKE / NE QEMERIN E URËS DO TË REALIZOHET PASTRIMI NGA MBETJET ORGANIK ME PAS FUGATIMI I QEMERIT DHE INJEKTIMI I MATERIALIT LIDHES (GELQERE HIDRAULIKE DHE RERE)

- DEMTIMI I BAZAMENTIT TE KEMBEVE TE URËS/ REALIZIMI I BAZAMENTIT ME BETON-ARME DHE VESHJE ME GUR E BAZAMENTIT
- SHKEPUTJE E MASIVE E GUREVE NGA TRUPI I URËS NE ANEN PERENDORE (bjefti i sipërm) / TË PLOTESOHET MURATURA ME GURË TË TË NJEJTËS TIPOLOGJI TË KONSOLIDOHET GJITHË HAPSIRA PERRETH ME ANE TË INJEKTIMIT TË MATERIALIT LIDHES NE PJESEN E DËMTUAR
- VENDOSJA E NJË PANELI INFORMUES MBI MONUMENTIN. PANELI DO TË VENDOSSET NË POZICIONIN E PARAQITUR NË PROJEKT ME DIMENSION 90X60CM

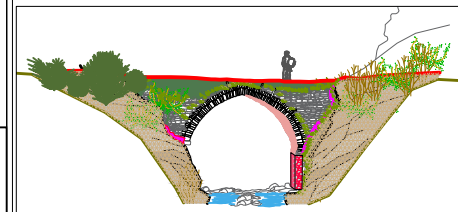

SHENIME:

HARTIM I PROJEKTIT
"URA NE PERROIN E BENJES "
URA ËSHTË E POZICIONUAR NË TË
HYRË TË FSHATIT BENJË, NË
LAGJEN E POSHTME TË TIJ QË
KALON NËPËR NJË GRYKË TË
NGUSHTË E DERDHET NË LUMIN E
LENGARICËS. KA NJË HARMONIZIM
TË BUKUR ME AMBIJENTIN
RRETHUES. URA NGRIHET MBI NJË
HARK TË VETËM ME HAPSIRË
DRITE 6.6 M. QEMERI I HARKUT
PËRFSHIRË DHE ARKIVOLTËN, KA
TRASHËSI 70 CM.

OBJEKTI:

HARTIM I PROJEKTIT TE
ZBATIMIT
"URA NE PERROIN E BENJES"

MIRATOHET PER IKTK:
SEKRETARI

KLESTA QIRICI




EMERTIMI I FLETES:
PRERJA C-C DETAJ

PROJEKTOI:
ING. ARDIS DUKA
ING. VASIL POLO
ARK. RODHALIA DHIMA
ARK. VILMA HASHORVA
ING. ELINA MANUSHI

DATA: 2023
FLETA F-20
SHKALLA 1:70

PAMJE NGA BJEFI I SIPERM DEGRADIME/ NDERHYRJE

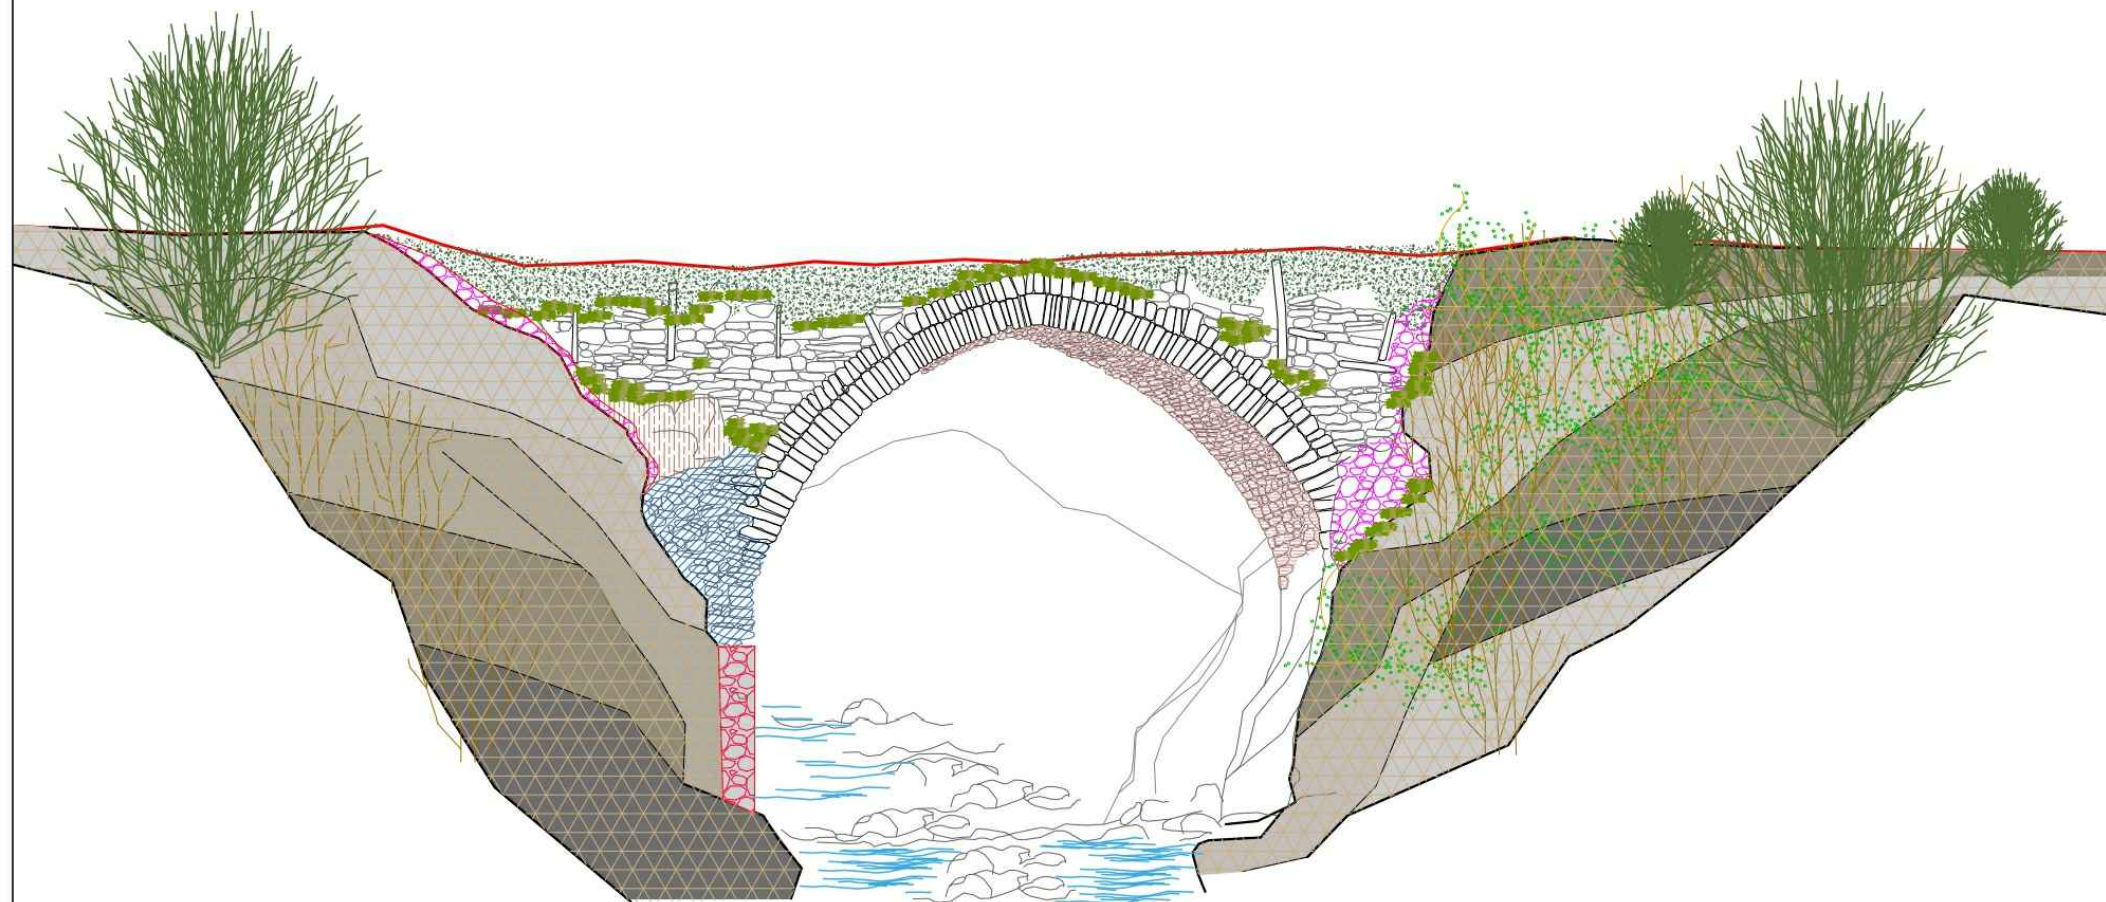


LEGJENDA DEGRADIME/ NDERHYRJE

- PREZENCA E LARTE VEGJETACIONI/PASTRIM MEKANIK NGA BIMËSIA E LARTË NË DY SKAJET E URËS DHE MË PAS TË REALIZOHET THARRJA E RRËNJEVE MASIVE(RAUNDAP 200CC) PASI TË REALIZOHET PASTRIMI NGA BIMËSIA TË BËHET KONTROLLI MBI GJËNDJEN E STRUKTURËS SË URËS DHE DO TË VLERËSOHET NGA GRUPI I PROJEKTIMIT
- PATINË BIOLOGJIKE DHE PREZENCA E VEGJETACIONI/ PASTRIM NGA BIMËSIA E ULËT NË PJESËN E KALLDRËMIT TË URËS DHE NGA FASADAT E SAJ, MË PAS TË REALIZOHET DHE INJEKTIM I SOLUCIONIT PËR THARRJEN E BIMËVE TE KEQIJA
- DEPOZITIM I DHERAVE / PASI TË REALIZOHET PASTRIM NGA DEPOZITIMET E DHERAVE DHE MBETURINAVE DO TË BËHET KONTROLLI MBI GJËNDJEN E STRUKTURËS SË URËS NGA GRUPI I PROJEKTIMIT

- MUNGESË E SHITESËS SË KALLDRËMIT/ PAS PASTRIMIT TË VEGJETACIONIT DO TË BËHET KONTROLLI PËR PJESËN NË TË CILËN VEREHET CEDIMI I SHITESËS SË KALLDRËMIT. PËR PJESËN KU MUNGON KALLDRËMI DHE PËR PJESËN KU KALLDRËMI ËSHTË I DËMTUAR. DO TË REALIZOHET KALLDRËM ME GURË TË VENDOSUR KËLLIC MBI SHITESËN E RËRËS, ME TË NJEJTEN TIPOLOGJI SI KALLDRËMI EKZISTUES
- MUNGESË E GUREVE DHE MUNGESË MATERIALIT LIDHES/ NE PJESËT KU TRUPI I URËS MBESHTET NË SHPATËT E PJERRET DO TË RELIZOHET KONSOLIDIMI I SAJ ME PLOTESIMIN E GUREVE KU MUNGONJE DHE INJEKTIMIT TË MATERIALIT LIDHES (gelqere hidraulike dhe rere)
- MUNGESË E MATERIALIT LIDHES NE QEMERIN E URËS DHE PREZENCA E PATINES BIOLOGJIKE / NE QEMERIN E URËS DO TË REALIZOHET PASTRIMI NGA MBETJET ORGANIK ME PAS FUGATIMI I QEMERIT DHE INJEKTIMI I MATERIALIT LIDHES (GELQERE HIDRAULIKE DHE RERE)

- DËMTIMI I BAZAMENTIT TE KEMBEVE TE URËS/ REALIZIMI I BAZAMENTIT ME BETON-ARME DHE VESHJE ME GUR E BAZAMENTIT
- SHKEPUTJE E MASIVE E GUREVE NGA TRUPI I URËS NE ANEN PERENDORE (bjefi i siperm) / TË PLOTESOHET MURATURA ME GURË TË TË NJEJTES TIPOLOGJI TË KONSOLIDOHET GJITHË HAPSIRA PERRETH ME ANE TË INJEKTIMIT TË MATERIALIT LIDHES NE PJESËN E DËMTUAR
- VENDOSJA E NJË PANELI INFORMUES MBI MONUMENTIN. PANELI DO TË VENDOSSET NË POZICIONIN E PARAQITUR NË PROJEKT ME DIMENSION 90X60CM

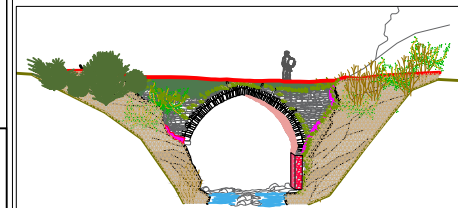

SHENIME:

HARTIM I PROJEKTIT
"URA NE PERROIN E BENJES "
URA ËSHTË E POZICIONUAR NË TË
HYRË TË FSHATIT BENJË, NË
LAGJEN E POSHTME TË TIJ QË
KALON NËPËR NJË GRYKË TË
NGUSHTË E DERDHET NË LUMIN E
LENGARICËS. KA NJË HARMONIZIM
TË BUKUR ME AMBJENTIN
RRETHUES. URA NGRIHET MBI NJË
HARK TË VETËM ME HAPSIRË
DRITE 6.6 M. QEMERI I HARKUT
PËRFSHIRË DHE ARKIVOLTËN, KA
TRASHËSI 70 CM.

OBJEKTI:

HARTIM I PROJEKTIT TE
ZBATIMIT
"URA NE PERROIN E BENJES"

MIRATOHET PER IKTK:
SEKRETARI

KLESTA QIRICI




EMERTIMI I FLETES:
PRERJA C-C DETAJ


PROJEKTOI:
ING. ARDIS DUKA
ING. VASIL POLO
ARK. RODHALIA DHIMA
ARK. VILMA HASHORVA
ING. ELINA MANUSHI

DATA: 2023
FLETA F-21
SHKALLA 1:70

PAMJE E QEMERIT DEGRADIME/ NDERHYRJE

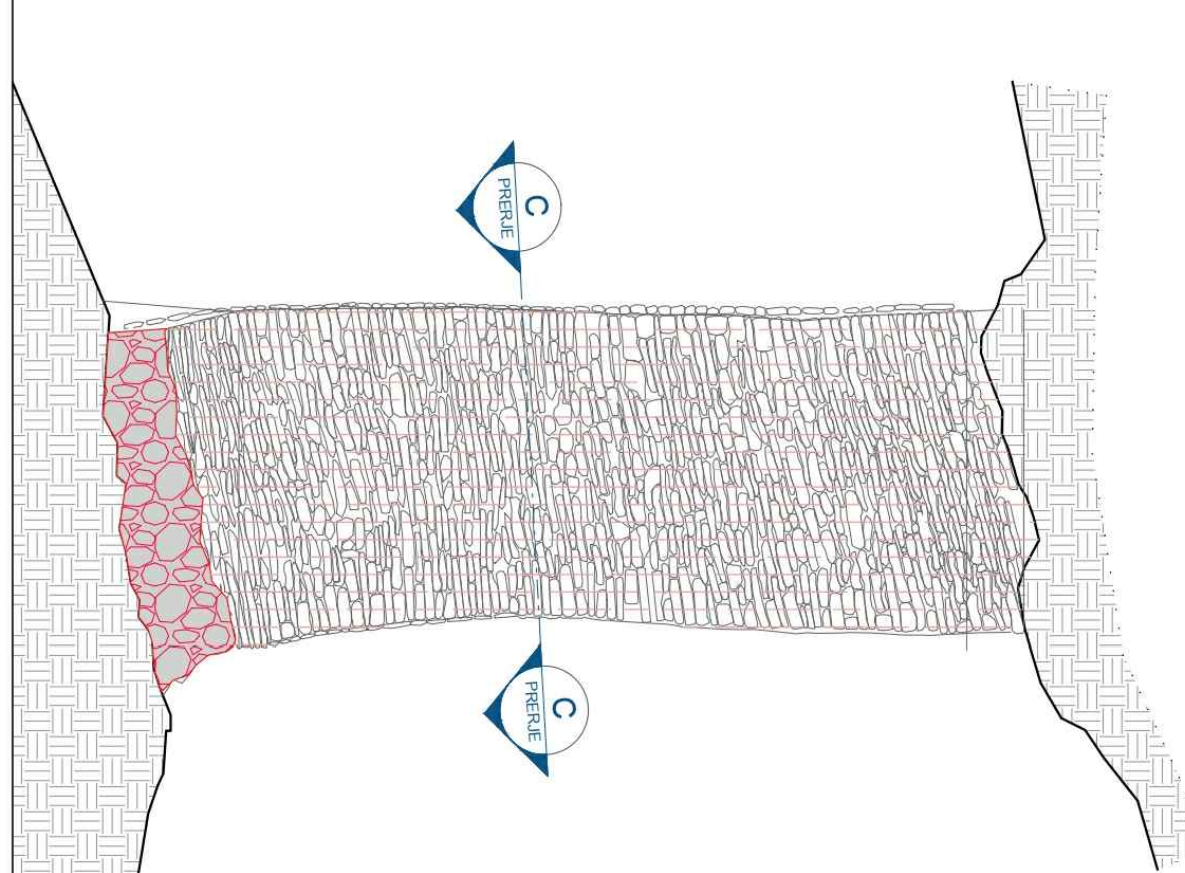

PRERJA C-C DEGRADIME/ NDERHYRJE

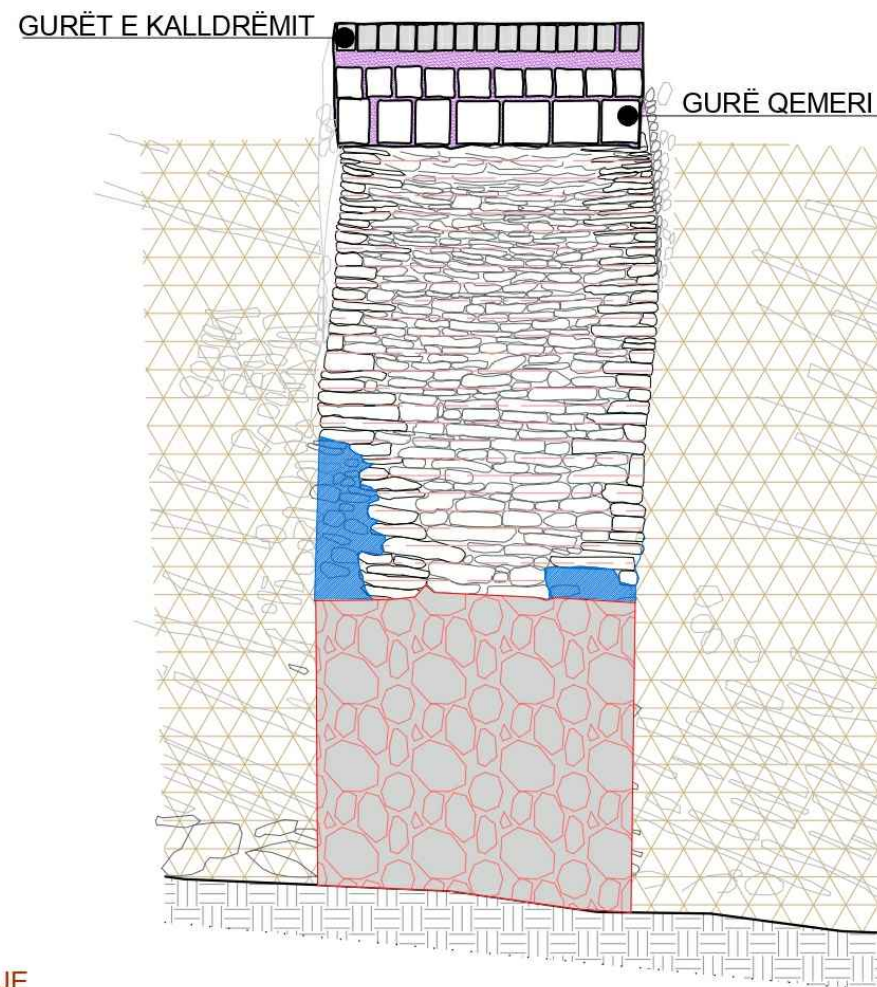

LEGJENDA DEGRADIME/ NDERHYRJE

- PREZENCA E LARTË VEGJETACIONI/PASTRIM MEKANIK NGA BIMËSIA E LARTË NË DY SKAJET E URËS DHE MË PAS TË REALIZOHET THARRJA E RRËNJËVE MASIVE(RAUNDAP 200CC) PASI TË REALIZOHET PASTRIMI NGA BIMËSIA TË BËHET KONTROLLI MBI GJËNDJEN E STRUKTURËS SË URËS DHE DO TË VLERËSOHET NGA GRUPI I PROJEKTIMIT
- PATINË BIOLOGJIKE DHE PREZENCA E VEGJETACIONI/ PASTRIM NGA BIMËSIA E ULËT NË PJESËN E KALLDRËMIT TË URËS DHE NGA FASADAT E SAJ, MË PAS TË REALIZOHET DHE INJEKTIM I SOLUCIONIT PËR THARRJEN E BIMEVE TË KËQIJA
- DEPOZITIM DHE SHKARJE E DHERAVE / PASI TË REALIZOHET PASTRIM NGA DEPOZITIMET E DHERAVE DHE MBETURINAVE DO TË REALIZOHET CIMENTIMI I SHPATIT DHE FIKSIMI I NJE RJETE TELI TË CILET DO TË PARANDALOJNË SHKARJEN E DHERAVE

- MUNGESË E SHTRESËS SË KALLDRËMIT/ PAS PASTRIMIT TË VEGJETACIONIT DO TË BËHET KONTROLLI PËR PJESËN NË TË CILËN VËREHET CEDIMI I SHTRESËS SË KALLDRËMIT. PËR PJESËN KU MUNGON KALLDRËMI DHE PËR PJESËN KU KALLDRËMI ËSHTË I DËMTUAR. DO TË REALIZOHET KALLDRËM ME GURË TË VENDOSUR KËLLIC MBI SHTRESËN E RËRËS, ME TË NJEJTEN TIPOLOGJI SI KALLDRËMI EKZISTUES
- MUNGESË E GURËVE DHE MUNGESË MATERIALIT LIDHËS/ NË PJESËT KU TRUPI I URËS MBESHTET NË SHPATËT E PËRRET DO TË REALIZOHET KONSOLIDIMI I SAJ ME PLOTESIMIN E GURËVE KU MUNGONJË DHE INJEKTIMIT TË MATERIALIT LIDHËS (gelqerë hidraulike dhe rere)
- MUNGESË E MATERIALIT LIDHËS NË QEMERIN E URËS DHE PREZENCA E PATINËS BIOLOGJIKE / NË QEMERIN E URËS DO TË REALIZOHET PASTRIMI NGA MBETJET ORGANIK ME PAS FUGATIMI I QEMERIT DHE INJEKTIMI I MATERIALIT LIDHËS (GELQERË HIDRAULIKE DHE RERE)

- SHKEPUTJE E MASIVE E GURËVE NGA TRUPI I URËS NË ANËN PERENDORE (bjefti i sipërm) / TË PLOTESOHET MURATURA ME GURË TË TË NJEJTËS TIPOLOGJI TË KONSOLIDOHET GJITHË HAPSIRA PERRETH ME ANËN TË INJEKTIMIT TË MATERIALIT LIDHËS NË PJESËN E DËMTUAR
- VENDOSJA E NJË PANELI INFORMUES MBI MONUMENTIN. PANELI DO TË VENDOSËT NË POZICIONIN E PARAQITUR NË PROJEKT ME DIMENSION 90X60CM