

PROJEKT RESTAURIMI, ÇATIA E “KISHËS SË PROFET ILIAS” LEKËL-TEPELENË

Tiranë, 2025



**PROJEKT RESTAURIMI,
ÇATIA E “KISHËS SË PROFET ILIAS”,
LEKËL, TEPELENË**



**INSTITUTI KOMBËTAR I
TRASHËGIMISË KULTURORE**



SHËNIME

Më datë 12 gusht 2025, çatia e Kishës së Profetit Ili në fshatin Lekël, Monument Kulture i Kategorisë II, u shkrumbua totalisht nga një zjarr i papritur. Flakët shkatërruan mbulesën e çatisë dhe elementët mbajtës të saj, duke e lënë ndërtesën të ekspozuar ndaj faktorëve atmosferikë dhe rrezikut të përparimit të dëmtimeve strukturore. Fatmirësisht, zjarri nuk depërtoi brenda objektit, duke ruajtur muraturën, naosin, narteksin dhe pjesët e tjera të brendshme, megjithëse dëmtimi i çatisë e bën ndërtesën të pambrojtur ndaj shiut dhe kushteve të tjera të motit, duke rrezikuar integritetin e saj të përgjithshëm. Qëllimi i këtij projekti është i çatisë

**MIRATOHET
për K.K.T.K.M.
Sekretari**

JOLI MITROJORGJI

OBJEKTI

**ROJEKT RESTAURIMI, ÇATIA E
“KISHËS SË PROFET ILIAS”
LEKËL-TEPELENË**

PROJEKT ZBATIMI

EMËRTIMI I FLETËS	SHKALLA

PËRGJEGJËS SEKTORI Ark. Ronela Çuku	
PROJEKTOI Ark. Elina Manushi	
Ark. Andoniu Deli	
Ark. Vilma Hashorva	
Ing. Vasil Polo	

Data: Tetor, 2025	NR. I FLETËS A-00
-------------------	-----------------------------

1 2 3 4 5 6 7 8 9 10 11 12 13 14 15 16 17 18 19 20 21 22 23 24 25

PROJEKT RESTAURIMI, ÇATIA E “KISHËS SË PROFET ILIAS” LEKËL-TEPELENË

Tiranë, 2025



INSTITUTI KOMBËTAR I TRASHËGIMISË KULTURORE



SHËNIME

Më datë 12 gusht 2025, çatia e Kishës së Profetit Ili në fshatin Lekël, Monument Kulture i Kategorisë II, u shkrumbua totalisht nga një zjarr i papritur. Flakët shkatërruan mbulesën e çatisë dhe elementët mbajtës të saj, duke e lënë ndërtesën të ekspozuar ndaj faktorëve atmosferikë dhe rrezikut të përparimit të dëmtimeve strukturore. Fatmirësisht, zjarri nuk depërtoi brenda objektit, duke ruajtur muraturën, naosin, narteksin dhe pjesët e tjera të brendshme, megjithëse dëmtimi i çatisë e bën ndërtesën të pambrojtur ndaj shiut dhe kushteve të tjera të motit, duke rrezikuar integritetin e saj të përgjithshëm. Qëllimi i këtij projekti është i çatisë

MIRATOHET
për K.K.T.K.M.
Sekretari

JOLI MITROJORGJI

OBJEKTI

ROJEKT RESTAURIMI, ÇATIA E “KISHËS SË PROFET ILIAS” LEKËL-TEPELENË

PROJEKT ZBATIMI

EMËRTIMI I FLETËS	SHKALLA
PLANVENDOSJE E OBJEKTIT	

PËRGJEGJËS SEKTORI	
Ark. Ronela Çuku	

PROJEKTOI	
Ark. Elina Manushi	
Ark. Andoniu Deli	
Ark. Vilma Hashorva	
Ing. Vasil Polo	

Data: Tetor, 2025	NR. I FLETËS A-01
-------------------	-----------------------------


1 2 3 4 5 6 7 8 9 10 11 12 13 14 15 16 17 18 19 20 21 22 23 24 25

T
S
R
Q
P
O
N
M
L
K
J
I
H
G
F
E
D
C
B
A

T
S
R
Q
P
O
N
M
L
K
J
I
H
G
F
E
D
C
B
A

PROJEKT RESTAURIMI, ÇATIA E “KISHËS SË PROFET ILIAS” LEKËL-TEPELENË

Tiranë, 2025

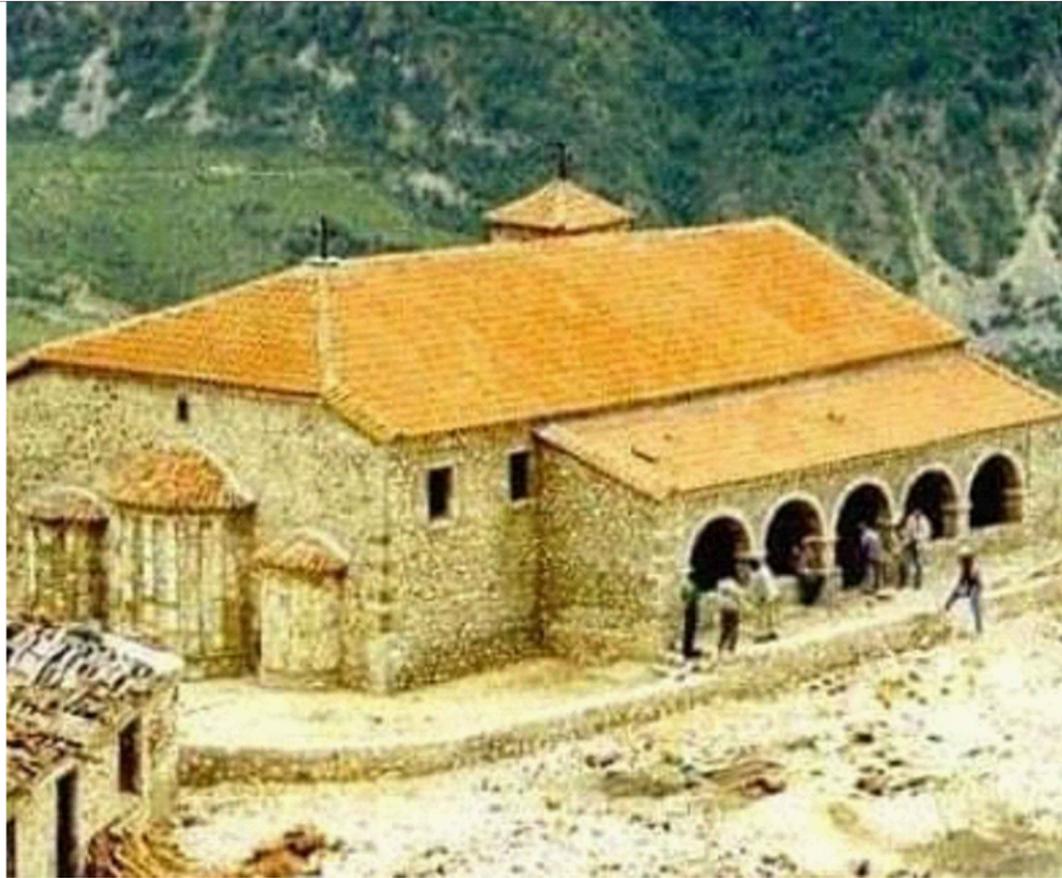

INSTITUTI KOMBËTAR I TRASHËGIMISË KULTURORE



SHËNIME

Më datë 12 gusht 2025, çatia e Kishës së Profetit Ili në fshatin Lekël, Monument Kulture i Kategorisë II, u shkëmbua totalisht nga një zjarr i papritur. Flakët shkatërruan mbulesën e çatisë dhe elementët mbajtës të saj, duke e lënë ndërtesën të ekspozuar ndaj faktorëve atmosferikë dhe rrezikut të përparimit të dëmtimeve strukturore. Fatmirësisht, zjarri nuk depërtoi brenda objektit, duke ruajtur muraturën, naosin, narteksin dhe pjesët e tjera të brendshme, megjithëse dëmtimi i çatisë e bën ndërtesën të pambrojtur ndaj shiut dhe kushteve të tjera të motit, duke rrezikuar integritetin e saj të përgjithshëm. Qëllimi i këtij projekti është i çatisë

**MIRATOHET
për K.K.T.K.M.
Sekretari**

JOLI MITROJORGJI

OBJEKTI

**ROJEKT RESTAURIMI, ÇATIA E
“KISHËS SË PROFET ILIAS”
LEKËL-TEPELENË**

PROJEKT ZBATIMI

EMËRTIMI I FLETËS	SHKALLA
MATERIALE NGA ARKIVA	

PËRGJEGJËS SEKTORI	
Ark. Ronela Çuku	

PROJEKTOI	
Ark. Elina Manushi	
Ark. Andoniu Deli	
Ark. Vilma Hashorva	
Ing. Vasil Polo	

Data: Tetor, 2025	NR. I FLETËS A-02
-------------------	-----------------------------

PROJEKT RESTAURIMI, ÇATIA E “KISHËS SË PROFET ILIAS” LEKËL-TEPELENË

Tiranë, 2025



INSTITUTI KOMBËTAR I TRASHËGIMISË KULTURORE



SHËNIME

Më datë 12 gusht 2025, çatia e Kishës së Profetit Ilija në fshatin Lekël, Monument Kulture i Kategorisë II, u shkrumbua totalisht nga një zjarr i papritur. Flakët shkatërruan mbulesën e çatisë dhe elementët mbajtës të saj, duke e lënë ndërtesën të ekspozuar ndaj faktorëve atmosferikë dhe rrezikut të përparimit të dëmtimeve strukturore. Fatmirësisht, zjarri nuk depërtoi brenda objektivit, duke ruajtur muraturën, naosin, narteksin dhe pjesët e tjera të brendshme, megjithëse dëmtimi i çatisë e bën ndërtesën të pambrojtur ndaj shiut dhe kushteve të tjera të motit, duke rrezikuar integritetin e saj të përgjithshëm. Qëllimi i këtij projekti është i çatisë

MIRATOHET
për K.K.T.K.M.
Sekretari

JOLI MITROJORGJI

OBJEKTI

PROJEKT RESTAURIMI, ÇATIA E “KISHËS SË PROFET ILIAS” LEKËL-TEPELENË

PROJEKT ZBATIMI

EMËRTIMI I FLETËS	SHKALLA
FOTO TE GJENDJES EKZISTUESE, PAS ZJARRIT TË DATES 12.08.2025	

PËRGJEGJËS SEKTORI	
Ark. Ronela Çuku	

PROJEKTOI	
Ark. Elina Manushi	
Ark. Andoniu Deli	
Ark. Vilma Hashorva	
Ing. Vasil Polo	

Data: Tetor, 2025	NR. I FLETËS A-03
-------------------	-----------------------------

PROJEKT RESTAURIMI, ÇATIA E “KISHËS SË PROFET ILIAS” LEKËL-TEPELENË

Tiranë, 2025



INSTITUTI KOMBËTAR I TRASHËGIMISË KULTURORE



SHËNIME

Më datë 12 gusht 2025, çatia e Kishës së Profetit Ili në fshatin Lekël, Monument Kulture i Kategorisë II, u shkrumbua totalisht nga një zjarr i papritur. Flakët shkatërruan mbulesën e çatisë dhe elementët mbajtës të saj, duke e lënë ndërtesën të ekspozuar ndaj faktorëve atmosferikë dhe rrezikut të përparimit të dëmtimeve strukturore. Fatmirësisht, zjarri nuk depërtoi brenda objektit, duke ruajtur muraturën, naosin, narteksin dhe pjesët e tjera të brendshme, megjithëse dëmtimi i çatisë e bën ndërtesën të pambrojtur ndaj shiut dhe kushteve të tjera të motit, duke rrezikuar integritetin e saj të përgjithshëm. Qëllimi i këtij projekti është i çatisë

**MIRATOHET
për K.K.T.K.M.
Sekretari**

JOLI MITROJORGJI

OBJEKTI

**ROJEKT RESTAURIMI, ÇATIA E
“KISHËS SË PROFET ILIAS”
LEKËL-TEPELENË**

PROJEKT ZBATIMI

EMËRTIMI I FLETËS	SHKALLA
FOTO TE GJENDJES EKZISTUESE, PAS ZJARRIT TE DATES 12.08.2025	

PËRGJEGJËS SEKTORI	
Ark. Ronela Çuku	


PROJEKTOI	
Ark. Elina Manushi	
Ark. Andoniu Deli	
Ark. Vilma Hashorva	
Ing. Vasil Polo	

Data: Tetor, 2025	NR. I FLETËS A-04
-------------------	-----------------------------

PROJEKT RESTAURIMI, ÇATIA E “KISHËS SË PROFET ILIAS” LEKËL-TEPELENË

Tiranë, 2025

PLANI I CATISE PATOLOGJI + NDERHYRJE

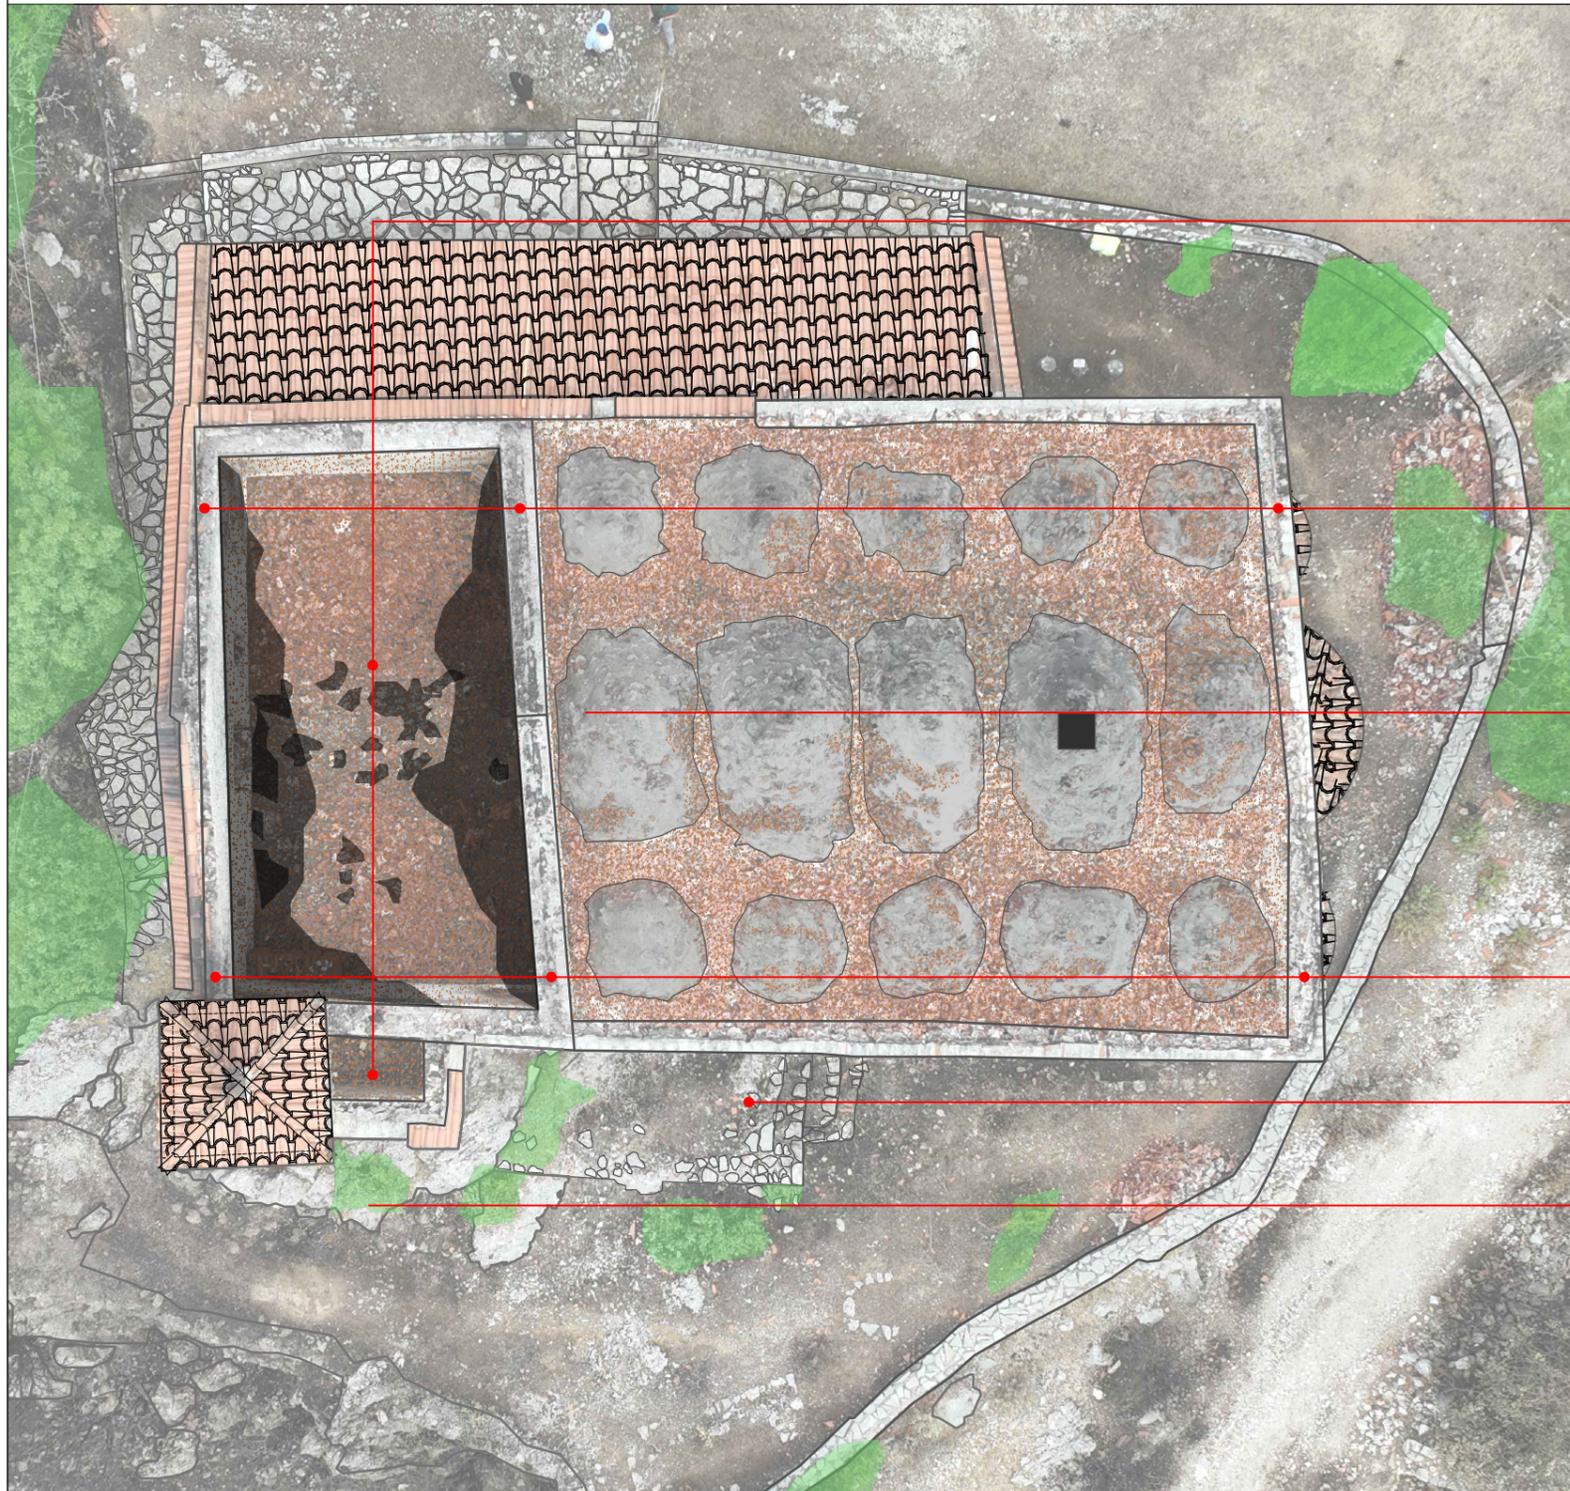

Diegie totale e çatise
Kane mbetur tjegullat e djegura e te thyera, hi, llaç i djegur e i degraduar;
Degradim i suvatimit;

**Pastrim nga tjegullat inertet dhe suvatimi i rene;
Heqje e suvatimit te degraduar;
Risuvatim i mureve deri ne nivelin e suvatimit ekzistues
Pastrim dyshemeje;
Rindertim çatie.**

Demtim i kreut te muratures

Konsolidim i kreut të murit me 2cm llaç gëlqere 1:3;

Diegie totale e çatise
Kane mbetur tjegullat e djegura e te thyera, hi, llaç i djegur e i degraduar.

**Pastrim nga tjegullat dhe inertet;
Heqje e llaçit te degraduar;
Verifikim i gjendjes se gureve, zevendesim i gureve te degraduar;
Suvatim me llaç horasan;
Rindertim çatie.**

Demtim i kornizes se gurit

Restaurim i kornizes me pllaka guri si origjinali

Demtim i shkalles

Restaurim shkalle guri

Bimesi prane objektit

Shkulje rrenjeve bimeve te vogla prane objektit



INSTITUTI KOMBËTAR I TRASHËGIMISË KULTURORE



SHËNIME

Më datë 12 gusht 2025, çatia e Kishës së Profetit Ilija në fshatin Lekël, Monument Kulture i Kategorisë II, u shkrumbua totalisht nga një zjarr i papritur. Flakët shkatërruan mbulesën e çatisë dhe elementët mbajtës të saj, duke e lënë ndërtesën të ekspozuar ndaj faktorëve atmosferikë dhe rrezikut të përparimit të dëmtimeve strukturore. Fatmirësisht, zjarri nuk depërtoi brenda objektit, duke ruajtur muraturën, naosin, narteksin dhe pjesët e tjera të brendshme, megjithëse dëmtimi i çatisë e bën ndërtesën të pambrojtur ndaj shiut dhe kushteve të tjera të motit, duke rrezikuar integritetin e saj të përgjithshëm. Qëllimi i këtij projekti është i çatisë

MIRATOHET
për K.K.T.K.M.
Sekretari

JOLI MITROJORGJI

OBJEKTI

ROJEKT RESTAURIMI, ÇATIA E “KISHËS SË PROFET ILIAS” LEKËL-TEPELENË

PROJEKT ZBATIMI

EMËRTIMI I FLETËS	SHKALLA
PLANI I CATISE, GJENDJA EKZISTUESE + NDERHYRJET	1:100


PËRGJEGJËS SEKTORI	
Ark. Ronela Çuku	
PROJEKTOI	
Ark. Elina Manushi	
Ark. Andoniu Deli	
Ark. Vilma Hashorva	
Ing. Vasil Polo	

Data: Tetor, 2025	NR. I FLETËS A-05
-------------------	-----------------------------

PROJEKT RESTAURIMI, ÇATIA E “KISHËS SË PROFET ILIAS” LEKËL-TEPELENË

Tiranë, 2025

PLANIMETRI TEKNIKE SH 1:100

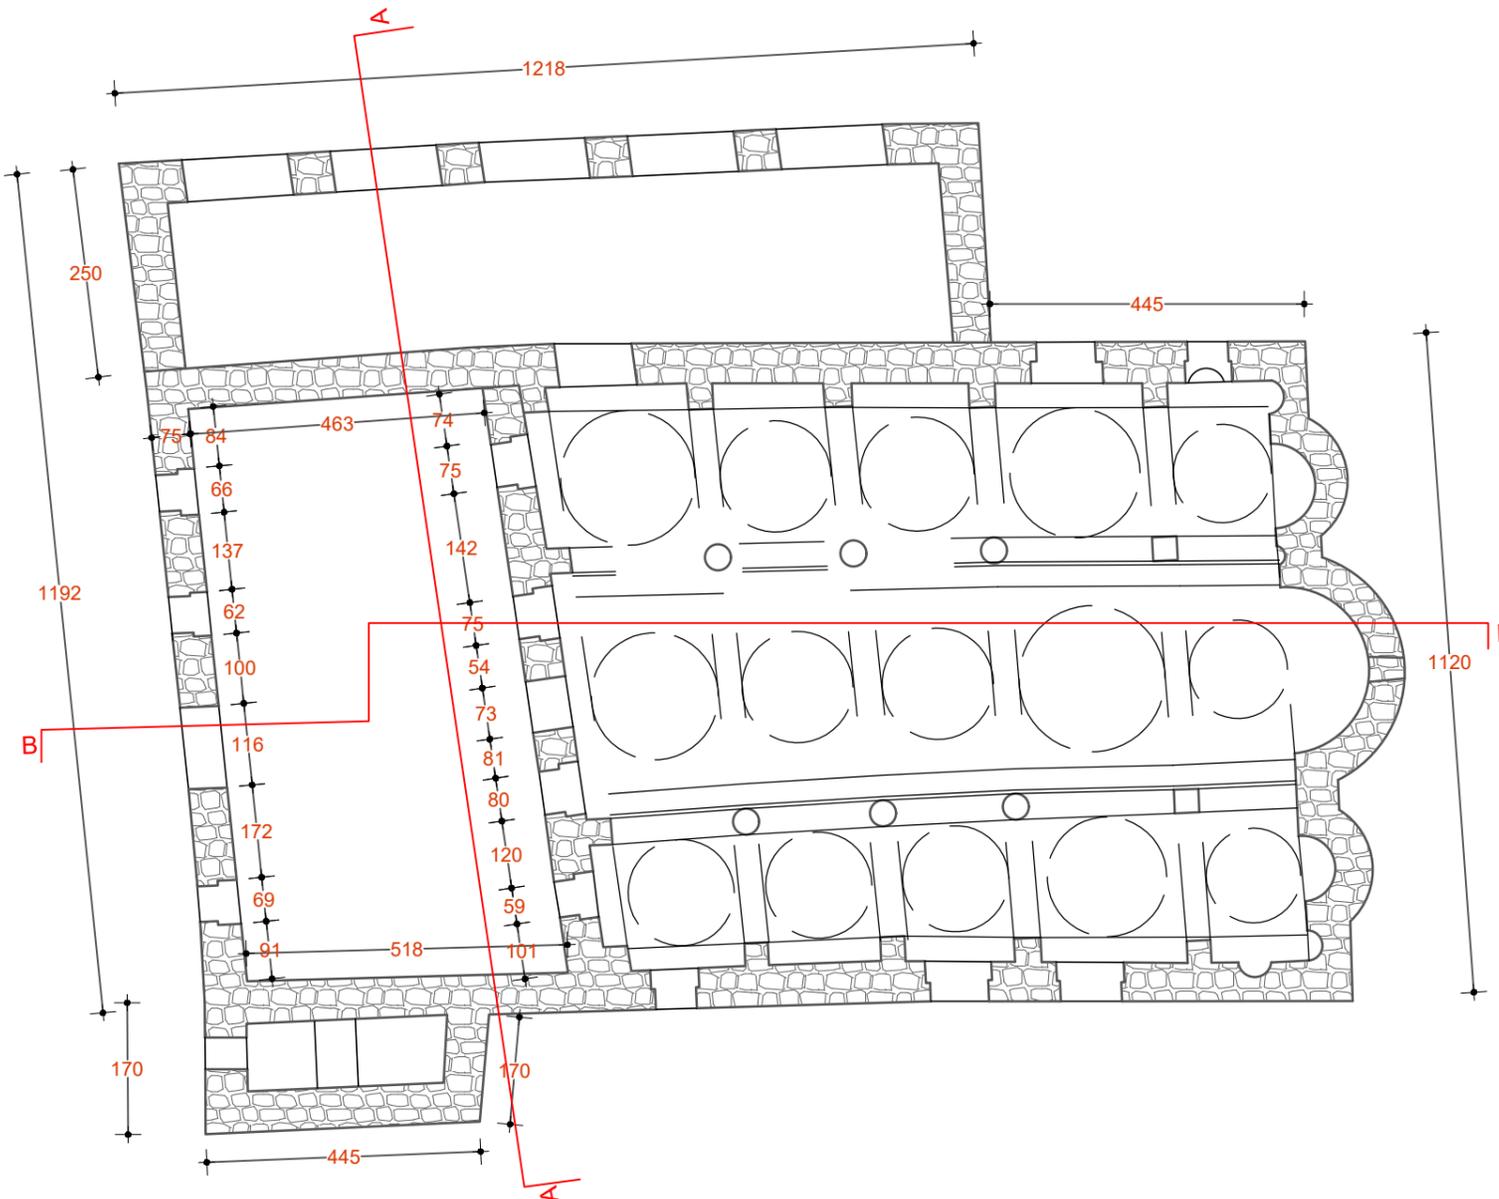

INSTITUTI KOMBËTAR I TRASHËGIMISË KULTURORE



SHËNIME

Më datë 12 gusht 2025, çatia e Kishës së Profetit Ilija në fshatin Lekël, Monument Kulture i Kategorisë II, u shkrumbua totalisht nga një zjarr i papritur. Flakët shkatërruan mbulesën e çatisë dhe elementët mbajtës të saj, duke e lënë ndërtesën të ekspozuar ndaj faktorëve atmosferikë dhe rrezikut të përparimit të dëmtimeve strukturore. Fatmirësisht, zjarri nuk depërtoi brenda objektit, duke ruajtur muraturën, naosin, narteksin dhe pjesët e tjera të brendshme, megjithëse dëmtimi i çatisë e bën ndërtesën të pambrojtur ndaj shiut dhe kushteve të tjera të motit, duke rrezikuar integritetin e saj të përgjithshëm. Qëllimi i këtij projekti është i çatisë

MIRATOHET
për K.K.T.K.M.
Sekretari

JOLI MITROJORGJI

OBJEKTI

ROJEKT RESTAURIMI, ÇATIA E “KISHËS SË PROFET ILIAS” LEKËL-TEPELENË

PROJEKT ZBATIMI

EMËRTIMI I FLETËS	SHKALLA
PLANIMETRI TEKNIKE E KISHES	1:100


PËRGJEGJËS SEKTORI	
Ark. Ronela Çuku	
PROJEKTOI	
Ark. Elina Manushi	
Ark. Andoniu Deli	
Ark. Vilma Hashorva	
Ing. Vasil Polo	

Data: Tetor, 2025	NR. I FLETËS A-06
-------------------	-----------------------------

PROJEKT RESTAURIMI, ÇATIA E “KISHËS SË PROFET ILIAS” LEKËL-TEPELENË

Tiranë, 2025

PLANI I CATISE SH 1:100

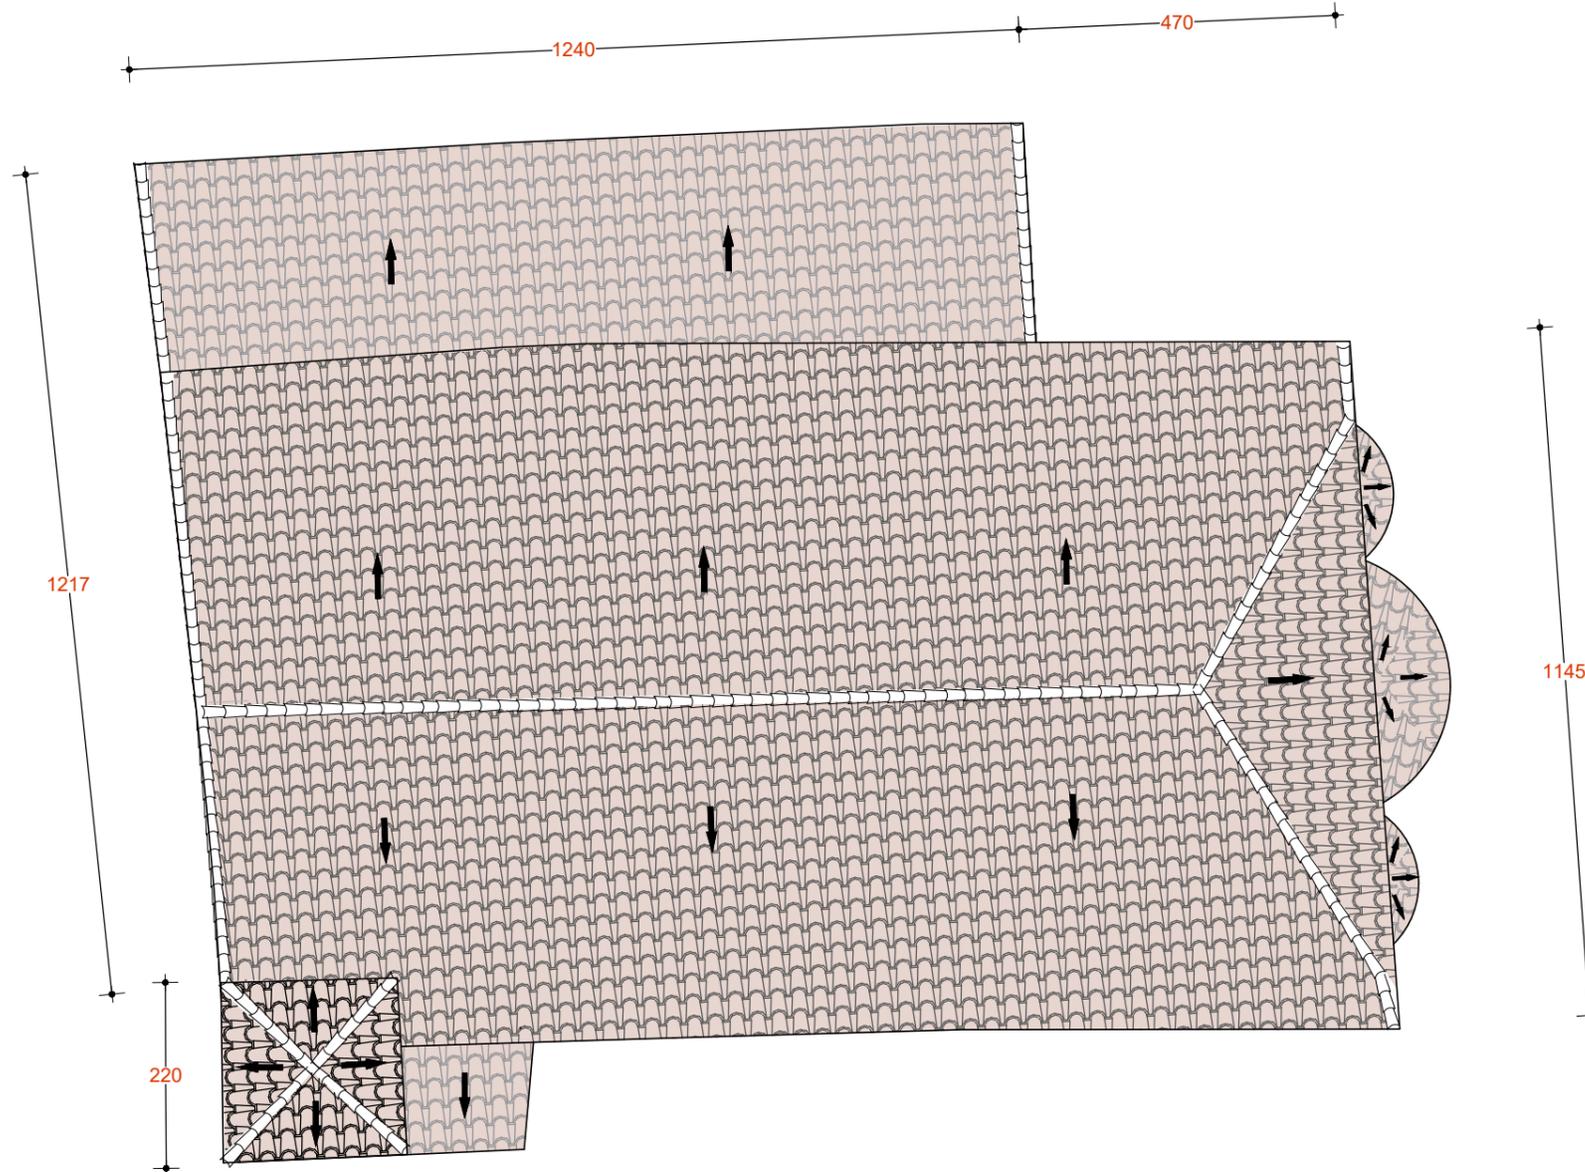

SHËNIME
 Më datë 12 gusht 2025, çatia e Kishës së Profetit Ilija në fshatin Lekël, Monument Kulture i Kategorisë II, u shkrumbua totalisht nga një zjarr i papritur. Flakët shkatërruan mbulesën e çatisë dhe elementët mbajtës të saj, duke e lënë ndërtesën të ekspozuar ndaj faktorëve atmosferikë dhe rrezikut të përparimit të dëmtimeve strukturore. Fatmirësisht, zjarri nuk depërtoi brenda objektit, duke ruajtur muraturën, naosin, narteksin dhe pjesët e tjera të brendshme, megjithëse dëmtimi i çatisë e bën ndërtesën të pambrojtur ndaj shiut dhe kushteve të tjera të motit, duke rrezikuar integritetin e saj të përgjithshëm. Qëllimi i këtij projekti është i çatisë

MIRATOHET
 për K.K.T.K.M.
 Sekretari
JOLI MITROJORGJI

OBJEKTI
 ROJEKT RESTAURIMI, ÇATIA E
 “KISHËS SË PROFET ILIAS”
 LEKËL-TEPELENË

PROJEKT ZBATIMI

EMËRTIMI I FLETËS	SHKALLA
PLANI I CATISE	1:100

PËRGJEGJËS SEKTORI	
Ark. Ronela Çuku	
PROJEKTOI	
Ark. Elina Manushi	
Ark. Andoniu Deli	
Ark. Vilma Hashorva	
Ing. Vasil Polo	


Data: Tetor, 2025	NR. I FLETËS A-07
-------------------	-----------------------------

T
S
R
Q
P
O
N
M
L
K
J
I
H
G
F
E
D
C
B
A


PROJEKT RESTAURIMI, ÇATIA E “KISHËS SË PROFET ILIAS” LEKËL-TEPELENË

Tiranë, 2025


DETAJ I MBULESES

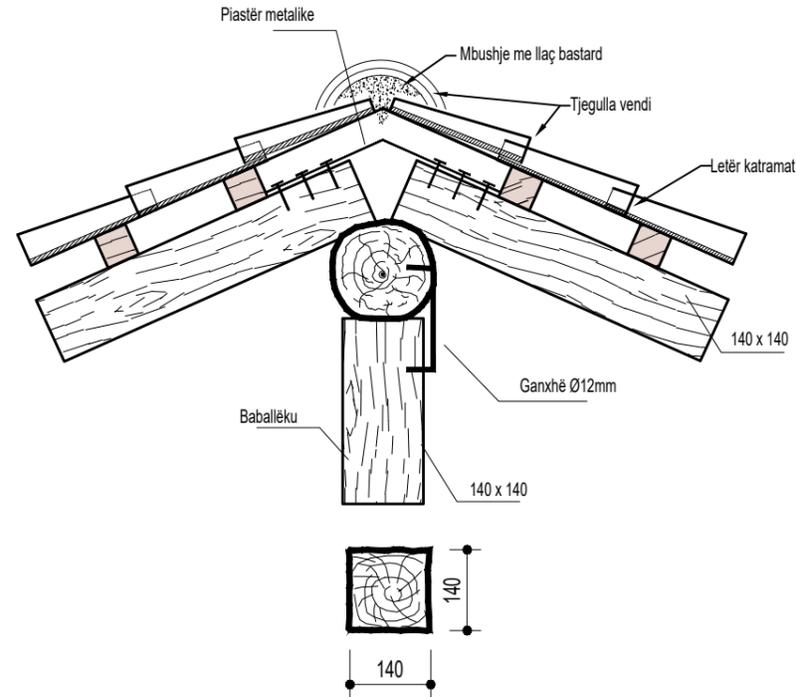

PLANI I MAHIVE SH_ 1:100

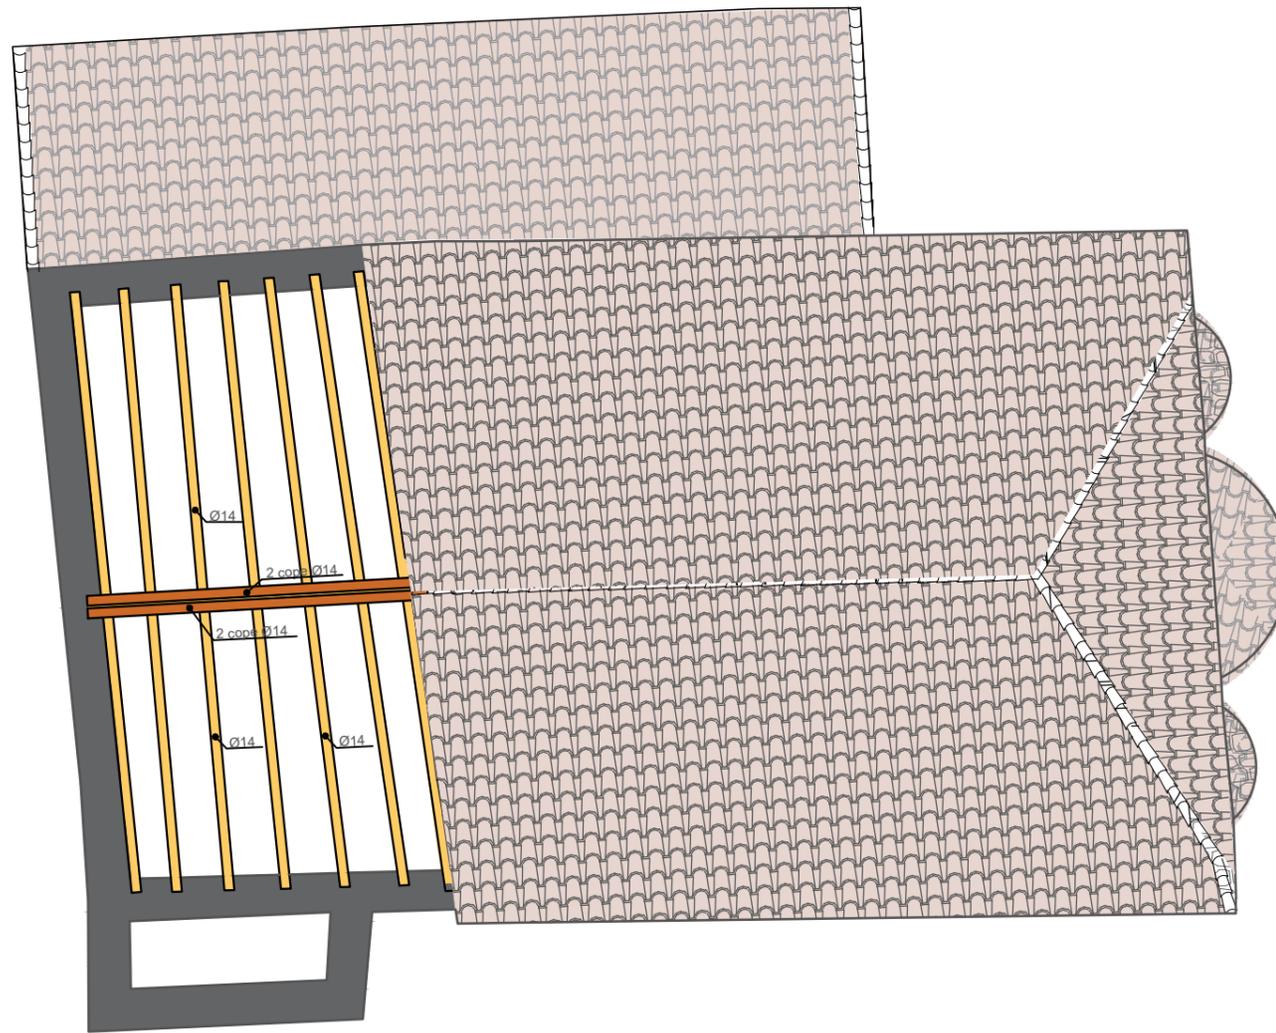

DETAJ I SHITRESES

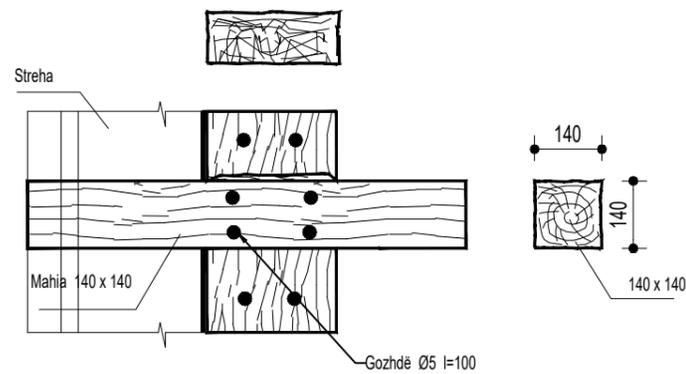

SHËNIME
 Më datë 12 gusht 2025, çatia e Kishës së Profetit Ili në fshatin Lekël, Monument Kulture i Kategorisë II, u shkumbua totalisht nga një zjarr i papritur. Flakët shkatërruan mbulesën e çatisë dhe elementët mbajtës të saj, duke e lënë ndërtesën të ekspozuar ndaj faktorëve atmosferikë dhe rrezikut të përparimit të dëmtimeve strukturore. Fatmirësisht, zjarri nuk depërtoi brenda objektit, duke ruajtur muraturën, naosin, narteksin dhe pjesët e tjera të brendshme, megjithëse dëmtimi i çatisë e bën ndërtesën të pambrojtur ndaj shiut dhe kushteve të tjera të motit, duke rrezikuar integritetin e saj të përgjithshëm. Qëllimi i këtij projekti është i çatisë

MIRATOHET
 për K.K.T.K.M.
 Sekretari
JOLI MITROJORGJI

OBJEKTI
 ROJEKT RESTAURIMI, ÇATIA E
 “KISHËS SË PROFET ILIAS”
 LEKËL-TEPELENË

PROJEKT ZBATIMI

EMËRTIMI I FLETËS	SHKALLA
DETAJE TEKNIKE	1:100

PËRGJEGJËS SEKTORI
 Ark. Ronela Çuku

PROJEKTOI
 Ark. Elina Manushi
 Ark. Andoniu Deli
 Ark. Vilma Hashorva
 Ing. Vasil Polo

Data: Tetor, 2025

NR. I FLETËS
A-08

PROJEKT RESTAURIMI, ÇATIA E “KISHËS SË PROFET ILIAS” LEKËL-TEPELENË

Tiranë, 2025

PRERJA A-A PATOLOGJI + NDERHYRJE

IKTK
INSTITUTI KOMBËTAR I
TRASHËGIMISË KULTURORE

**INSTITUTI KOMBËTAR I
TRASHËGIMISË KULTURORE**



SHËNIME

Më datë 12 gusht 2025, çatia e Kishës së Profetit Ili në fshatin Lekël, Monument Kulture i Kategorisë II, u shkrumbua totalisht nga një zjarr i papritur. Flakët shkatërruan mbulesën e çatisë dhe elementët mbajtës të saj, duke e lënë ndërtesën të ekspozuar ndaj faktorëve atmosferikë dhe rrezikut të përparimit të dëmtimeve strukturore. Fatmirësisht, zjarri nuk depërtoi brenda objektit, duke ruajtur muraturën, naosin, narteksin dhe pjesët e tjera të brendshme, megjithëse dëmtimi i çatisë e bën ndërtesën të pambrojtur ndaj shiut dhe kushteve të tjera të motit, duke rrezikuar integritetin e saj të përgjithshëm. Qëllimi i këtij projekti është i çatisë

MIRATOHET
për K.K.T.K.M.
Sekretari

JOLI MITROJORGJI

OBJEKTI


**ROJEKT RESTAURIMI, ÇATIA E
“KISHËS SË PROFET ILIAS”
LEKËL-TEPELENË**

PROJEKT ZBATIMI


EMËRTIMI I FLETËS	SHKALLA
PATOLOGJITE + NDERHYRJET NE PRERJE	1:100

PËRGJEGJËS SEKTORI	
Ark. Ronela Çuku	
PROJEKTOI	
Ark. Elina Manushi	
Ark. Andoniu Deli	
Ark. Vilma Hashorva	
Ing. Vasil Polo	

Data: Tetor, 2025	NR. I FLETËS A-09
-------------------	-----------------------------

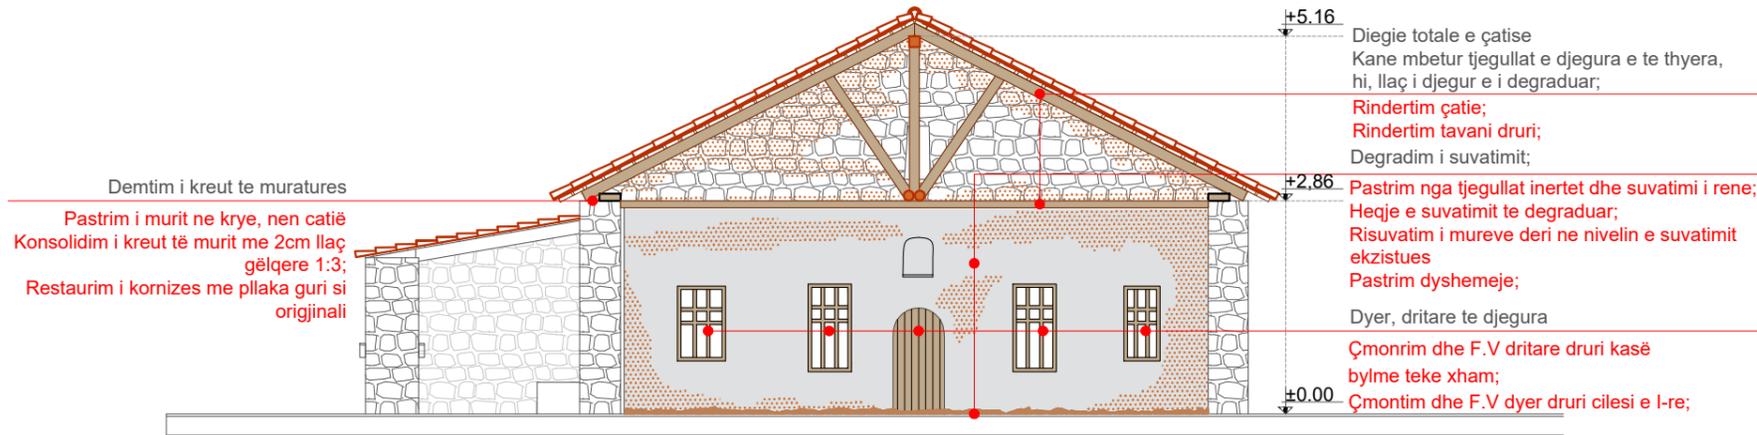


PRERJA B-B PATOLOGJI + NDERHYRJE

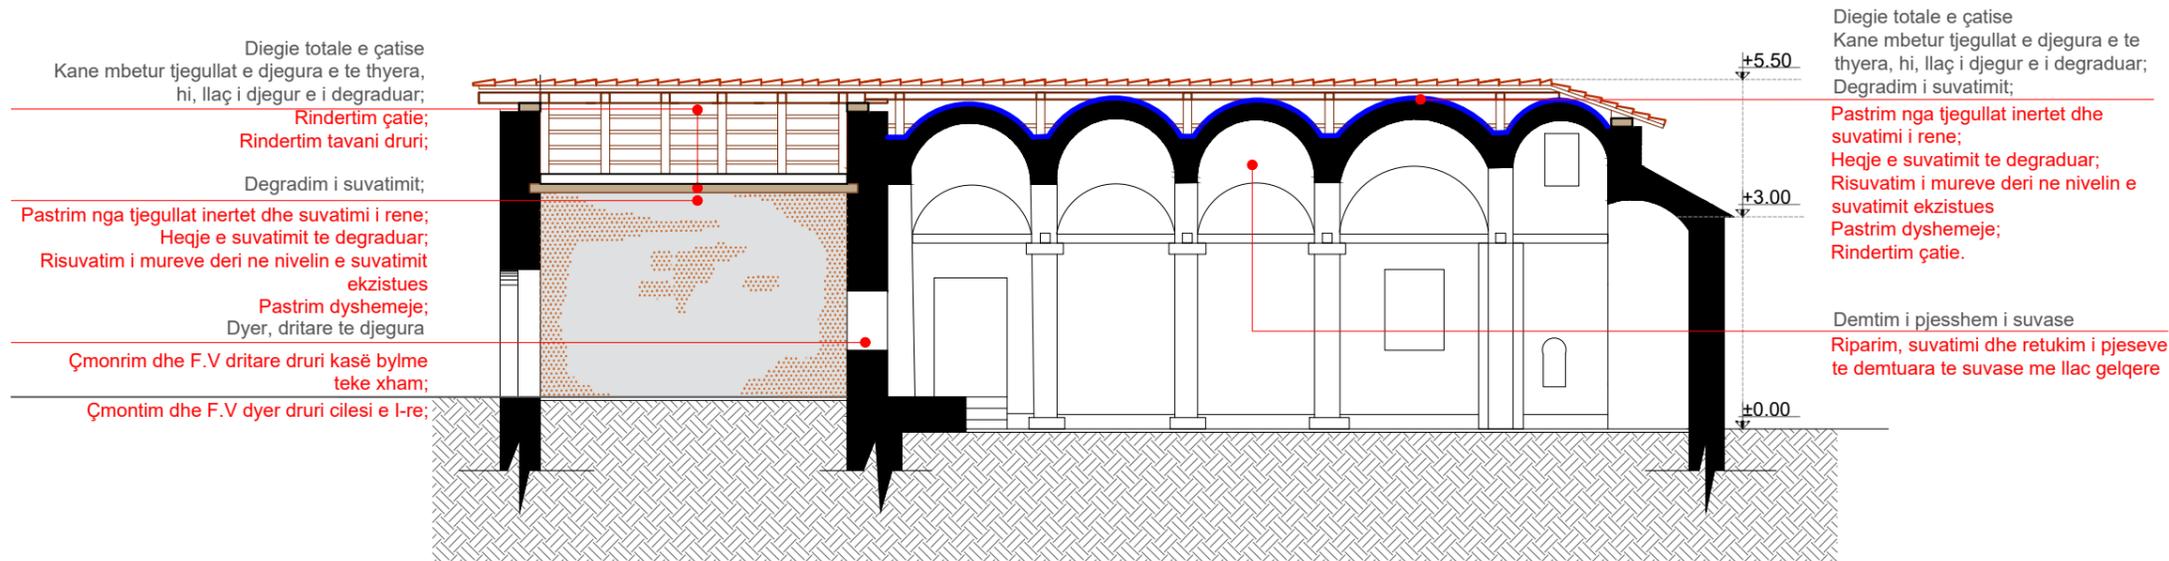


PROJEKT RESTAURIMI, ÇATIA E “KISHËS SË PROFET ILIAS” LEKËL-TEPELENË

Tiranë, 2025

FASADA LINDORE_PATOLOGJI + NDERHYRJE

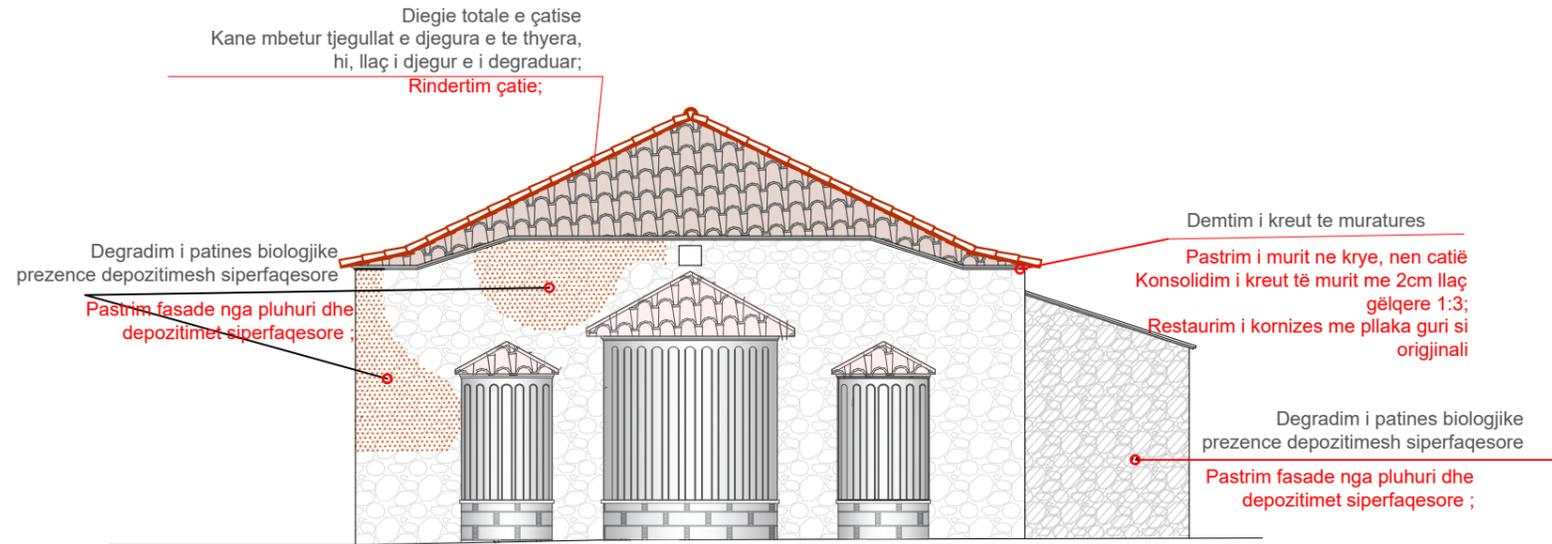

FASADA VERIORE_PATOLOGJI + NDERHYRJE

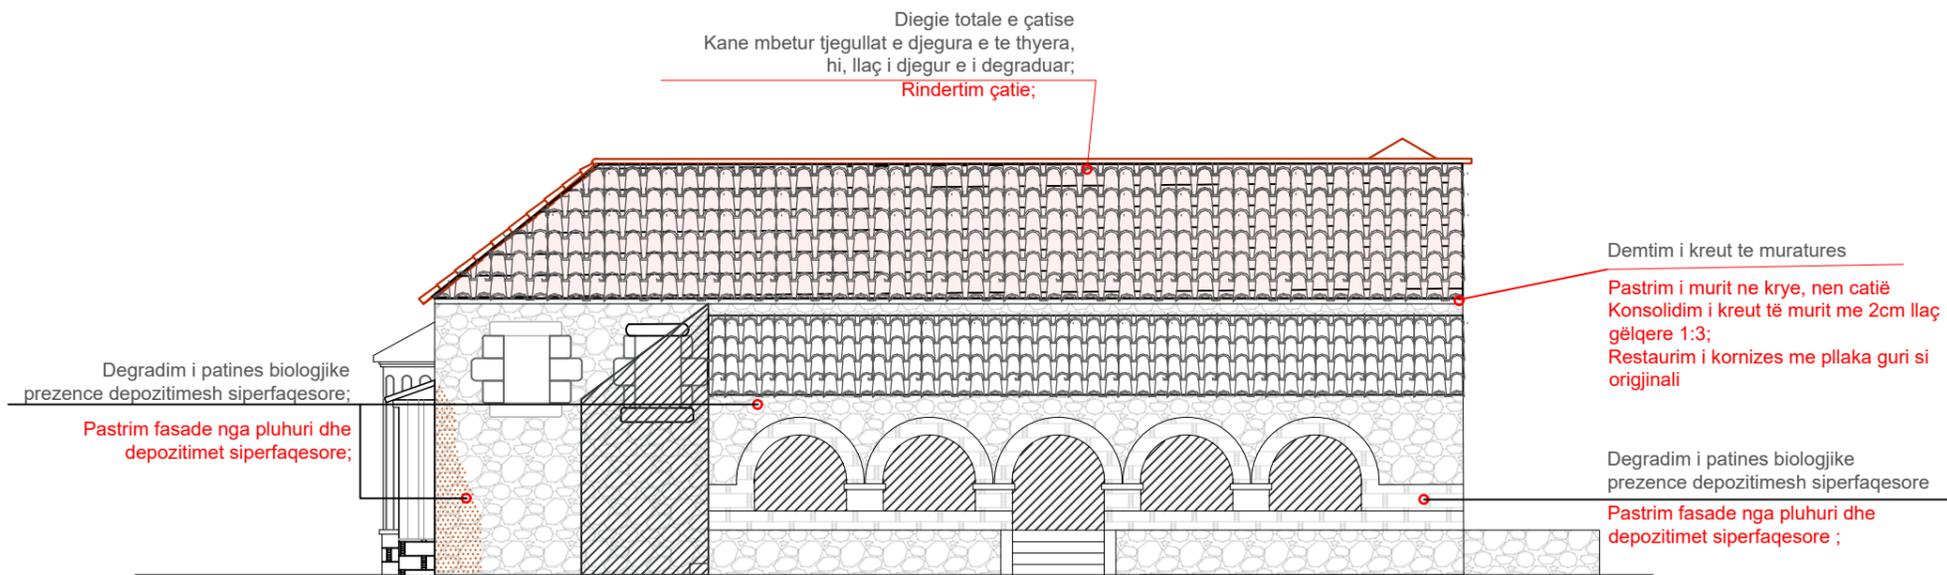

INSTITUTI KOMBËTAR I
TRASHËGIMISË KULTURORE



SHËNIME

Më datë 12 gusht 2025, çatia e Kishës së Profetit Ili në fshatin Lekël, Monument Kulture i Kategorisë II, u shkrumbua totalisht nga një zjarr i papritur. Flakët shkatërruan mbulesën e çatisë dhe elementët mbajtës të saj, duke e lënë ndërtesën të ekspozuar ndaj faktorëve atmosferikë dhe rrezikut të përparimit të dëmtimeve strukturore. Fatmirësisht, zjarri nuk depërtoi brenda objektit, duke ruajtur muraturën, naosin, narteksin dhe pjesët e tjera të brendshme, megjithëse dëmtimi i çatisë e bën ndërtesën të pambrojtur ndaj shiut dhe kushteve të tjera të motit, duke rrezikuar integritetin e saj të përgjithshëm. Qëllimi i këtij projekti është i çatisë

MIRATOHET
për K.K.T.K.M.
Sekretari

JOLI MITROJORGJI

OBJEKTI

**ROJEKT RESTAURIMI, ÇATIA E
“KISHËS SË PROFET ILIAS”
LEKËL-TEPELENË**

PROJEKT ZBATIMI

EMËRTIMI I FLETËS	SHKALLA
PATOLOGJITE + NDERHYRJET NE PRERJE	1:100

PËRGJEGJËS SEKTORI	
Ark. Ronela Çuku	
PROJEKTOI	
Ark. Elina Manushi	
Ark. Andoniu Deli	
Ark. Vilma Hashorva	
Ing. Vasil Polo	

Data: Tetor, 2025	NR. I FLETËS A-10
-------------------	-----------------------------

