



**PROJEKT KONSERVIMI DHE RESTAURIMI I
UJËSJELLËSIT NË TEQEN E MELANIT,
NEPRAVISHTË**

Digitally signed by
Elisabeta Mosh
Date: 2026.08.31
16:22:52 +02'00'

Digitally signed by
Ardis Duka
Date: 2026.08.31
16:03:31 +02'00'

Digitally signed by
Manxhina Brahimi
Date: 2026.08.31
15:33:21 +02'00'



DREJTORIA RAJONALE E TRASHËGIMISË
KULTUROE GJIROKASTËR

OBJEKTI:
**UJËSJELLËSI NË TEQEN E
MELANIT**



VENDNDODHJA:
NEPRAVISHTË

KODI I PROJEKTIT:
UM

EMËRTIMI I FLETËS:
=

**MIRATOHET PËR K.K.T.K.M
SEKRETARI:**
ENDRI HAXHIU

GRUPI I PROJEKTIMIT:
**ING. ARDIS DUKA
ING. VASIL POLO
ARKEO. ELISABETA MOSHO
ING. MANXHINA BRAHIMI**

NR I FLETËS:
00

SHKALLA:
=



DREJTORIA RAJONALE E TRASHËGIMISË
KULTUROE GJIROKASTËR

OBJEKTI:

UJËSJELLËSI NË TEQEN E
MELANIT



VENDNDODHJA:

NEPRAVISHTË

KODI I PROJEKTIT:

UM

EMËRTIMI I FLETËS:

PLANIMETRI, GJENDJA
EKZISTUESE

MIRATOHET PËR K.K.T.K.M
SEKRETARI:

ENDRI HAXHIU

GRUPI I PROJEKTIMIT:


ING. ARDIS DUKA
ING. VASIL POLO
ARKEO. ELISABETA MOSHO
ING. MANXHINA BRAHIMI

NR I FLETËS:

01

SHKALLA:

1:200

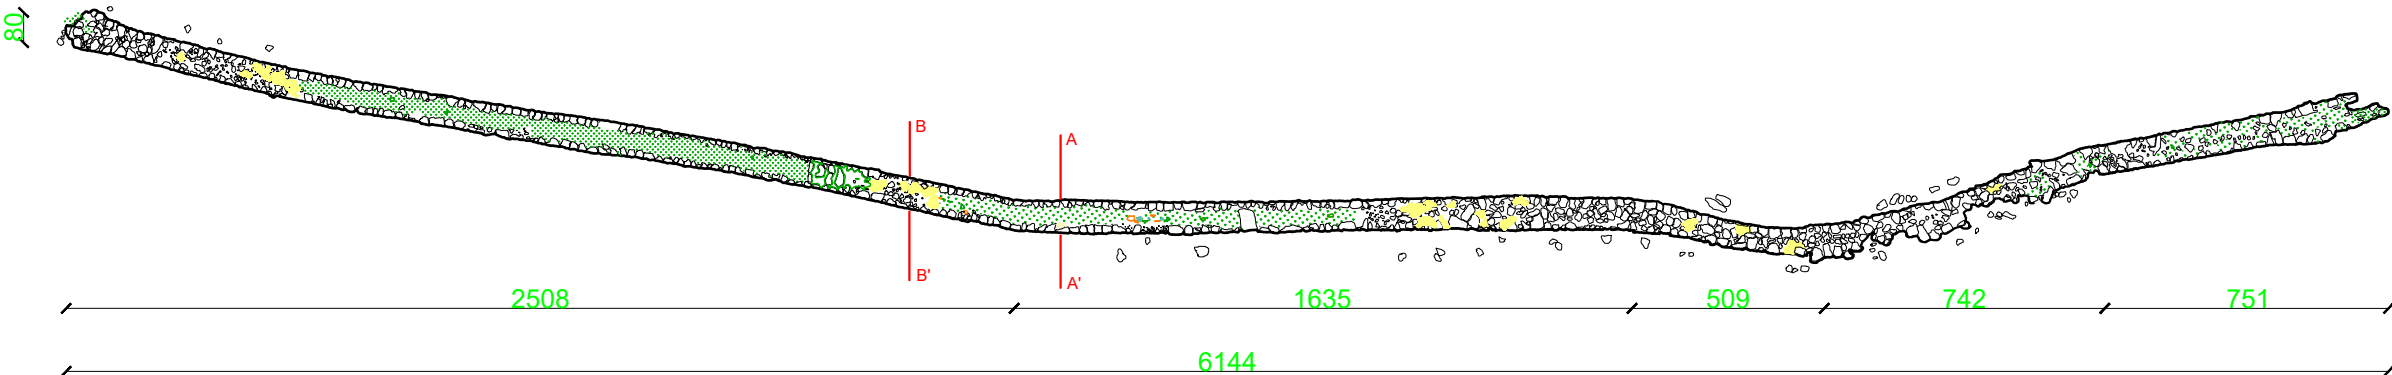

Vasil
Polo

Digitally signed by Vasil
Polo
Date: 2026.08.31
15:40:42 +02'00'

Elisabeta
Mosho

Digitally signed by
Elisabeta Mosho
Date: 2026.08.31
16:22:52 +02'00'

0 0.5 2m

Ardis
Duka

Ardis Duka
Date: 2026.08.31
16:03:31 +02'00'



Manxhin
a


Digitally signed by
Manxhina Brahimi
Date: 2026.08.31
15:36:21 +02'00'

01

UM-E-100

PLANIMETRI GJENDJA EKZISTUESE

1:200

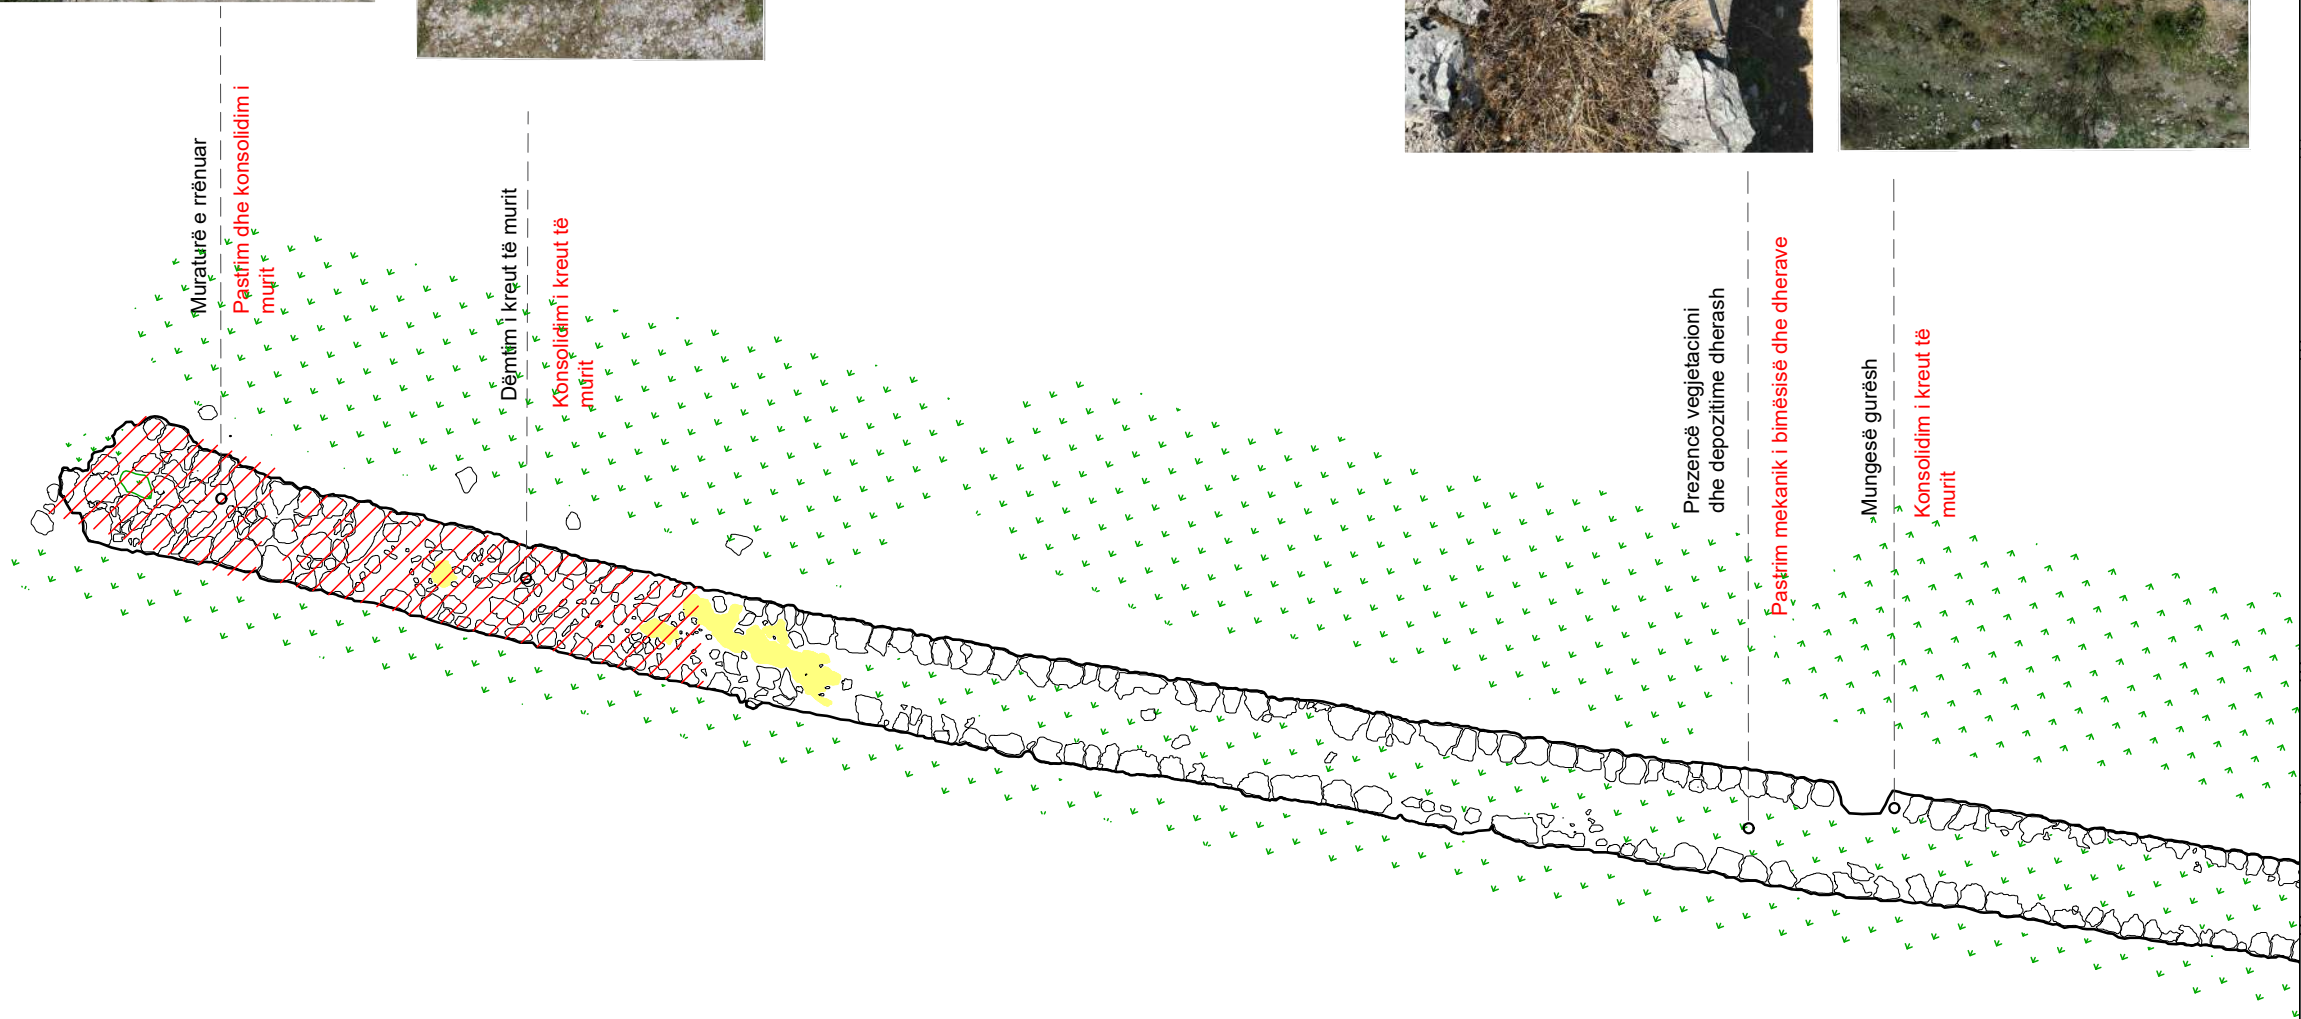


Vasil
Polo

Digitally signed by Vasil
Polo
Date: 2026.08.31
15:40:42 +02'00'

Elisabeta
Mosho

Digitally signed by
Elisabeta Mosho
Date: 2026.08.31
16:22:52 +02'00'

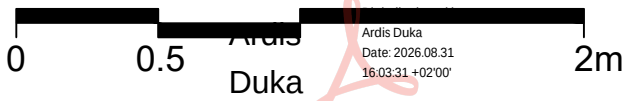

Manxhin
a

Digitally signed by
Manxhina Brahimi
Date: 2026.08.31
15:36:21 +02'00'



DREJTORIA RAJONALE E TRASHËGIMISË
KULTURORE GJIROKASTËR

OBJEKTI:
**UJËSJELLËSI NË TEQEN E
MELANIT**



VENDNDODHJA:
NEPRAVISHTË

KODI I PROJEKTIT:
UM

EMËRTIMI I FLETËS:
**PLANIMETRI,
PATOLOGJITË**

MIRATOHET PËR K.K.T.K.M
SEKRETARI:
ENDRI HAXHIU

GRUPI I PROJEKTIMIT:
**ING. ARDIS DUKA
ING. VASIL POLO
ARKEO. ELISABETA MOSHO
ING. MANXHINA BRAHIMI**

NR I FLETËS:
02

SHKALLA:
1:60

02

UM-PN-100

PLANIMETRI PATOLOGJITË 01

1:60



DREJTORIA RAJONALE E TRASHËGIMISË
KULTUROE GJIROKASTËR

OBJEKTI:

UJËSJELLËSI NË TEQEN E
MELANIT



VENDNDODHJA:

NEPRAVISHTË

KODI I PROJEKTIT:

UM

EMËRTIMI I FLETËS:

PLANIMETRI,
PATOLOGJITË

MIRATOHET PËR K.K.T.K.M
SEKRETARI:

ENDRI HAXHIU

GRUPI I PROJEKTIMIT:

ING. ARDIS DUKA
ING. VASIL POLO
ARKEO. ELISABETA MOSHO
ING. MANXHINA BRAHIMI

NR I FLETËS:

03

SHKALLA:

1:60

Mungesë gurësh
Konsolidim i kreut të
murit

Prezencë vejetacioni
Pastrim mekanik i bimësisë dhe dherave

Tubacion i dëmtuar
Riparim i sistemit
hidraulik

Prezencë vejetacioni
dhe depozitime dherash
Pastrim mekanik i bimësisë dhe dherave

Mungesë gurësh
Konsolidim i kreut të
murit

Vasil
Polo

Digitally signed by Vasil
Polo
Date: 2026.08.31
15:40:42 +02'00'

03

UM-PN-101

PLANIMETRI PATOLOGJITË 02

1:60

Elisabeta
Mosho

Digitally signed by
Elisabeta Mosho
Date: 2026.08.31
16:22:52 +02'00'

0 0.5 2m

Ardis
Duka

Digitally signed by
Ardis Duka
Date: 2026.08.31
16:03:31 +02'00'



Manxhin
a

Digitally signed by
Manxhina Brahimi
Date: 2026.08.31
15:35:21 +02'00'



DREJTORIA RAJONALE E TRASHËGIMISË
KULTUROE GJIROKASTER

OBJEKTI:
**UJËSJELLËSI NË TEQEN E
MELANIT**



VENDNDODHJA:
NEPRAVISHTË

KODI I PROJEKTIT:
UM



EMËRTIMI I FLETËS:
**PLANIMETRI,
PATOLOGJITË**

MIRATOHET PËR K.K.T.K.M
SEKRETARI:
ENDRI HAXHIU

GRUPI I PROJEKTIMIT:
**ING. ARDIS DUKA
ING. VASIL POLO
ARKEO. ELISABETA MOSHO
ING. MANXHINA BRAHIMI**

NR I FLETËS:
04

SHKALLA:
1:70

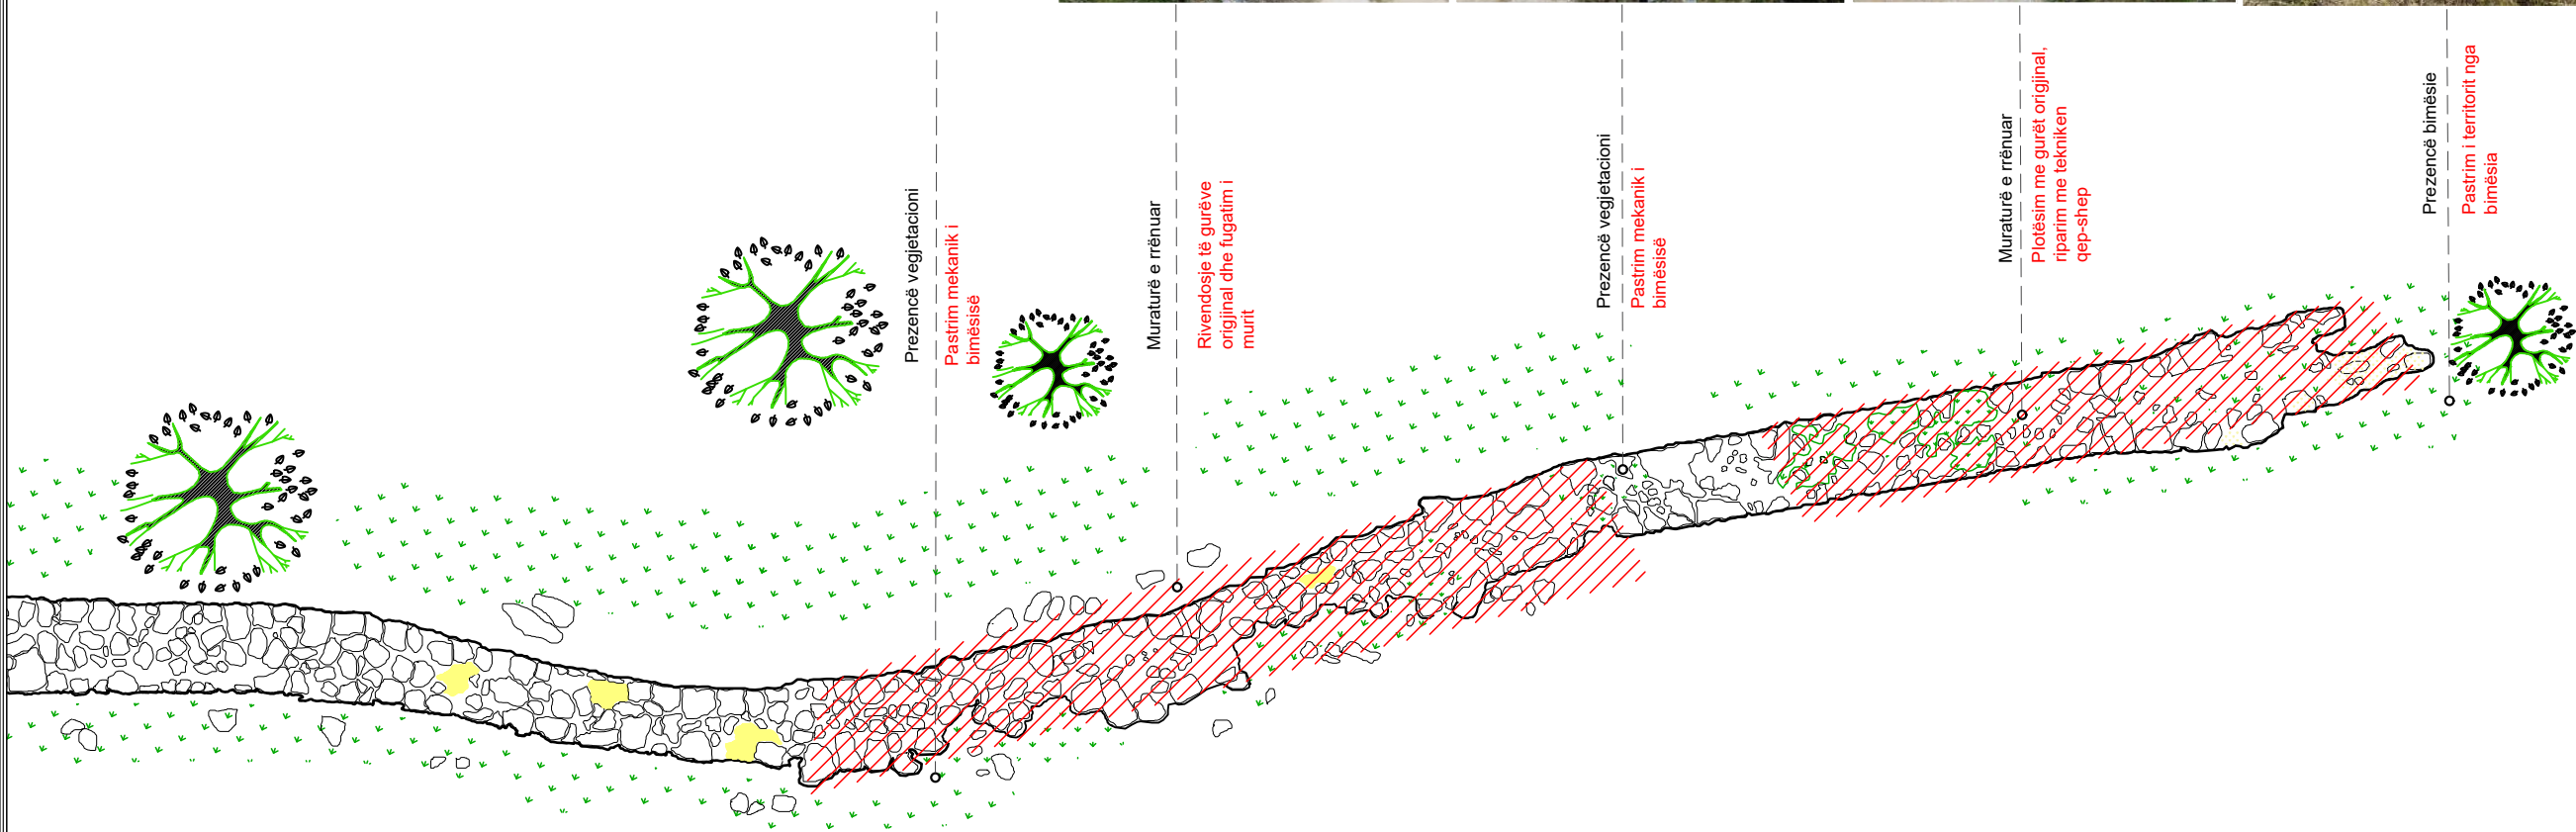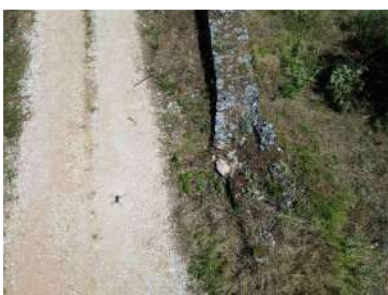

**Vasil
Polo**
Digitally signed by Vasil
Polo
Date: 2026.08.31
15:40:42 +02'00'

**Elisabeta
Mosho**
Digitally signed by
Elisabeta Mosho
Date: 2026.08.31
16:22:52 +02'00'

**Ardis
Duka**
Digitally signed by
Ardis Duka
Date: 2026.08.31
16:03:31 +02'00'

**Manxhina
Brahimi**
Digitally signed by
Manxhina Brahimi
Date: 2026.08.31
15:35:21 +02'00'

04
UM-PN-102

PLANIMETRI PATOLOGJITË 03

1:70



DREJTORIA RAJONALE E TRASHËGIMISË
KULTUROE GJIROKASTËR

OBJEKTI:
**UJËSJELLËSI NË TEQEN E
MELANIT**



VENDNDODHJA:
NEPRAVISHTË

KODI I PROJEKTIT:
UM


EMËRTIMI I FLETËS:
**FASADA LINDORE,
GJENDJA EKZISTUESE**

MIRATOHET PËR K.K.T.K.M
SEKRETARI:
ENDRI HAXHIU

GRUPI I PROJEKTIMIT:
**ING. ARDIS DUKA
ING. VASIL POLO
ARKEO. ELISABETA MOSHO
ING. MANXHINA BRAHIMI**

NR I FLETËS:
05

SHKALLA:
1:160

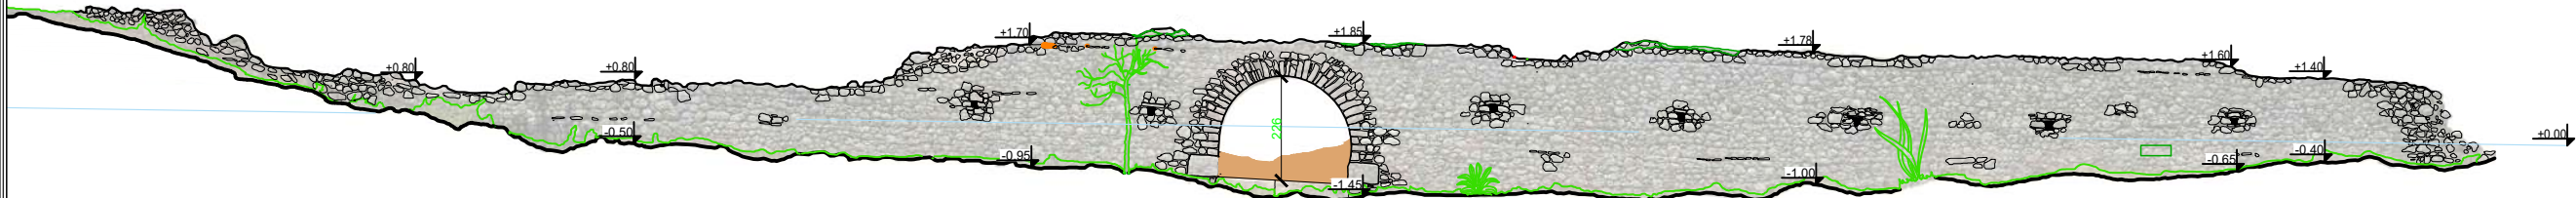

5212

**Vasil
Polo**
Digitally signed by Vasil
Polo
Date: 2026.08.31
15:40:42 +02'00'

**Elisabeta
Mosho**
Digitally signed by
Elisabeta Mosho
Date: 2026.08.31
16:22:52 +02'00'



Digitally signed by
Manxhina Brahimi
Date: 2026.08.31
15:35:21 +02'00'

05
UM-E-101

FASADA LINDORE GJENDJA EKZISTUESE

1:160



Prezencë bimësie e ulët

Pastrim mekanik i bimësisë

Prezencë vegetacioni


Pastrim mekanik i bimësisë

Muraturë e dëmtuar

Pastrim dhe fugatim i muraturës

Prezencë vegetacioni

Pastrim mekanik i bimësisë

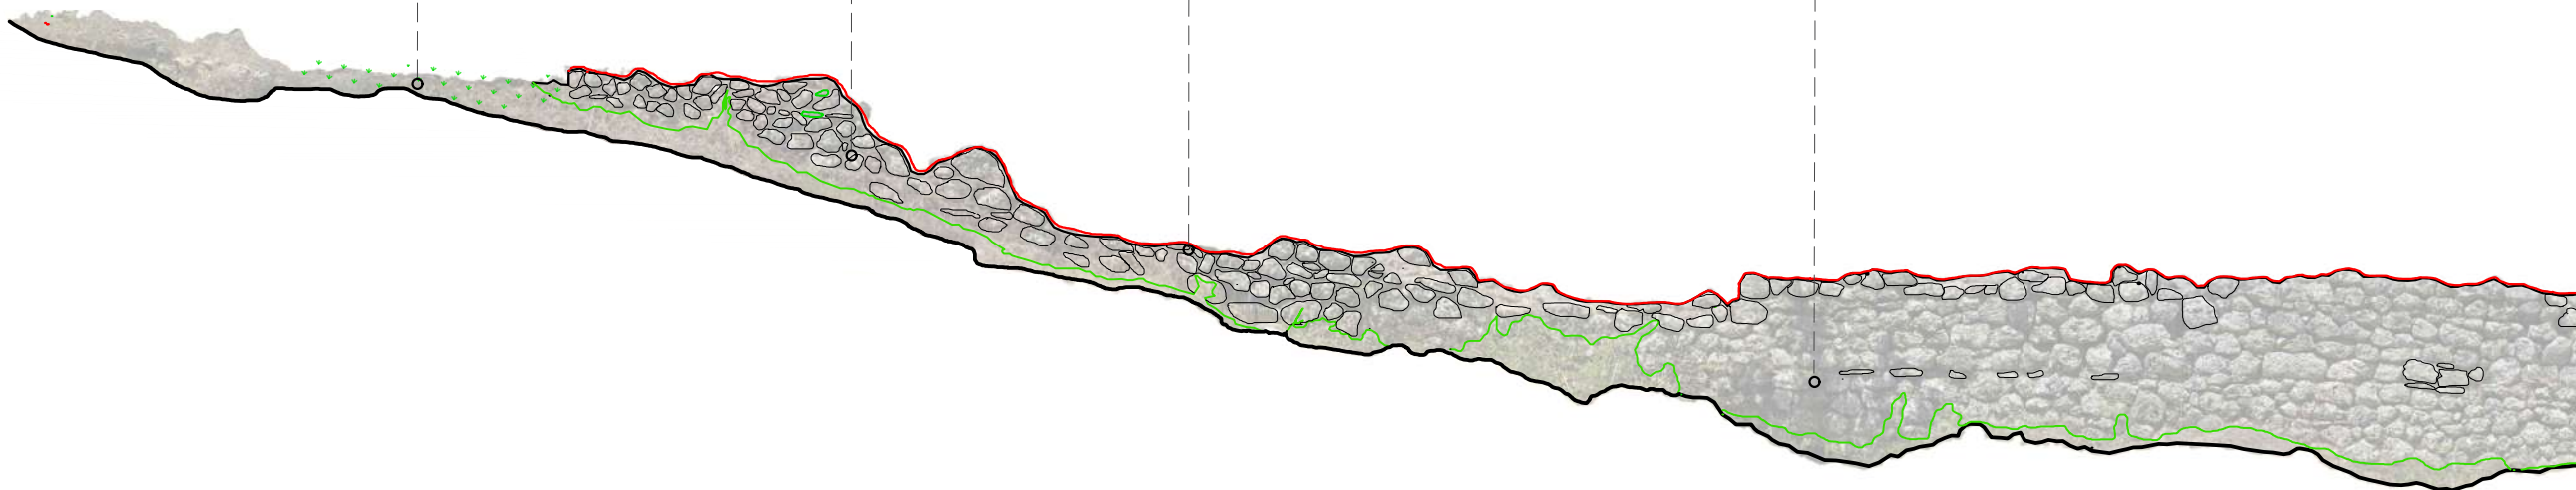

Vasil
Polo

Digitally signed by Vasil
Polo
Date: 2026.08.31
15:40:42 +02'00'

06
UM-PN-103

FASADA LINDORE PATOLOGJITË 01

1:60


Elisabeta
Mosho

Digitally signed by
Elisabeta Mosho
Date: 2026.08.31
16:22:52 +02'00'

0 0.5 2m

Ardis
Duka

Digitally signed by
Ardis Duka
Date: 2026.08.31
16:03:31 +02'00'

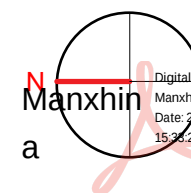

Manxhin
a

Digitally signed by
Manxhina Brahimi
Date: 2026.08.31
15:34:21 +02'00'



DREJTORIA RAJONALE E TRASHËGIMISË
KULTURORE GJIROKASTËR

OBJEKTI:

UJËSJELLËSI NË TEQEN E
MELANIT



VENDNDODHJA:

NEPRAVISHTË

KODI I PROJEKTIT:

UM

EMËRTIMI I FLETËS:

FASADA LINDORE,
PATOLOGJITË

MIRATOHET PËR K.K.T.K.M
SEKRETARI:

ENDRI HAXHIU

GRUPI I PROJEKTIMIT:

ING. ARDIS DUKA
ING. VASIL POLO
ARKEO. ELISABETA MOSHO
ING. MANXHINA BRAHIMI

NR I FLETËS:

06

SHKALLA:

1:60



Prezencë bimësie të
lartë dhe të ulët në
territor


Prejje e pemëve, pastrim
dhe sistemim territori

Dëmtim i muraturës së
harkut

Riparim i harkut

Prezencë vegetacioni

Pastrim mekanik i bimësisë

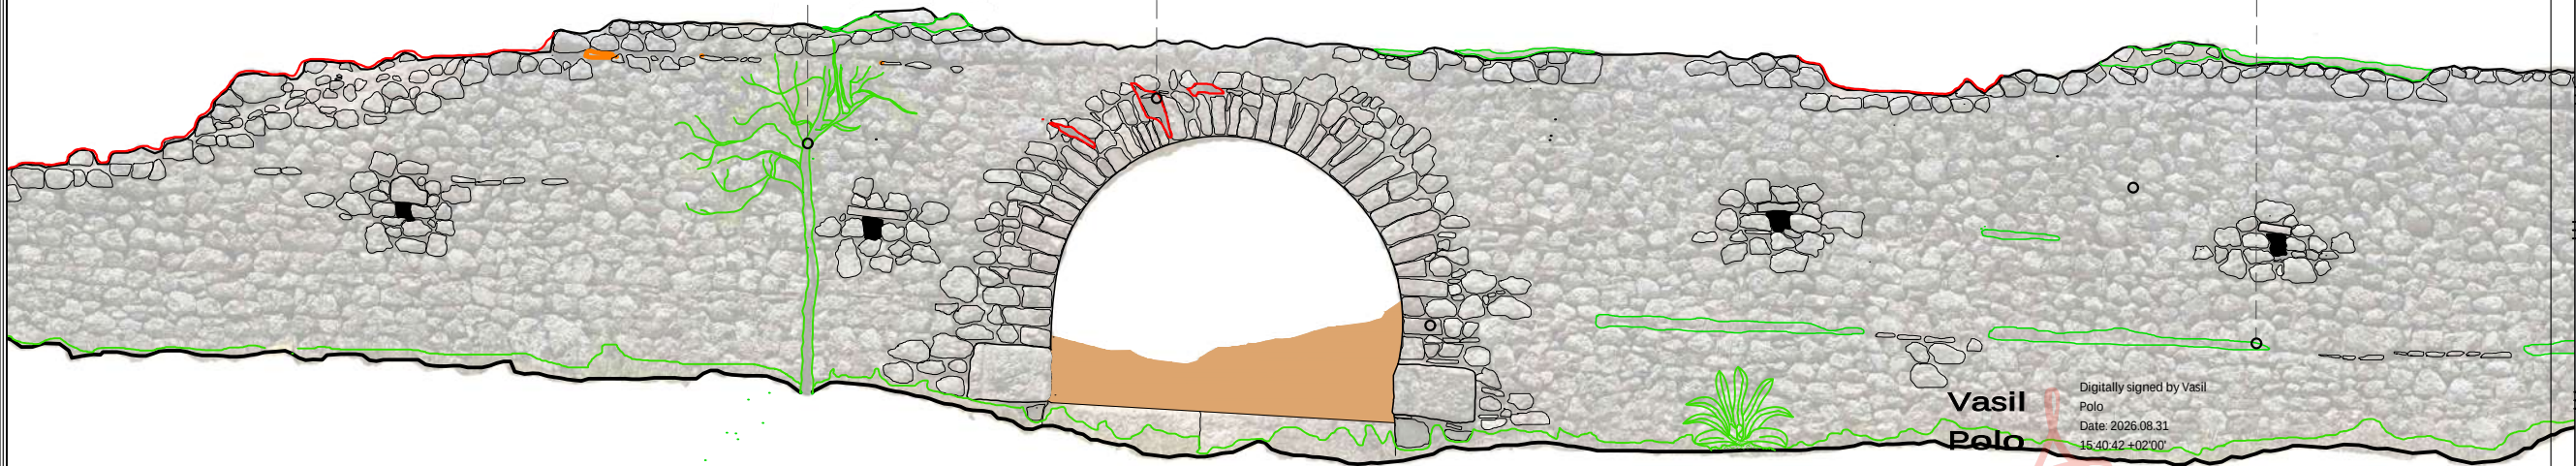

Vasil
Polo

Digitally signed by Vasil
Polo
Date: 2026.08.31
16:40:42 +02'00'



DREJTORIA RAJONALE E TRASHËGIMISË
KULTUROE GJIRKASTËR

OBJEKTI:
UJËSJELLËSI NË TEQEN E
MELANIT



VENDNDODHJA:
NEPRAVISHTË

KODI I PROJEKTIT:
UM

EMËRTIMI I FLETËS:
FASADA LINDORE,
PATOLOGJITË

MIRATOHET PËR K.K.T.K.M
SEKRETARI:
ENDRI HAXHIU

GRUPI I PROJEKTIMIT:
ING. ARDIS DUKA
ING. VASIL POLO
ARKEO. ELISABETA MOSHO
ING. MANXHINA BRAHIMI




Degradim i materialit
lidhës

Riparim i muraturës, pastrim mekanik
dhe fugatim

Muraturë e rrënuar

Konsolidim i murit

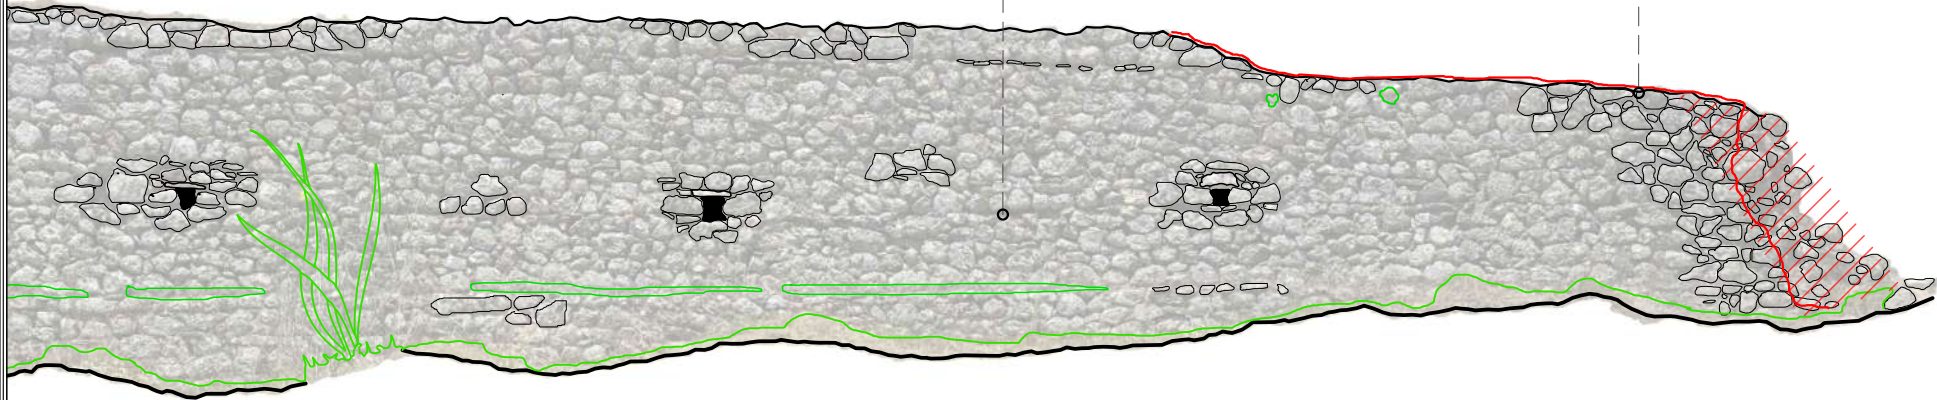

Vasil
Polo

Digitally signed by Vasil
Polo
Date: 2026.08.31
15:40:42 +02'00'

08

UM-PN-105

FASADA LINDORE PATOLOGJITË 03

1:60


Elisabeta
Mosho

Digitally signed by
Elisabeta Mosho
Date: 2026.08.31
16:22:52 +02'00'



Ardis
Duka

Digitally signed by
Ardis Duka
Date: 2026.08.31
16:03:31 +02'00'

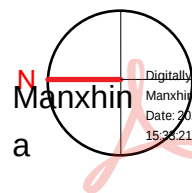

Manxhin
a

Digitally signed by
Manxhina Brahimi
Date: 2026.08.31
15:34:21 +02'00'

NR I FLETËS:
08

SHKALLA:
1:60



DREJTORIA RAJONALE E TRASHËGIMISË
KULTURORE GJIROKASTËR

OBJEKTI:

UJËSJELLËSI NË TEQEN E
MELANIT



VENDNDODHJA:

NEPRAVISHTË

KODI I PROJEKTIT:

UM

EMËRTIMI I FLETËS:

FASADA LINDORE,
PATOLOGJITË

MIRATOHET PËR K.K.T.K.M
SEKRETARI:

ENDRI HAXHIU

GRUPI I PROJEKTIMIT:

ING. ARDIS DUKA
ING. VASIL POLO
ARKEO. ELISABETA MOSHO
ING. MANXHINA BRAHIMI



DREJTORIA RAJONALE E TRASHËGIMISË
KULTUROE GJIROKASTËR

OBJEKTI:
UJËSJELLËSI NË TEQEN E
MELANIT



VENDNDODHJA:
NEPRAVISHTË

KODI I PROJEKTIT:
UM

EMËRTIMI I FLETËS:
FASADA PERENDIMORE,
GJENDJA EKZISTUESE


MIRATOHET PËR K.K.T.K.M
SEKRETARI:
ENDRI HAXHIU

GRUPI I PROJEKTIMIT:

ING. ARDIS DUKA
ING. VASIL POLO
ARKEO. ELISABETA MOSHO
ING. MANXHINA BRAHIMI

NR I FLETËS:
09

SHKALLA:
1:123

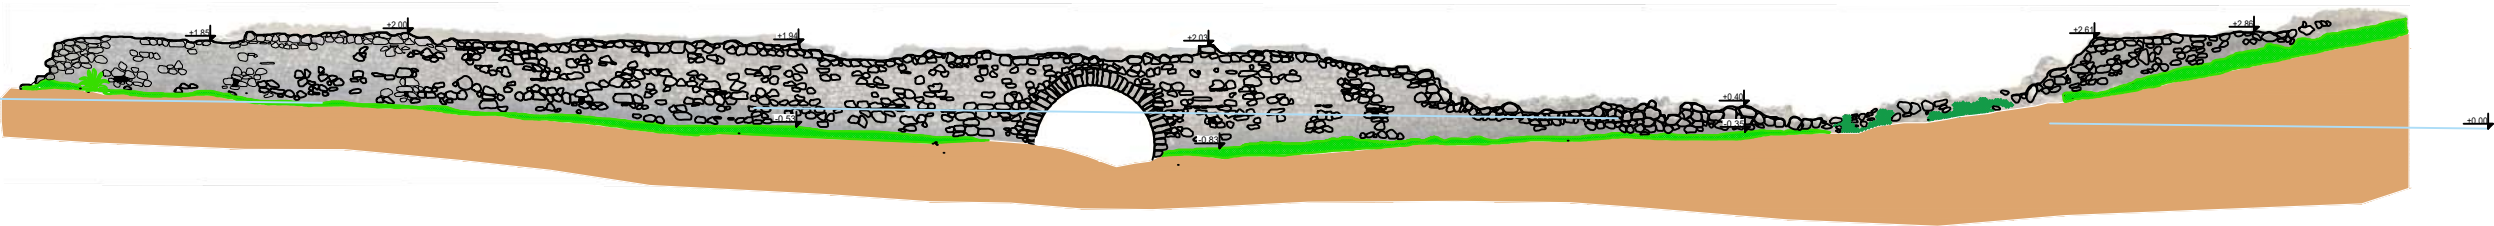

6828

Vasil
Polo
Digitally signed by Vasil
Polo
Date: 2026.08.31
15:40:42 +02'00'

09
UM-E-102

FASADA PERËNDIMORE GJENDJA EKZISTUESE

1:123

Elisabeta
Mosh
Digitally signed by
Elisabeta Mosh
Date: 2026.08.31
16:22:52 +02'00'

0 0.5 2m
Ardis
Duka
Digitally signed by
Ardis Duka
Date: 2026.08.31
16:03:31 +02'00'


Manxhin
a
Digitally signed by
Manxhina Brahimi
Date: 2026.08.31
15:36:21 +02'00'



Muraturë e rinuar
Konsolidim i murit me 1-2 rreshta gurë



Prezencë vegetacioni
Pastim mekanik i binësisë

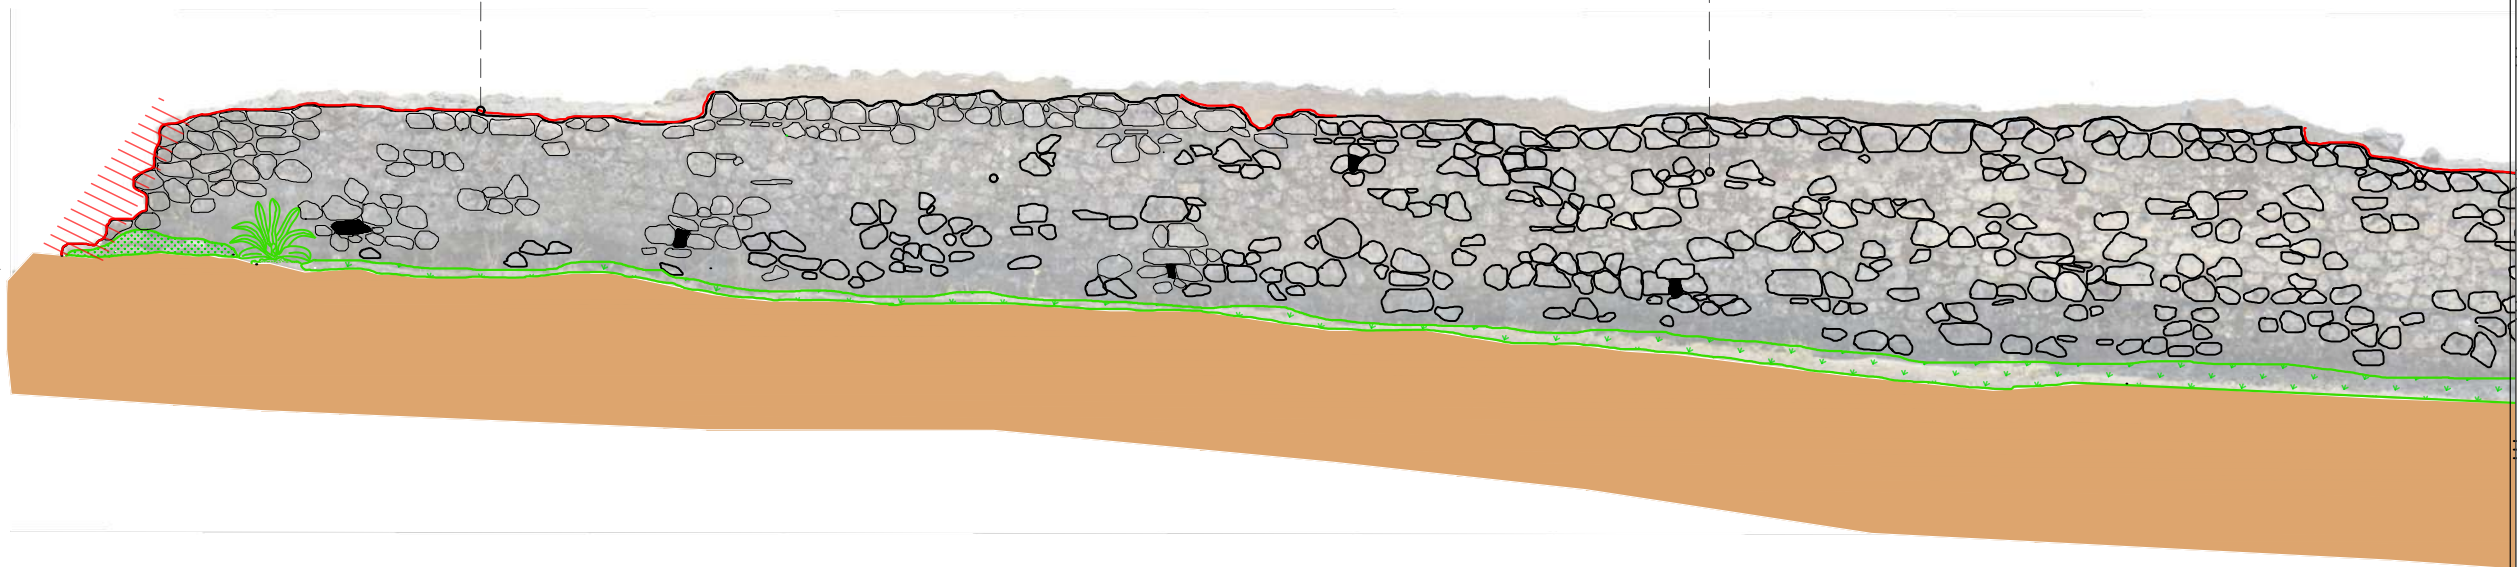

Vasil
Polo
Digitally signed by Vasil
Polo
Date: 2026.08.31
15:40:42 +02'00'



DREJTORIA RAJONALE E TRASHËGIMISË
KULTUROE GJIROKASTËR

OBJEKTI:
UJËSJELLËSI NË TEQEN E
MELANIT



VENDNDODHJA:
NEPRAVISHTË

KODI I PROJEKTIT:
UM

EMËRTIMI I FLETËS:
FASADA PERËNDIMORE,
PATOLOGJITË

MIRATOHET PËR K.K.T.K.M
SEKRETARI:
ENDRI HAXHIU

GRUPI I PROJEKTIMIT:
ING. ARDIS DUKA
ING. VASIL POLO
ARKEO. ELISABETA MOSHO
ING. MANXHINA BRAHIMI




Prezencë vegjetacioni

Pastrim mekanik i bimësisë

Degradim i materialit
lidhës

Riparim i muraturës, pastrim

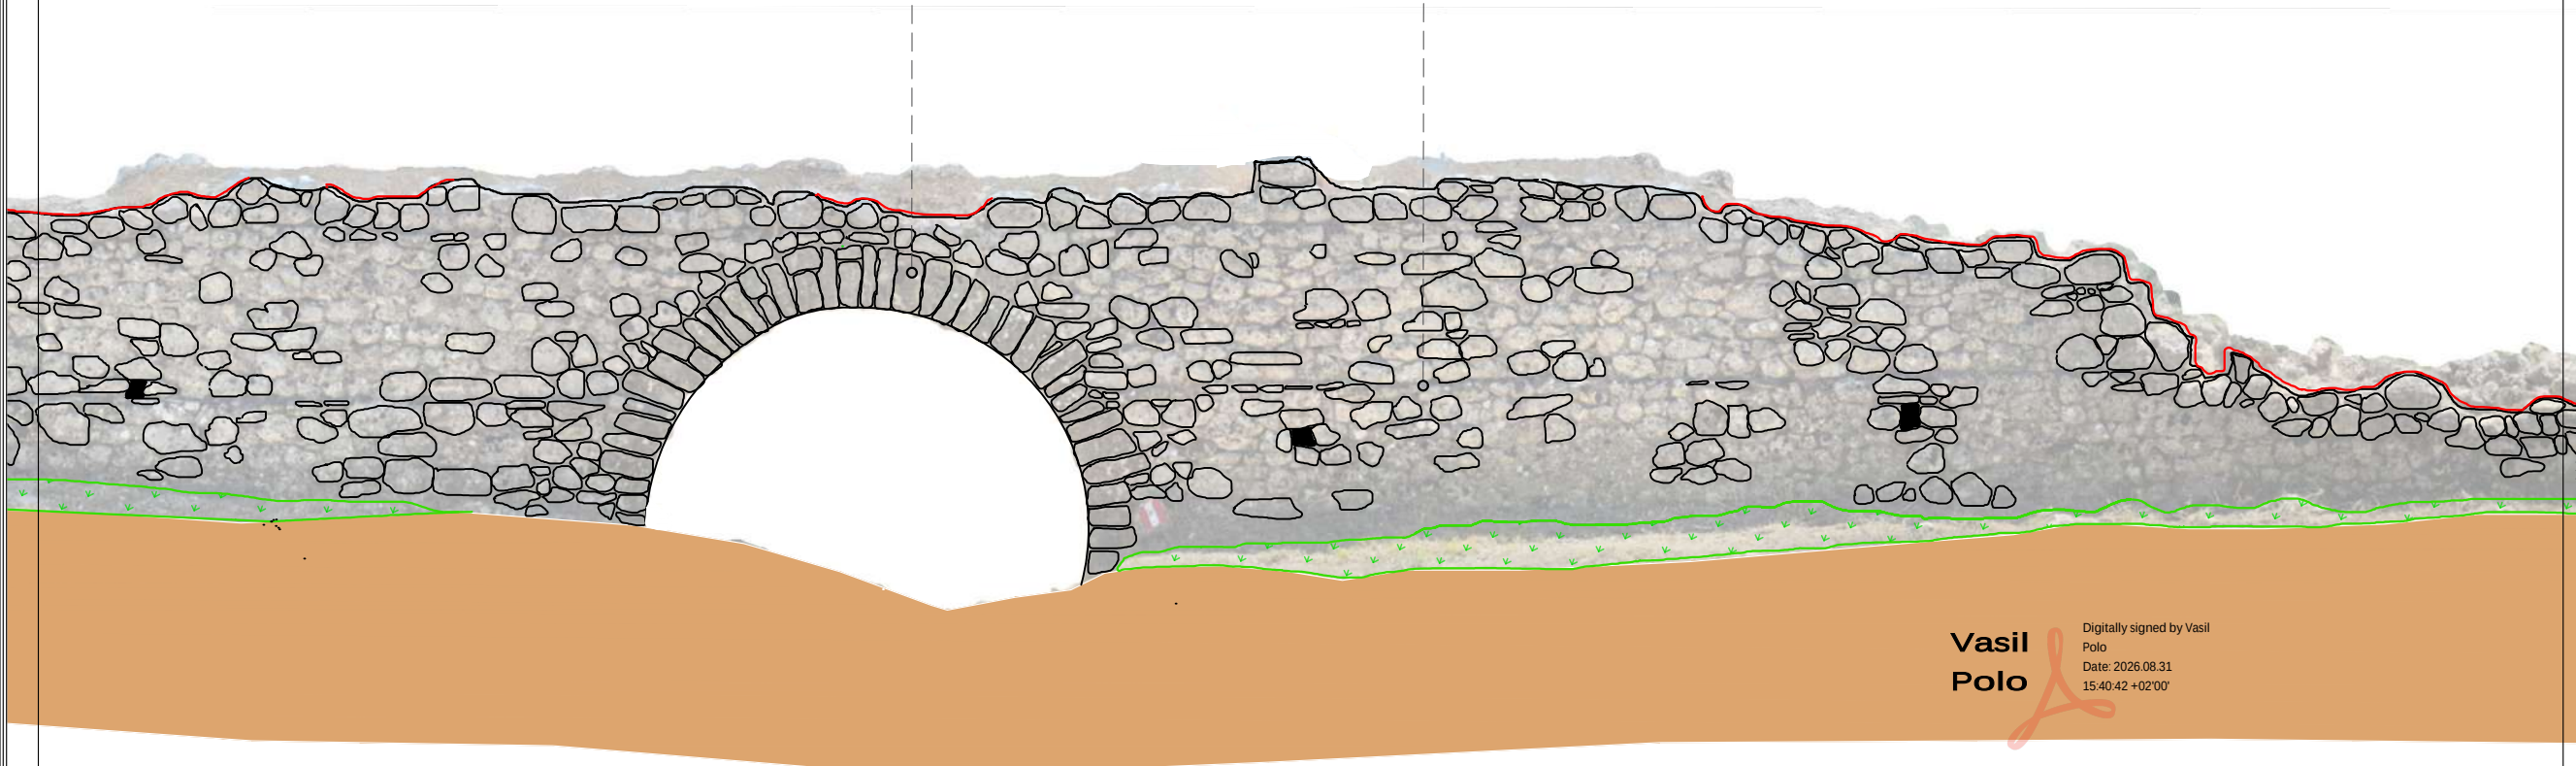

Vasil
Polo

Digitally signed by Vasil
Polo
Date: 2026.08.31
15:40:42 +02'00'

Elisabeta
Mosho

Digitally signed by
Elisabeta Mosho
Date: 2026.08.31
16:22:52 +02'00'

0 0.5 2m

Ardis
Duka

Digitally signed by
Ardis Duka
Date: 2026.08.31
16:03:31 +02'00'

N
Manxhin
a

Digitally signed by
Manxhina Brahimi
Date: 2026.08.31
15:35:21 +02'00'



DREJTORIA RAJONALE E TRASHËGIMISË
KULTURORE GJIROKASTËR

OBJEKTI:

UJËSJELLËSI NË TEQEN E
MELANIT



VENDNDODHJA:

NEPRAVISHTË

KODI I PROJEKTIT:

UM

EMËRTIMI I FLETËS:

FASADA PERËNDIMORE,
PATOLOGJITË

MIRATOHET PËR K.K.T.K.M
SEKRETARI:

ENDRI HAXHIU

GRUPI I PROJEKTIMIT:

ING. ARDIS DUKA
ING. VASIL POLO
ARKEO. ELISABETA MOSHO
ING. MANXHINA BRAHIMI

11

UM-PN-107

FASADA PERËNDIMORE PATOLOGJITË 02

1:60

NR I FLETËS:

11

SHKALLA:

1:60



DREJTORIA RAJONALE E TRASHËGIMISË
KULTURORE GJIROKASTËR

OBJEKTI:
**UJËSJELLËSI NË TEQEN E
MELANIT**



VENDNDODHJA:
NEPRAVISHTË

KODI I PROJEKTIT:
UM

EMËRTIMI I FLETËS:
**FASADA PERËNDIMORE,
PATOLOGJITË**

MIRATOHET PËR K.K.T.K.M
SEKRETARI:
ENDRI HAXHIU

GRUPI I PROJEKTIMIT:
**ING. ARDIS DUKA
ING. VASIL POLO
ARKEO. ELISABETA MOSHO
ING. MANXHINA BRAHIMI**

NR I FLETËS:
12

SHKALLA:
1:80

Muraturë e dëmtuar

Riparim i murtit

Mungesë murature

Plotësim me gurët origjinal, riparim me
tekniken qep-shep

Prezencë bimësie e ulët
në territor

Pastrim territori

Vasil
Polo

Digitally signed by Vasil
Polo
Date: 2026.08.31
15:40:42 +02'00'

12

UM-PN-108

FASADA PERËNDIMORE PATOLOGJITË 03

1:80

Elisabeta
Mosho

Digitally signed by
Elisabeta Mosho
Date: 2026.08.31
16:22:52 +02'00'

0 0.5 2m


Ardis
Duka

Ardis Duka
Date: 2026.08.31
16:03:31 +02'00'



Manxhin
a

Digitally signed by
Manxhina Brahimi
Date: 2026.08.31
15:34:21 +02'00'

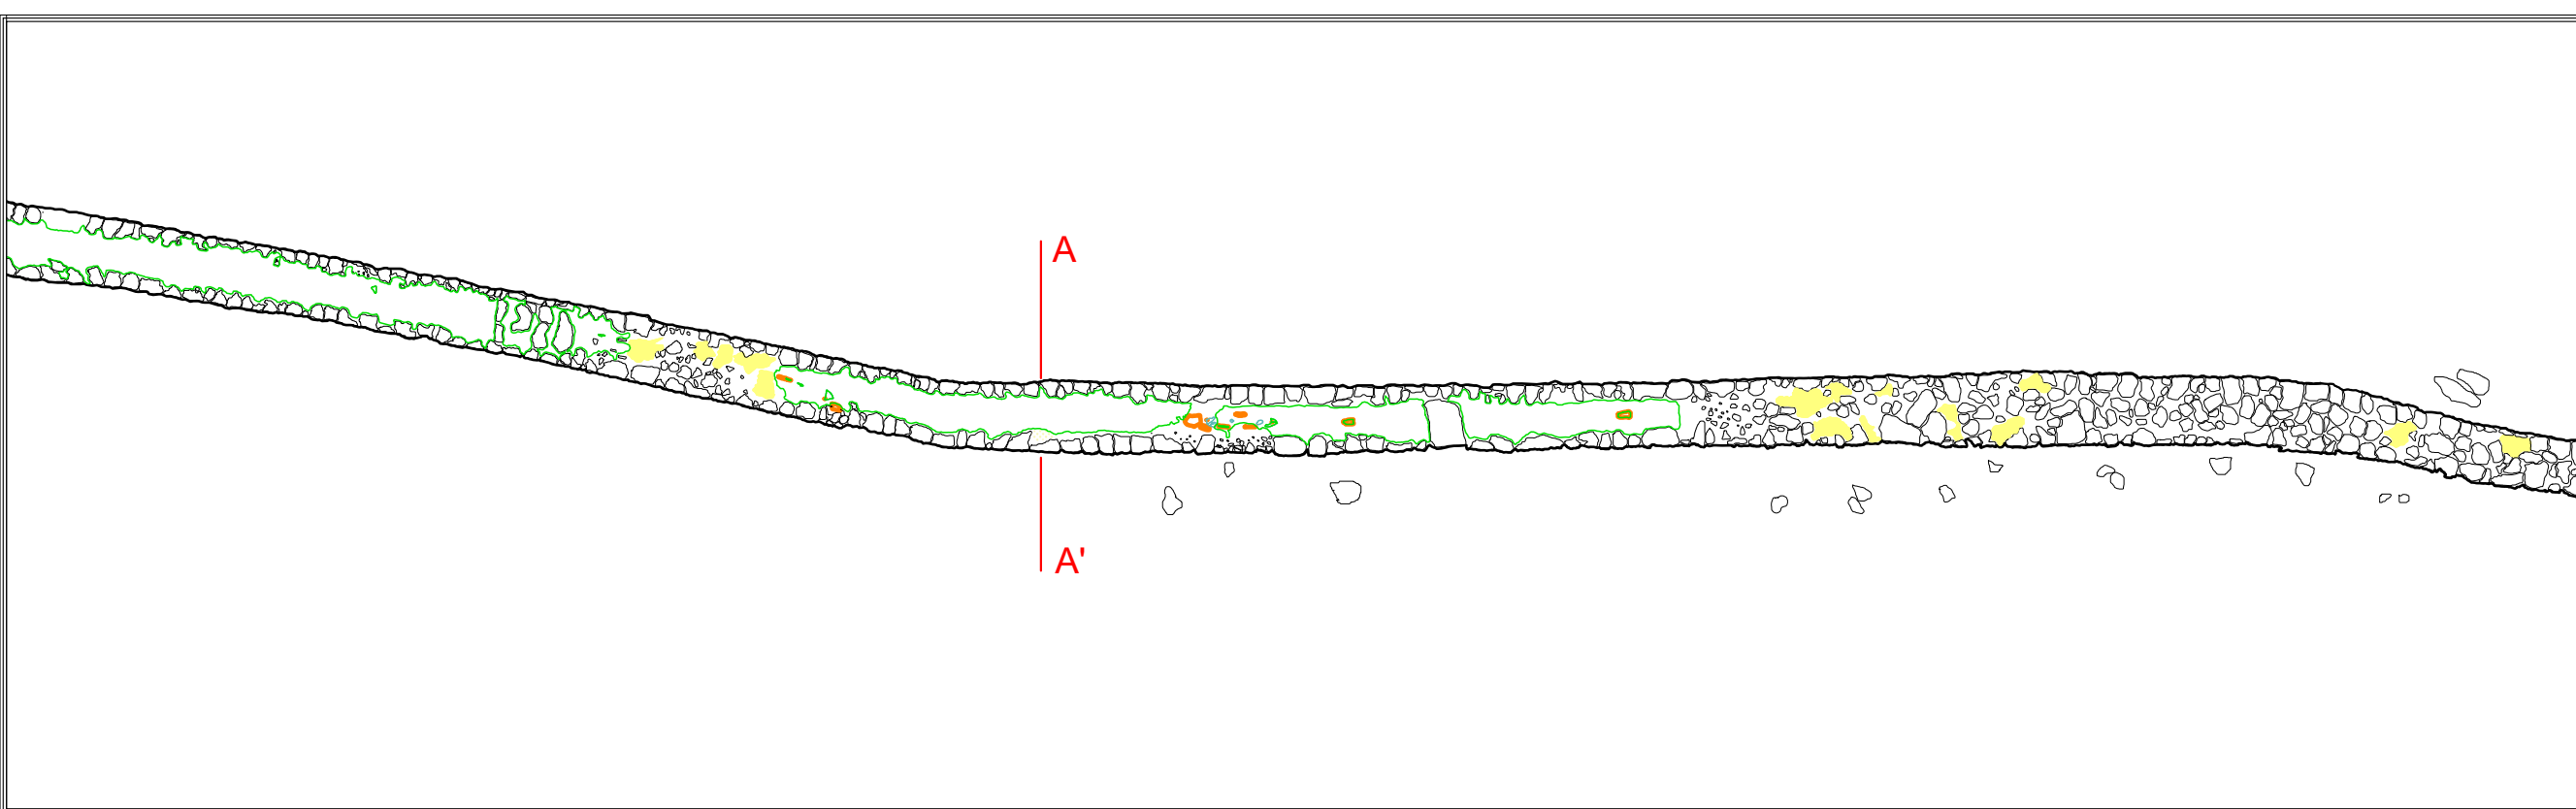

DREJTORIA RAJONALE E TRASHËGIMISË
KULTURORE GJIROKASTËR

OBJEKTI:
**UJËSJELLËSI NË TEQEN E
MELANIT**




VENDNDODHJA:
NEPRAVISHTË

KODI I PROJEKTIT:
UM

EMËRTIMI I FLETËS:
PRERJA A-A'

MIRATOHET PËR K.K.T.K.M
SEKRETARI:
ENDRI HAXHIU

GRUPI I PROJEKTIMIT:
ING. ARDIS DUKA
ING. VASIL POLO
ARKEO. ELISABETA MOSHO
ING. MANXHINA BRAHIMI

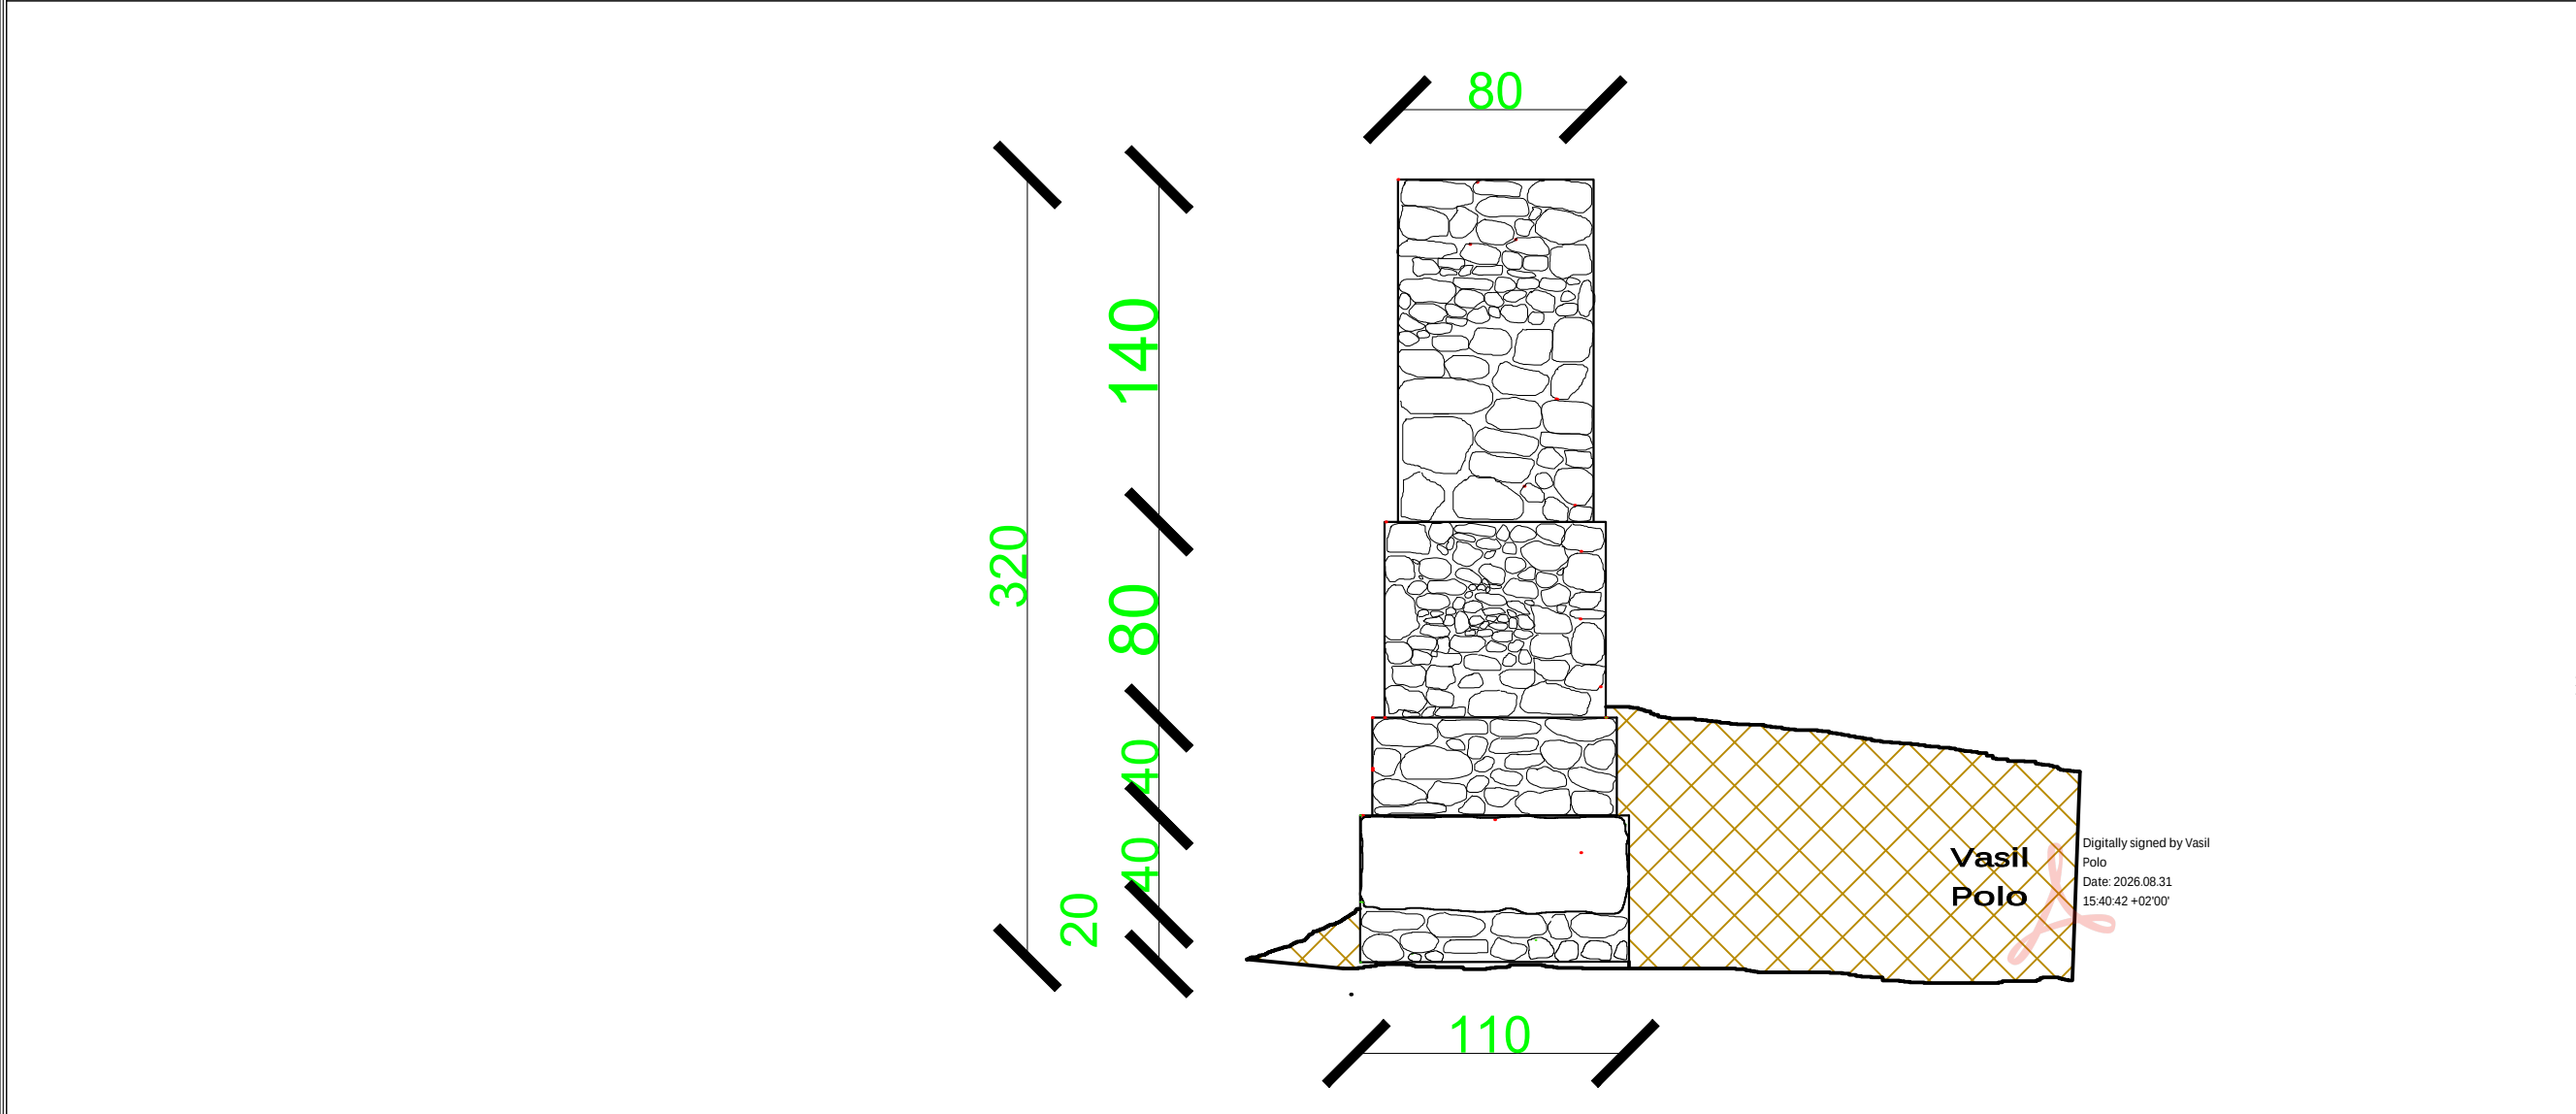

Digitally signed by Vasil
Polo
Date: 2026.08.31
15:40:42 +02'00'

13
UM-P-100

PRERJA A-A'

1:30

Digitally signed by
Elisabeta Mosho
Date: 2026.08.31
16:22:52 +02'00'

0 0.5 2m

Ardis
Duka

Digitally signed by
Ardis Duka
Date: 2026.08.31
16:03:31 +02'00'





Digitally signed by
Manxhina Brahimi
Date: 2026.08.31
15:36:21 +02'00'

Manxhin
a

NR I FLETËS:
13

SHKALLA:
1:30

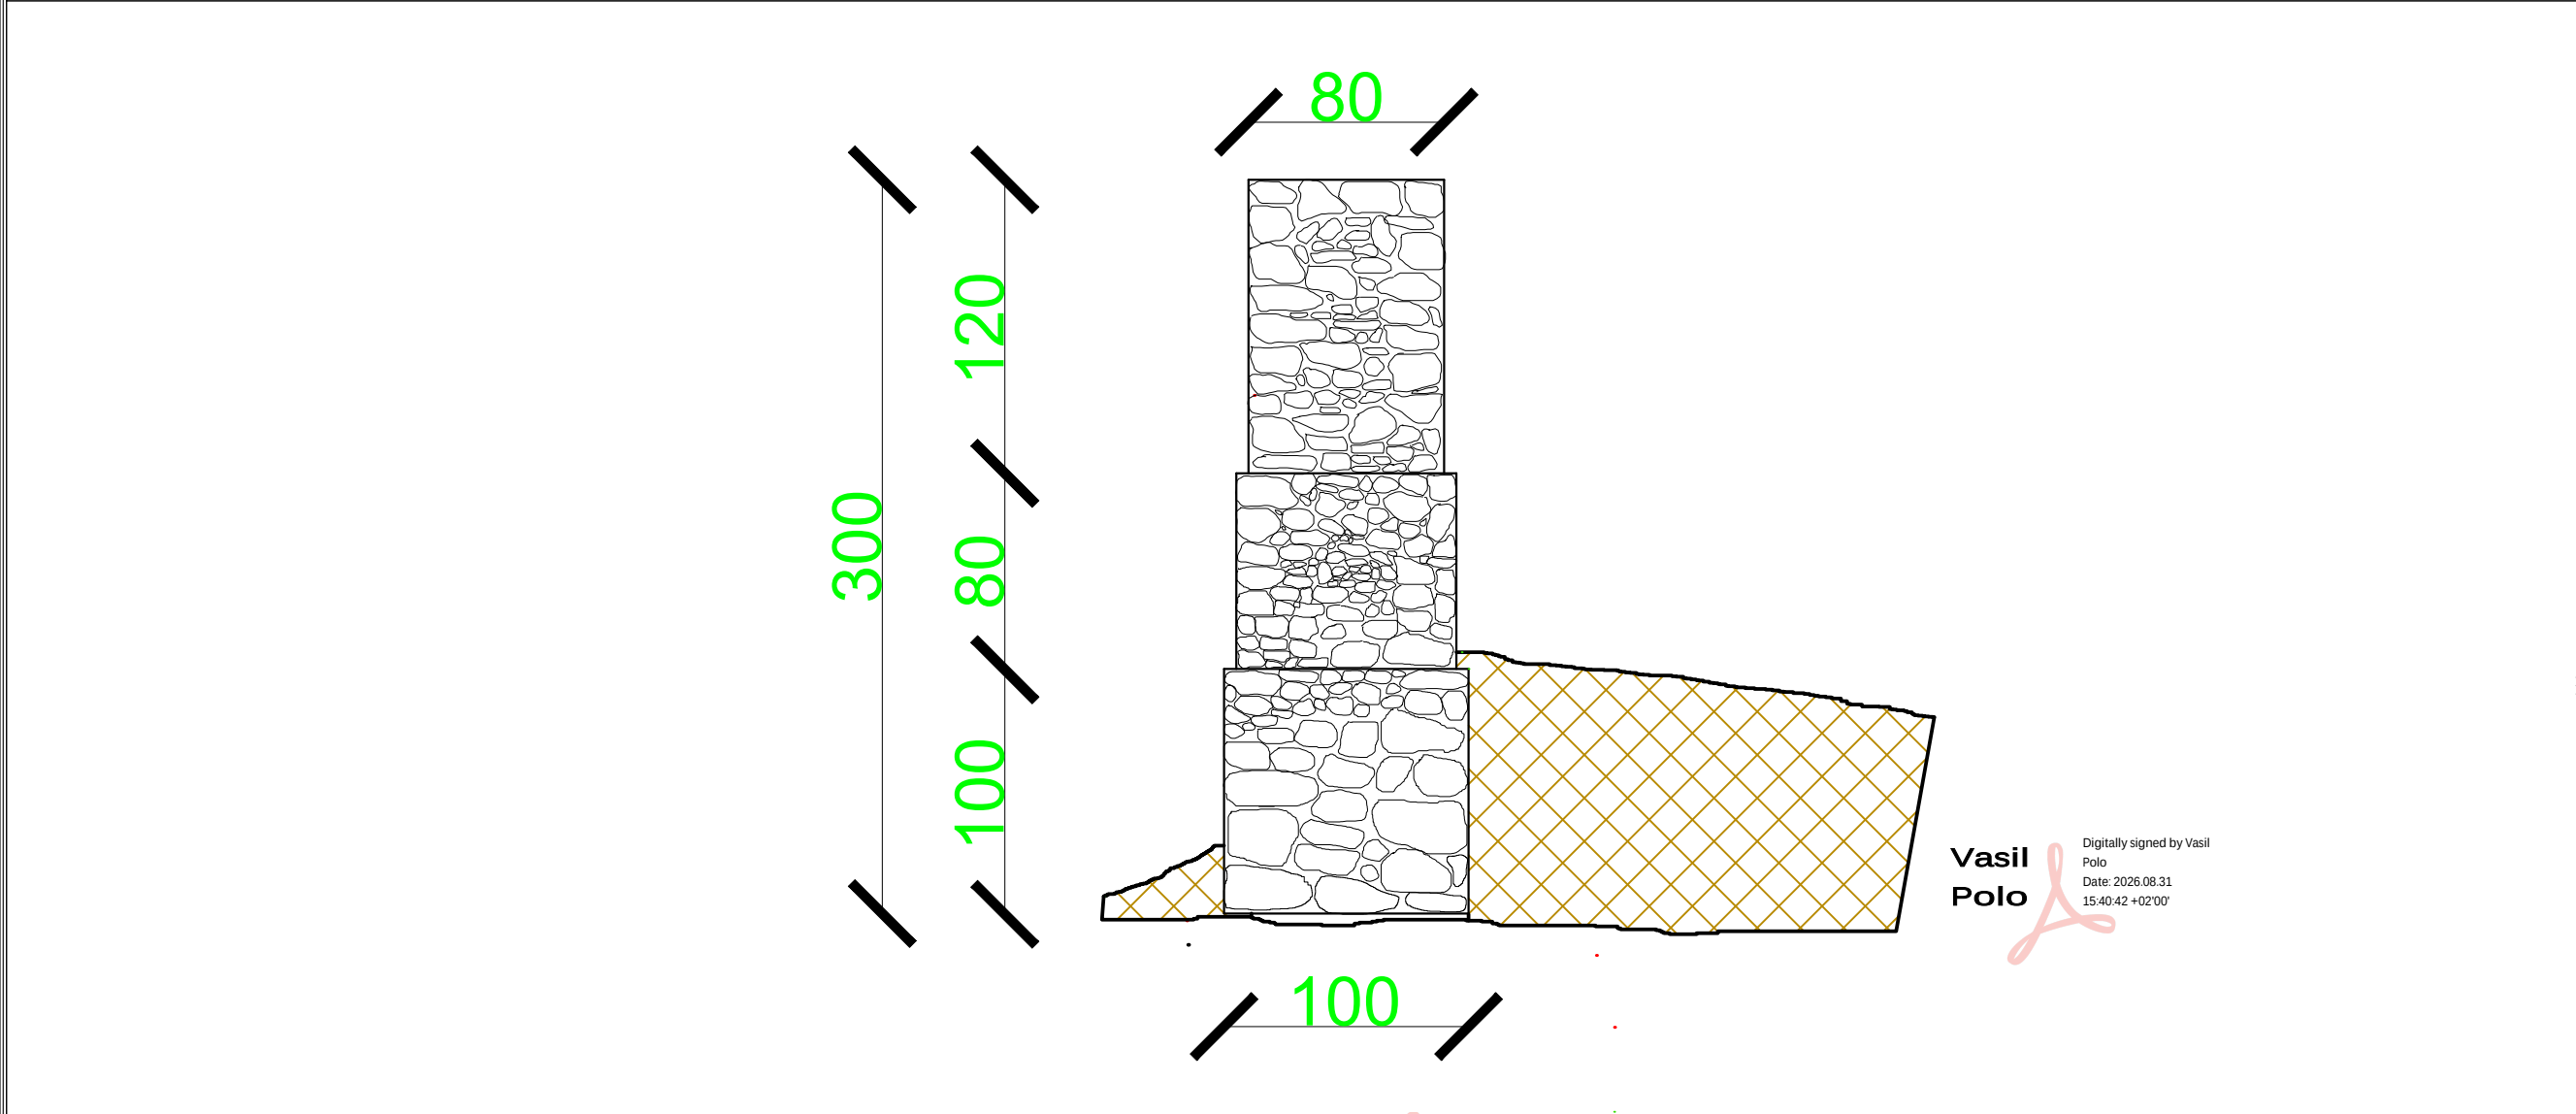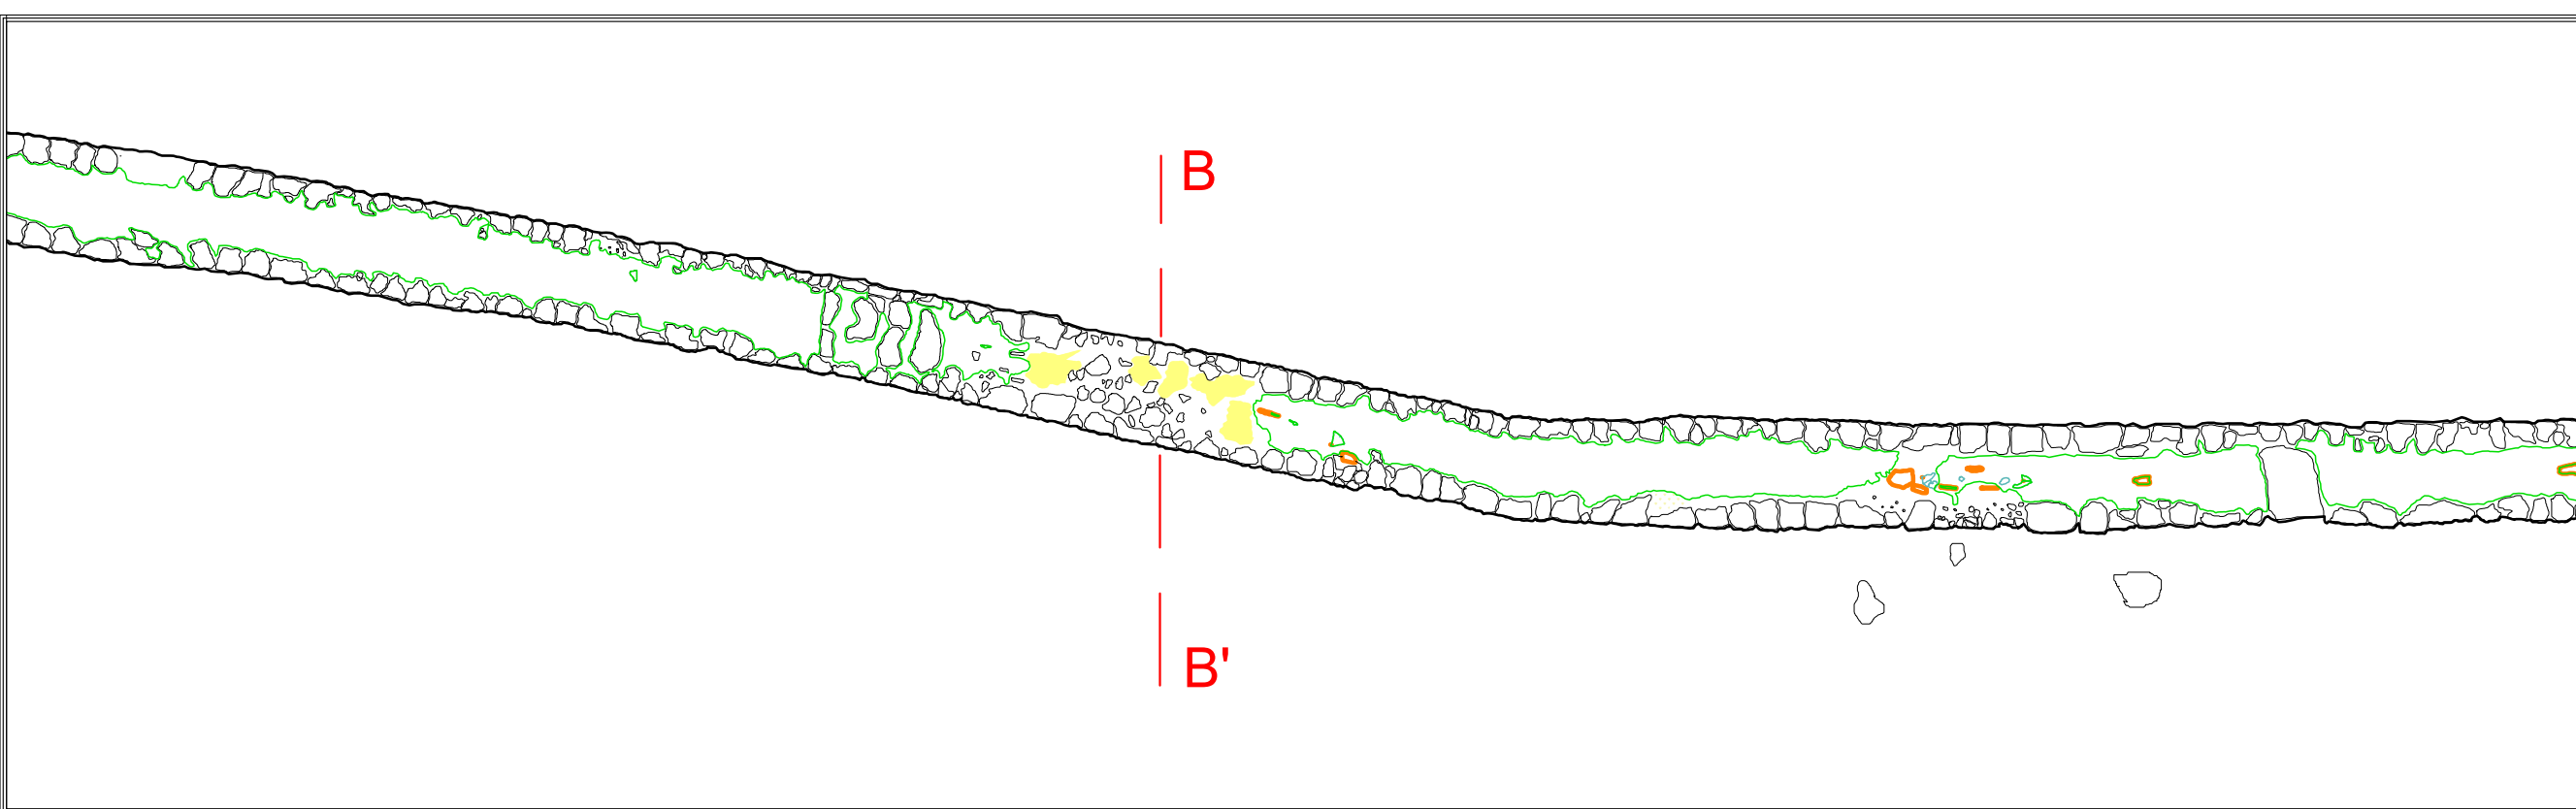

DREJTORIA RAJONALE E TRASHËGIMISË KULTURORE GJIROKASTËR

OBJEKTI:

UJËSJELLËSI NË TEQEN E MELANIT



VENDNDODHJA:

NEPRAVISHTË

KODI I PROJEKTIT:

UM

EMËRTIMI I FLETËS:

PRERJA B-B'

MIRATOHET PËR K.K.T.K.M SEKRETARI:

ENDRI HAXHIU

GRUPI I PROJEKTIMIT:

ING. ARDIS DUKA
ING. VASIL POLO
ARKEO. ELISABETA MOSHO
ING. MANXHINA BRAHIMI

14

PRERJA B-B'

Vulosur elektronikisht nga Instituti Kombëtar i Trashëgimisë Kulturore

1:30

Shënim : Ky dokument është gjeneruar dhe vulosur me anë të një procedure automatike nga një sistem elektronik (Instituti Kombëtar i Trashëgimisë Kulturore)

Endri Haxhiu

Elisabeta Mosho

0 0.5 2m

Ardis Duka

N

Manxhina

a

NR I FLETËS:

14

SHKALLA:

1:30